


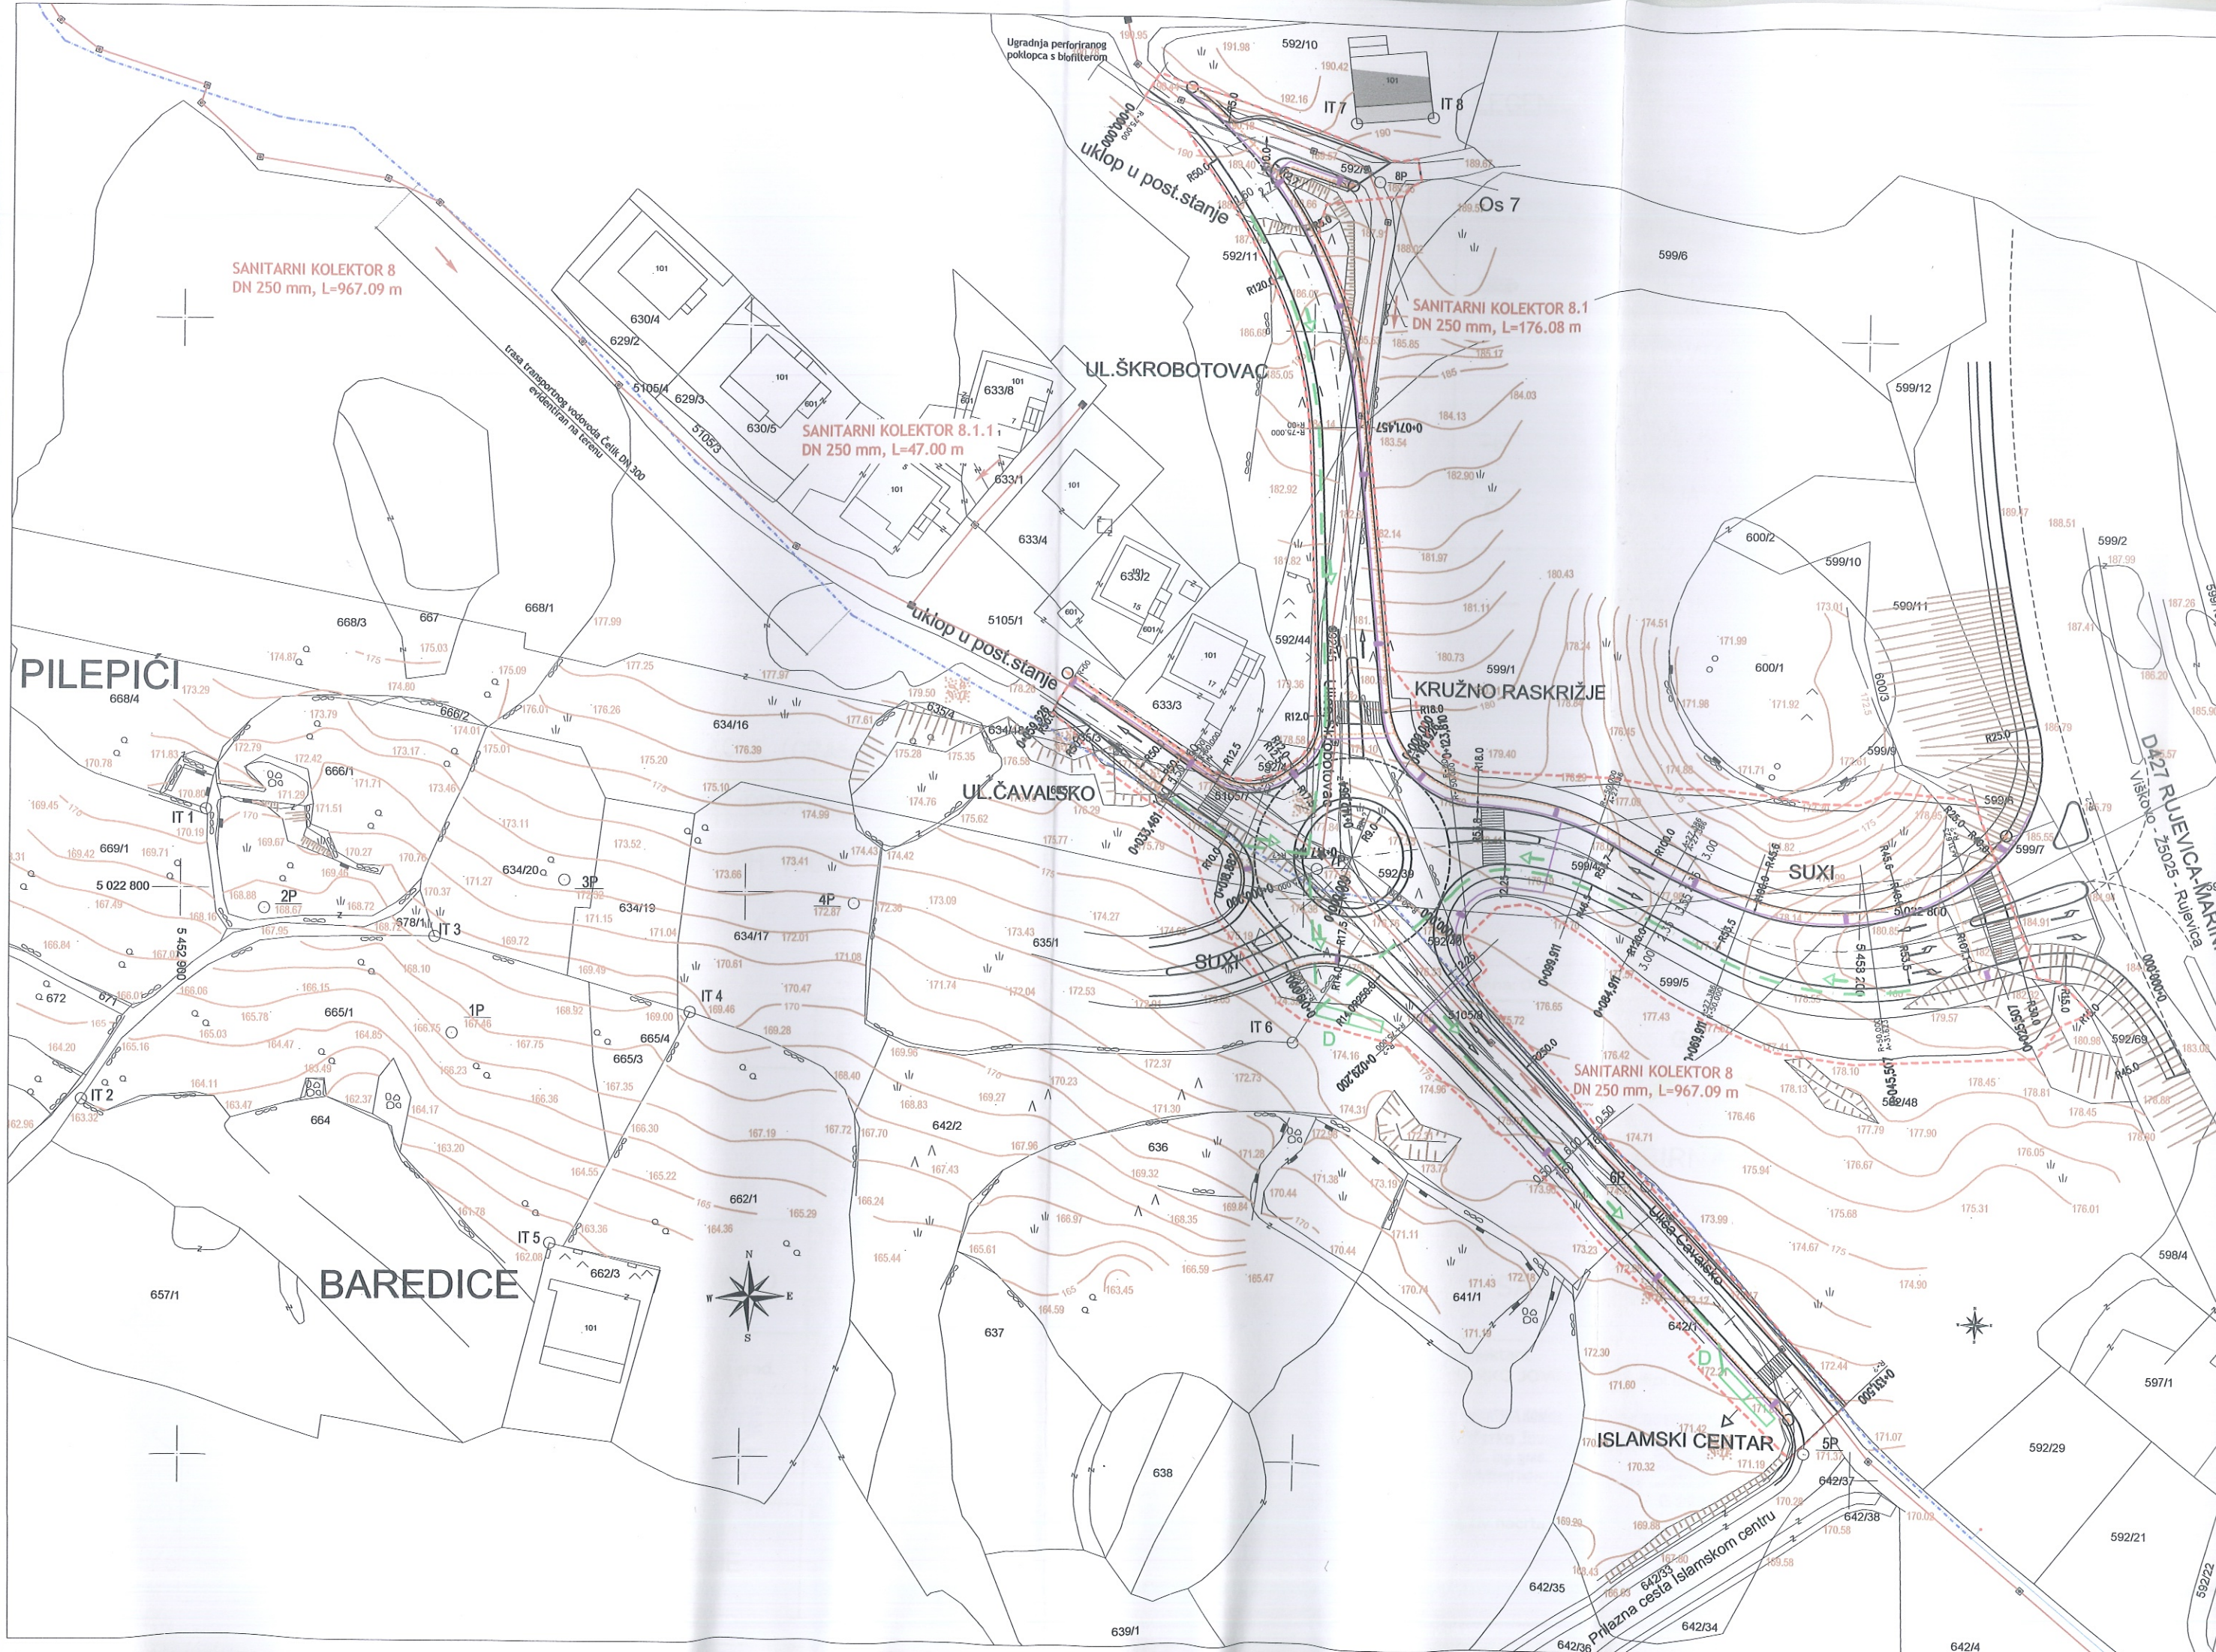

SANITARNI KOLEKTOR 8
DN 250 mm, L=967.09 m

SANITARNI KOLEKTOR 8.1.1
DN 250 mm, L=47.00 m

SANITARNI KOLEKTOR 8.1
DN 250 mm, L=176.08 m

SANITARNI KOLEKTOR 8
DN 250 mm, L=967.09 m

PILEPIČI

UL ŠKROBOTOVAČ

UL ČAVAIŠKO

KRUŽNO RASKRIŽJE

SUXI

BAREDICE

ISLAMSKI CENTAR

UL RJEVIČA-MARINIĆ

Prilazna cesta Islamskom centru