


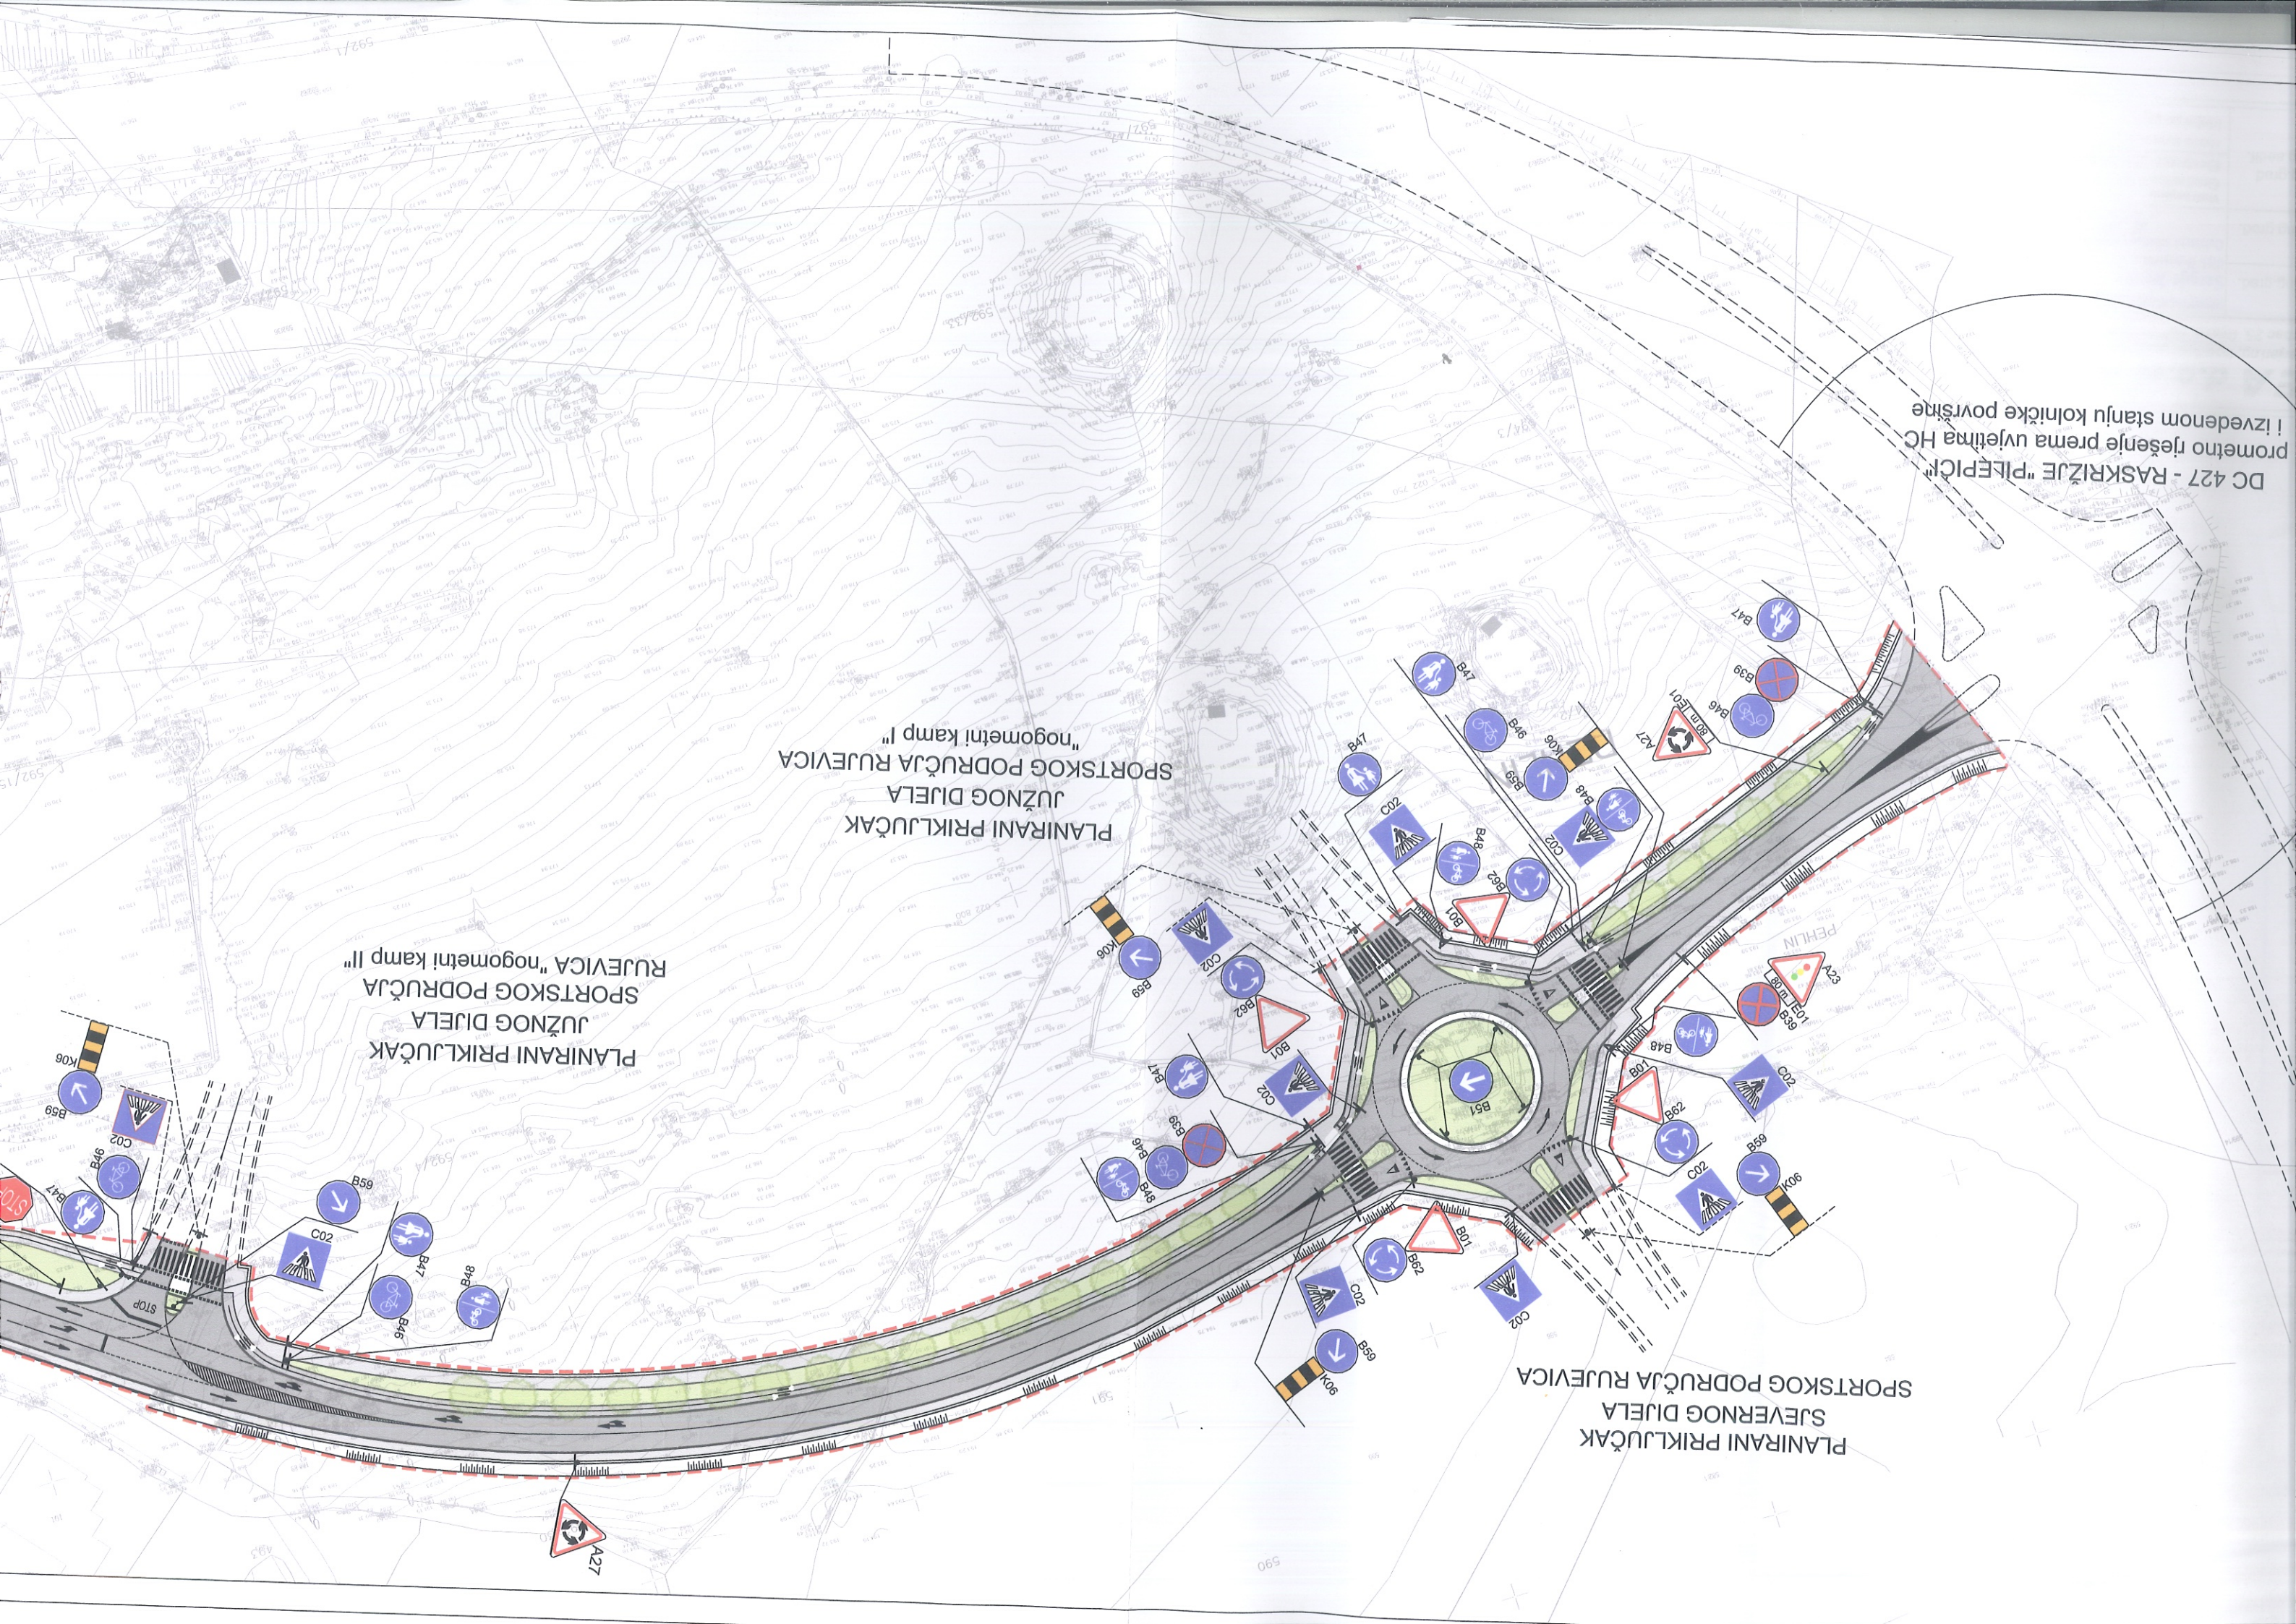

DC 427 - RASKRIZJE "PILEPIČI"
prometno rješenje prema uvjetima HC
i izvedenom stanju kolničke površine

PLANIRANI PRIKLJUČAK
SJEVERNOG DIJELA
SPORTSKOG PODRUČJA RUJEVICA

PLANIRANI PRIKLJUČAK
JUŽNOG DIJELA
SPORTSKOG PODRUČJA RUJEVICA
"nogometni kamp I"

PLANIRANI PRIKLJUČAK
JUŽNOG DIJELA
SPORTSKOG PODRUČJA
RUJEVICA "nogometni kamp II"