


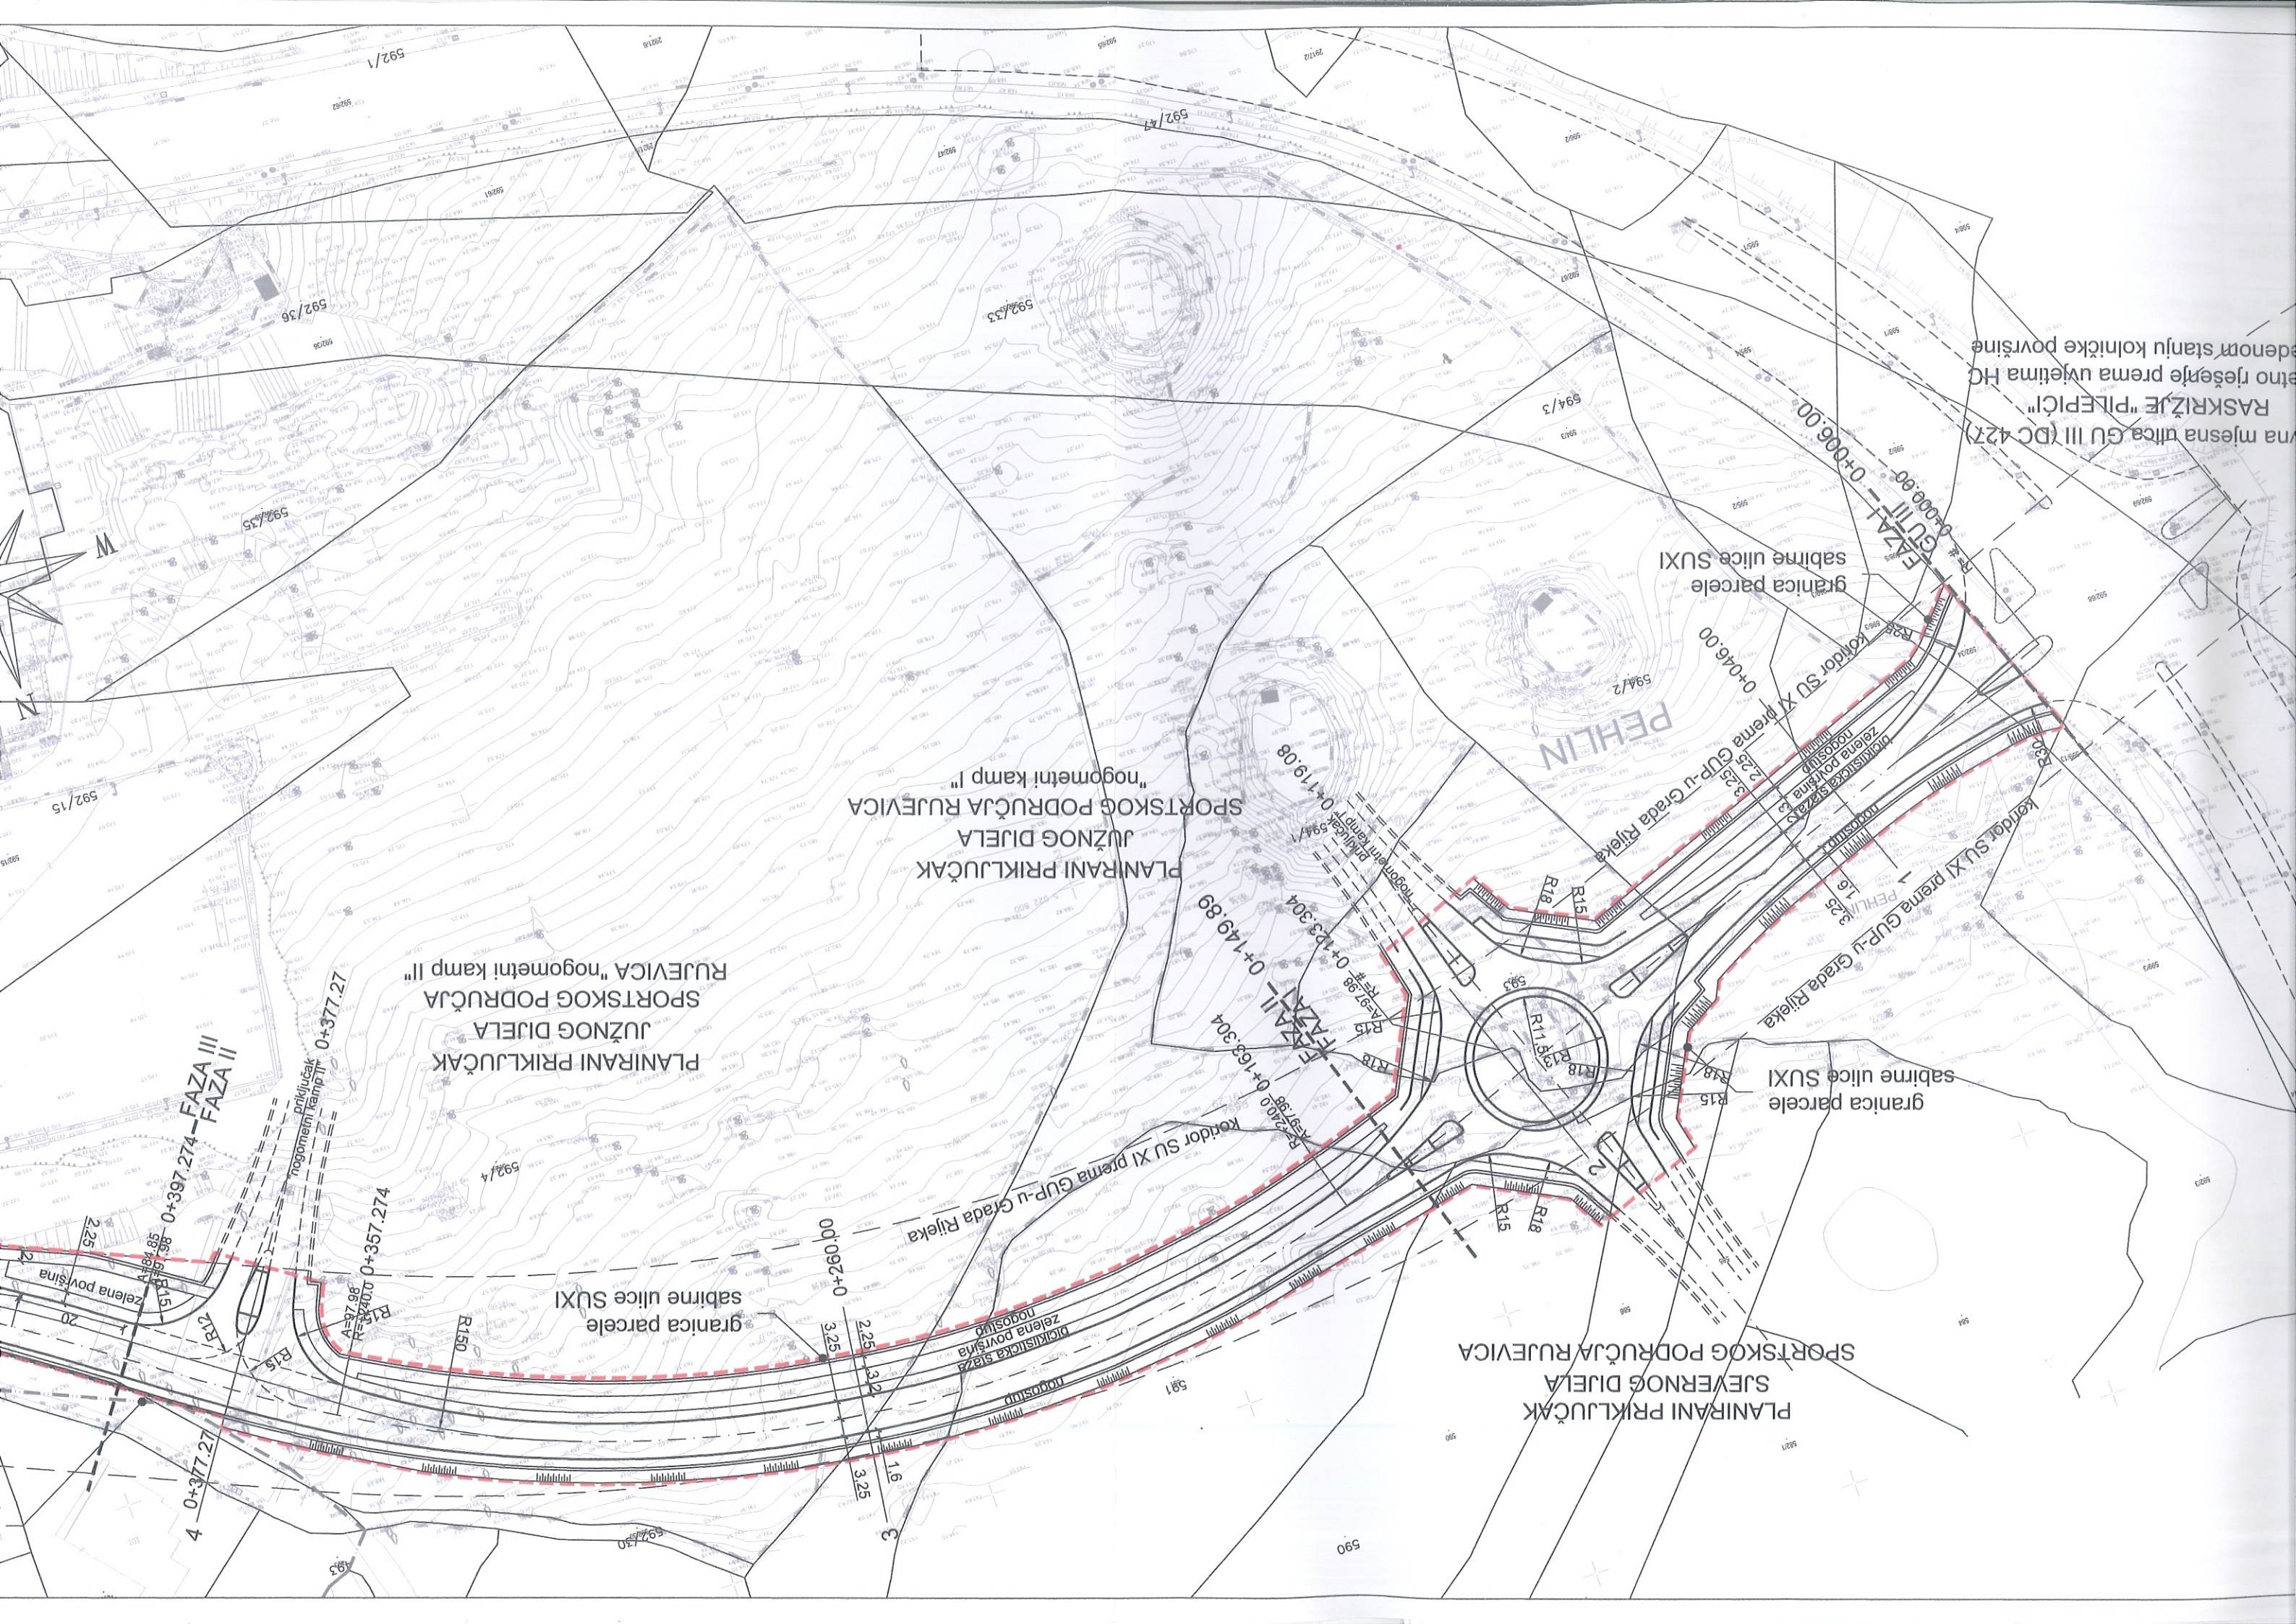

PLANIRANI PRIKLJUČAK
SJEVERNOG DIJELA
SPORTSKOG PODRUČJA RUJEVICA

granica parcele
sabirne ulice SUXI

granica parcele
sabirne ulice SUXI

PLANIRANI PRIKLJUČAK
JUŽNOG DIJELA
SPORTSKOG PODRUČJA RUJEVICA
"nogometni kamp I"

PLANIRANI PRIKLJUČAK
JUŽNOG DIJELA
SPORTSKOG PODRUČJA
RUJEVICA "nogometni kamp II"

FAZA III
FAZA II

zelena površina

koridor SU XI prema GUP-u Grada Rijeka

koridor SU XI prema GUP-u Grada Rijeka

koridor SU XI prema GUP-u Grada Rijeka





