


Adamićeva 5, stan 4, 2. kat
 P= 61,39 m²
 h=2,65

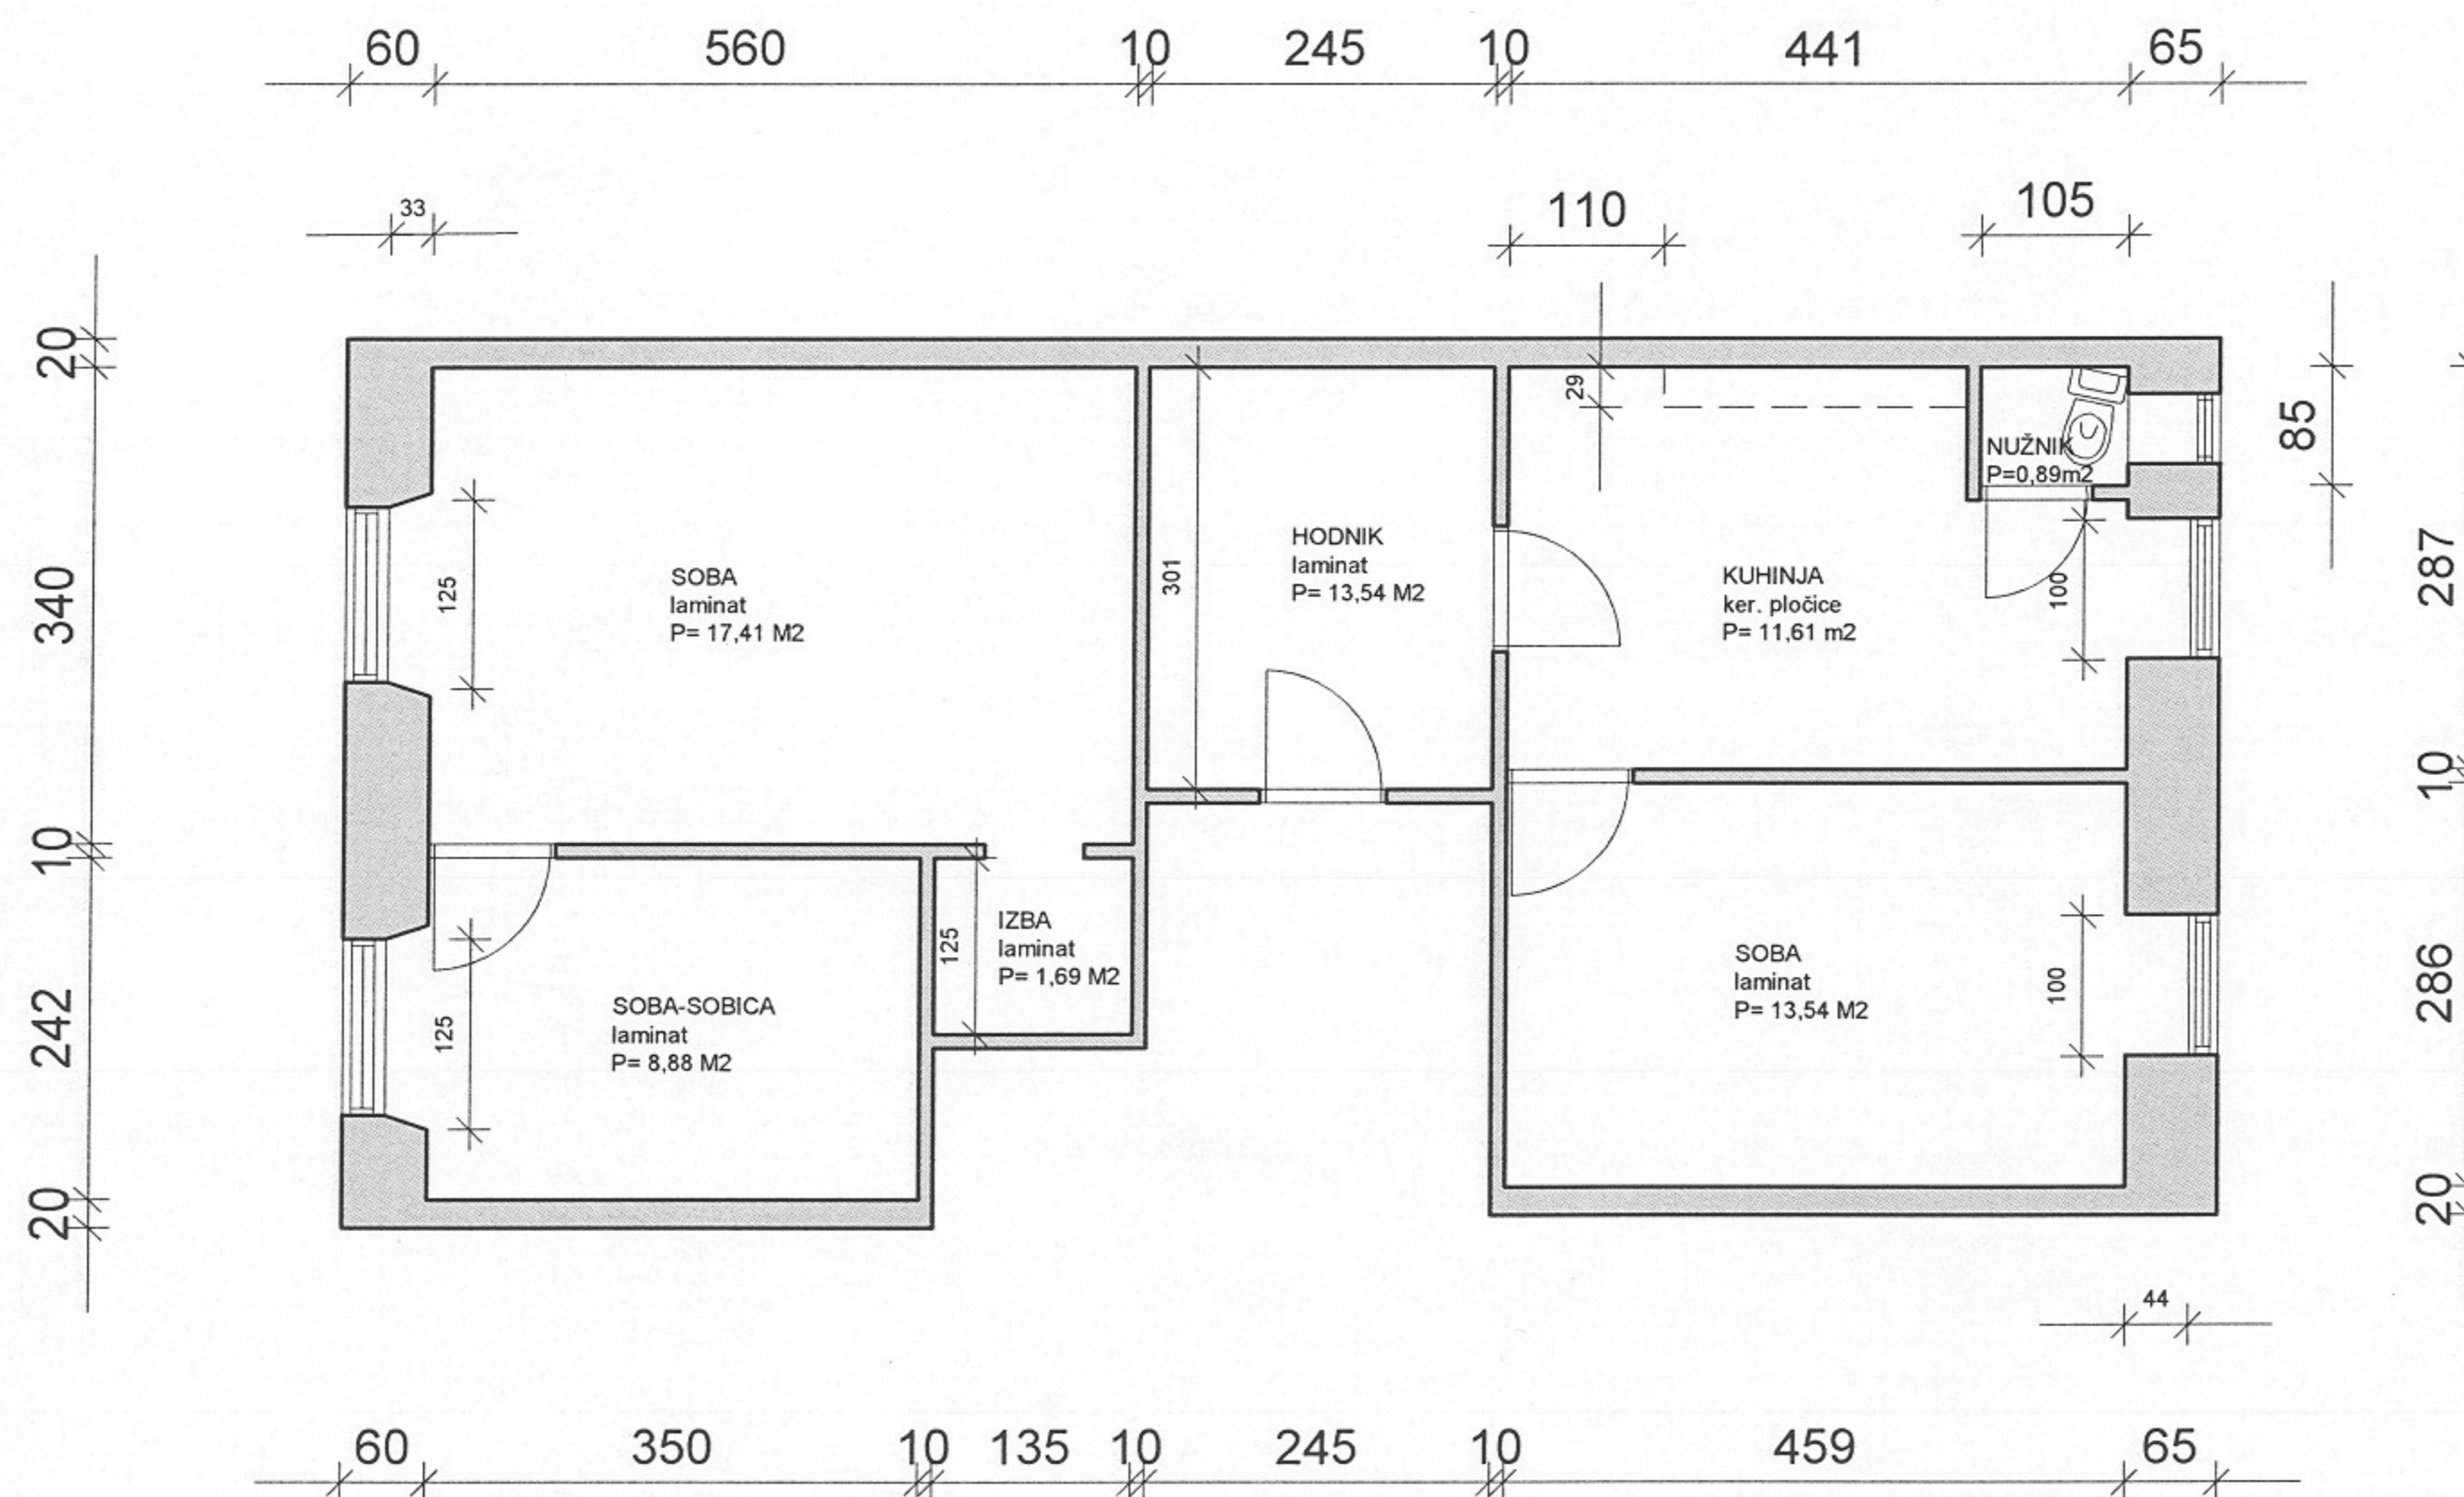

GRAD RIJEKA	
Odjel gradske uprave za gospodarenje imovinom	
IZMJERA STANA	
Adresa:	Adamićeva 5
Broj stana:	4
Mjerilo:	M 1:100
Datum:	srpanj 2016.
Izradili:	Tajana Sekovanić