


Datum: prosinac 07.

Vlasnik prostora : GRAD RIJEKA

Korisnik prostora :

Mjerilo: 1:100


IZMJERA POSLOVNOG PROSTORA – Grčivca 6a

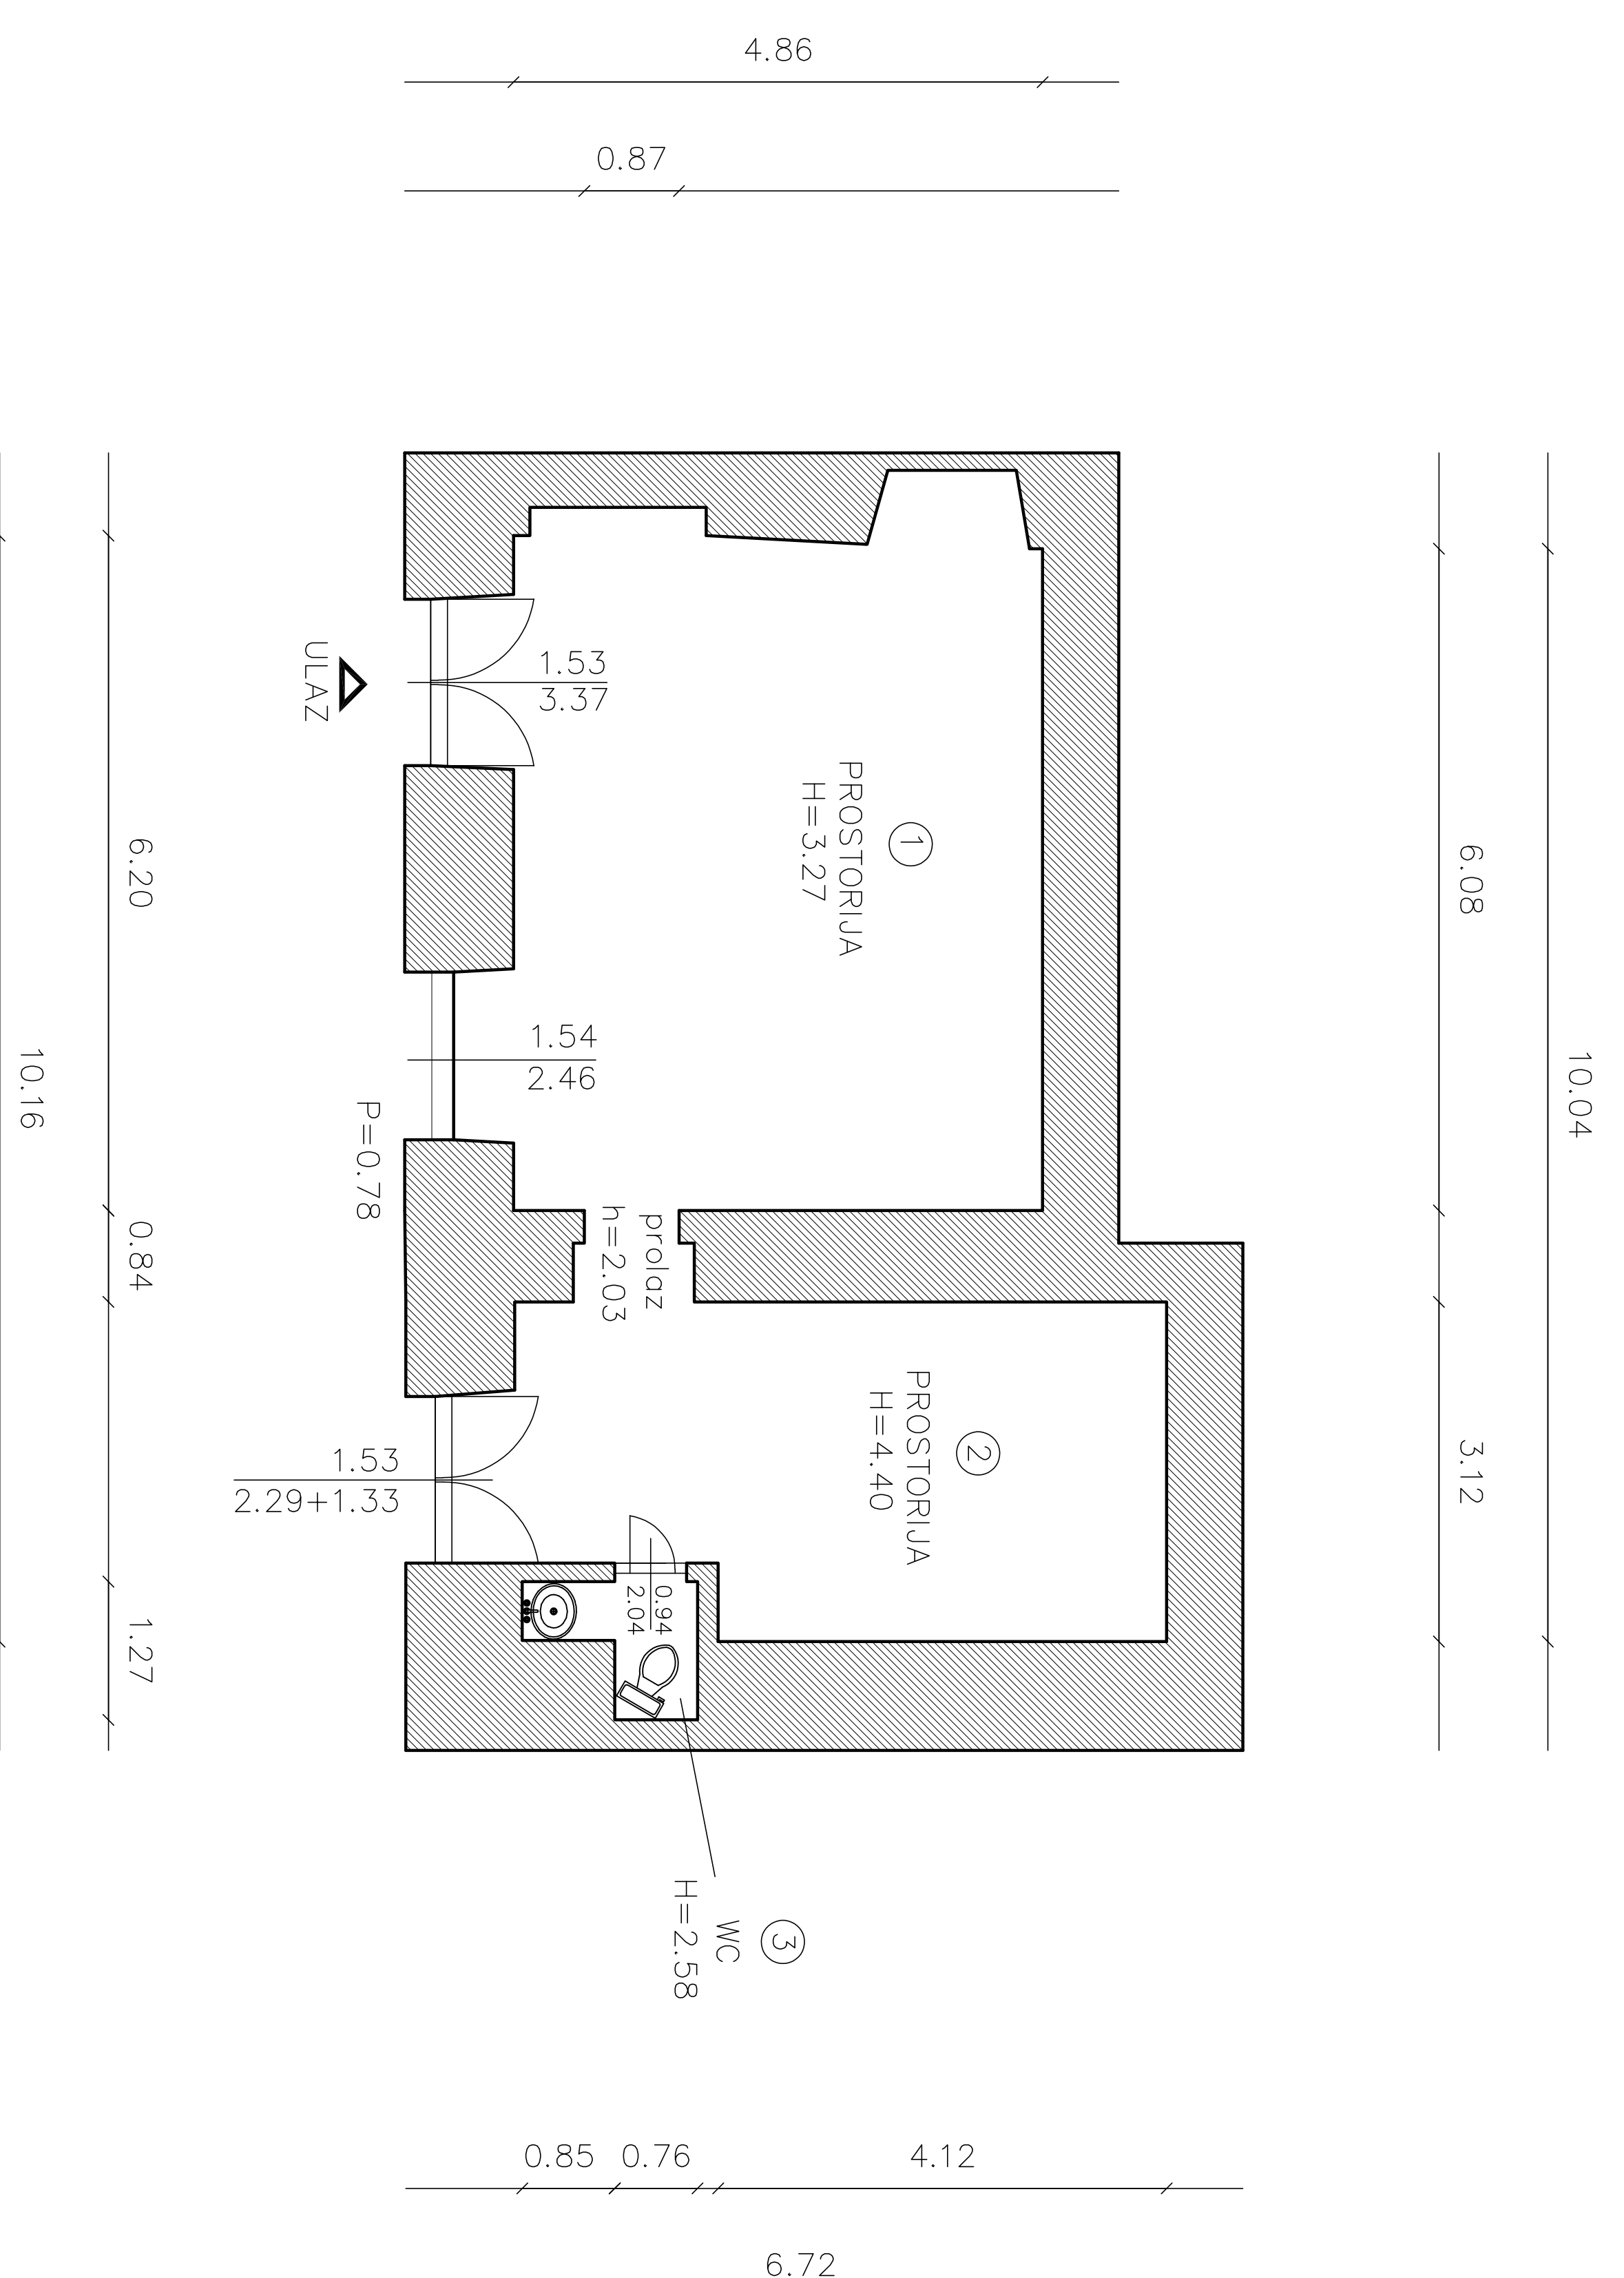

BROJ	PROSTORIJA	POVRŠINA	m ²	INFRASTRUKTURA	STANJE
1	prostorija	33.32	m ²	STRUJA	DA
2	prostorija	19.34	m ²	VODA	DA
3	WC	1.54	m ²	KANALIZACIJA	DA
4			m ²	PTT	DA
5			m ²	PLIN	NE
6			m ²	CENTRALNO GRIJANJE	NE
7			m ²	DIMNJAK	NE
8			m ²	KLIMA	DA
9			m ²	PRIJAZ DOSTAVNOG VOZILA	DA
		54.20	m²		

Kontrolirala : Dolores Alic ing. grad, listopad 2016.

Izradila :

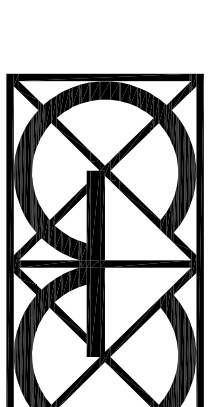

“Geo Grupa” d.o.o.
Zagreb, Savska c. 144 a

LIST 1/1