


Datum: veljača 08.

Vlasnik prostora : GRAD RIJEKA

Korisnik prostora : ISKRA TRADE d.o.o.

Mjerilo: 1:100

IZMJERA POSLOVNOG PROSTORA – Zagrebačka 19b

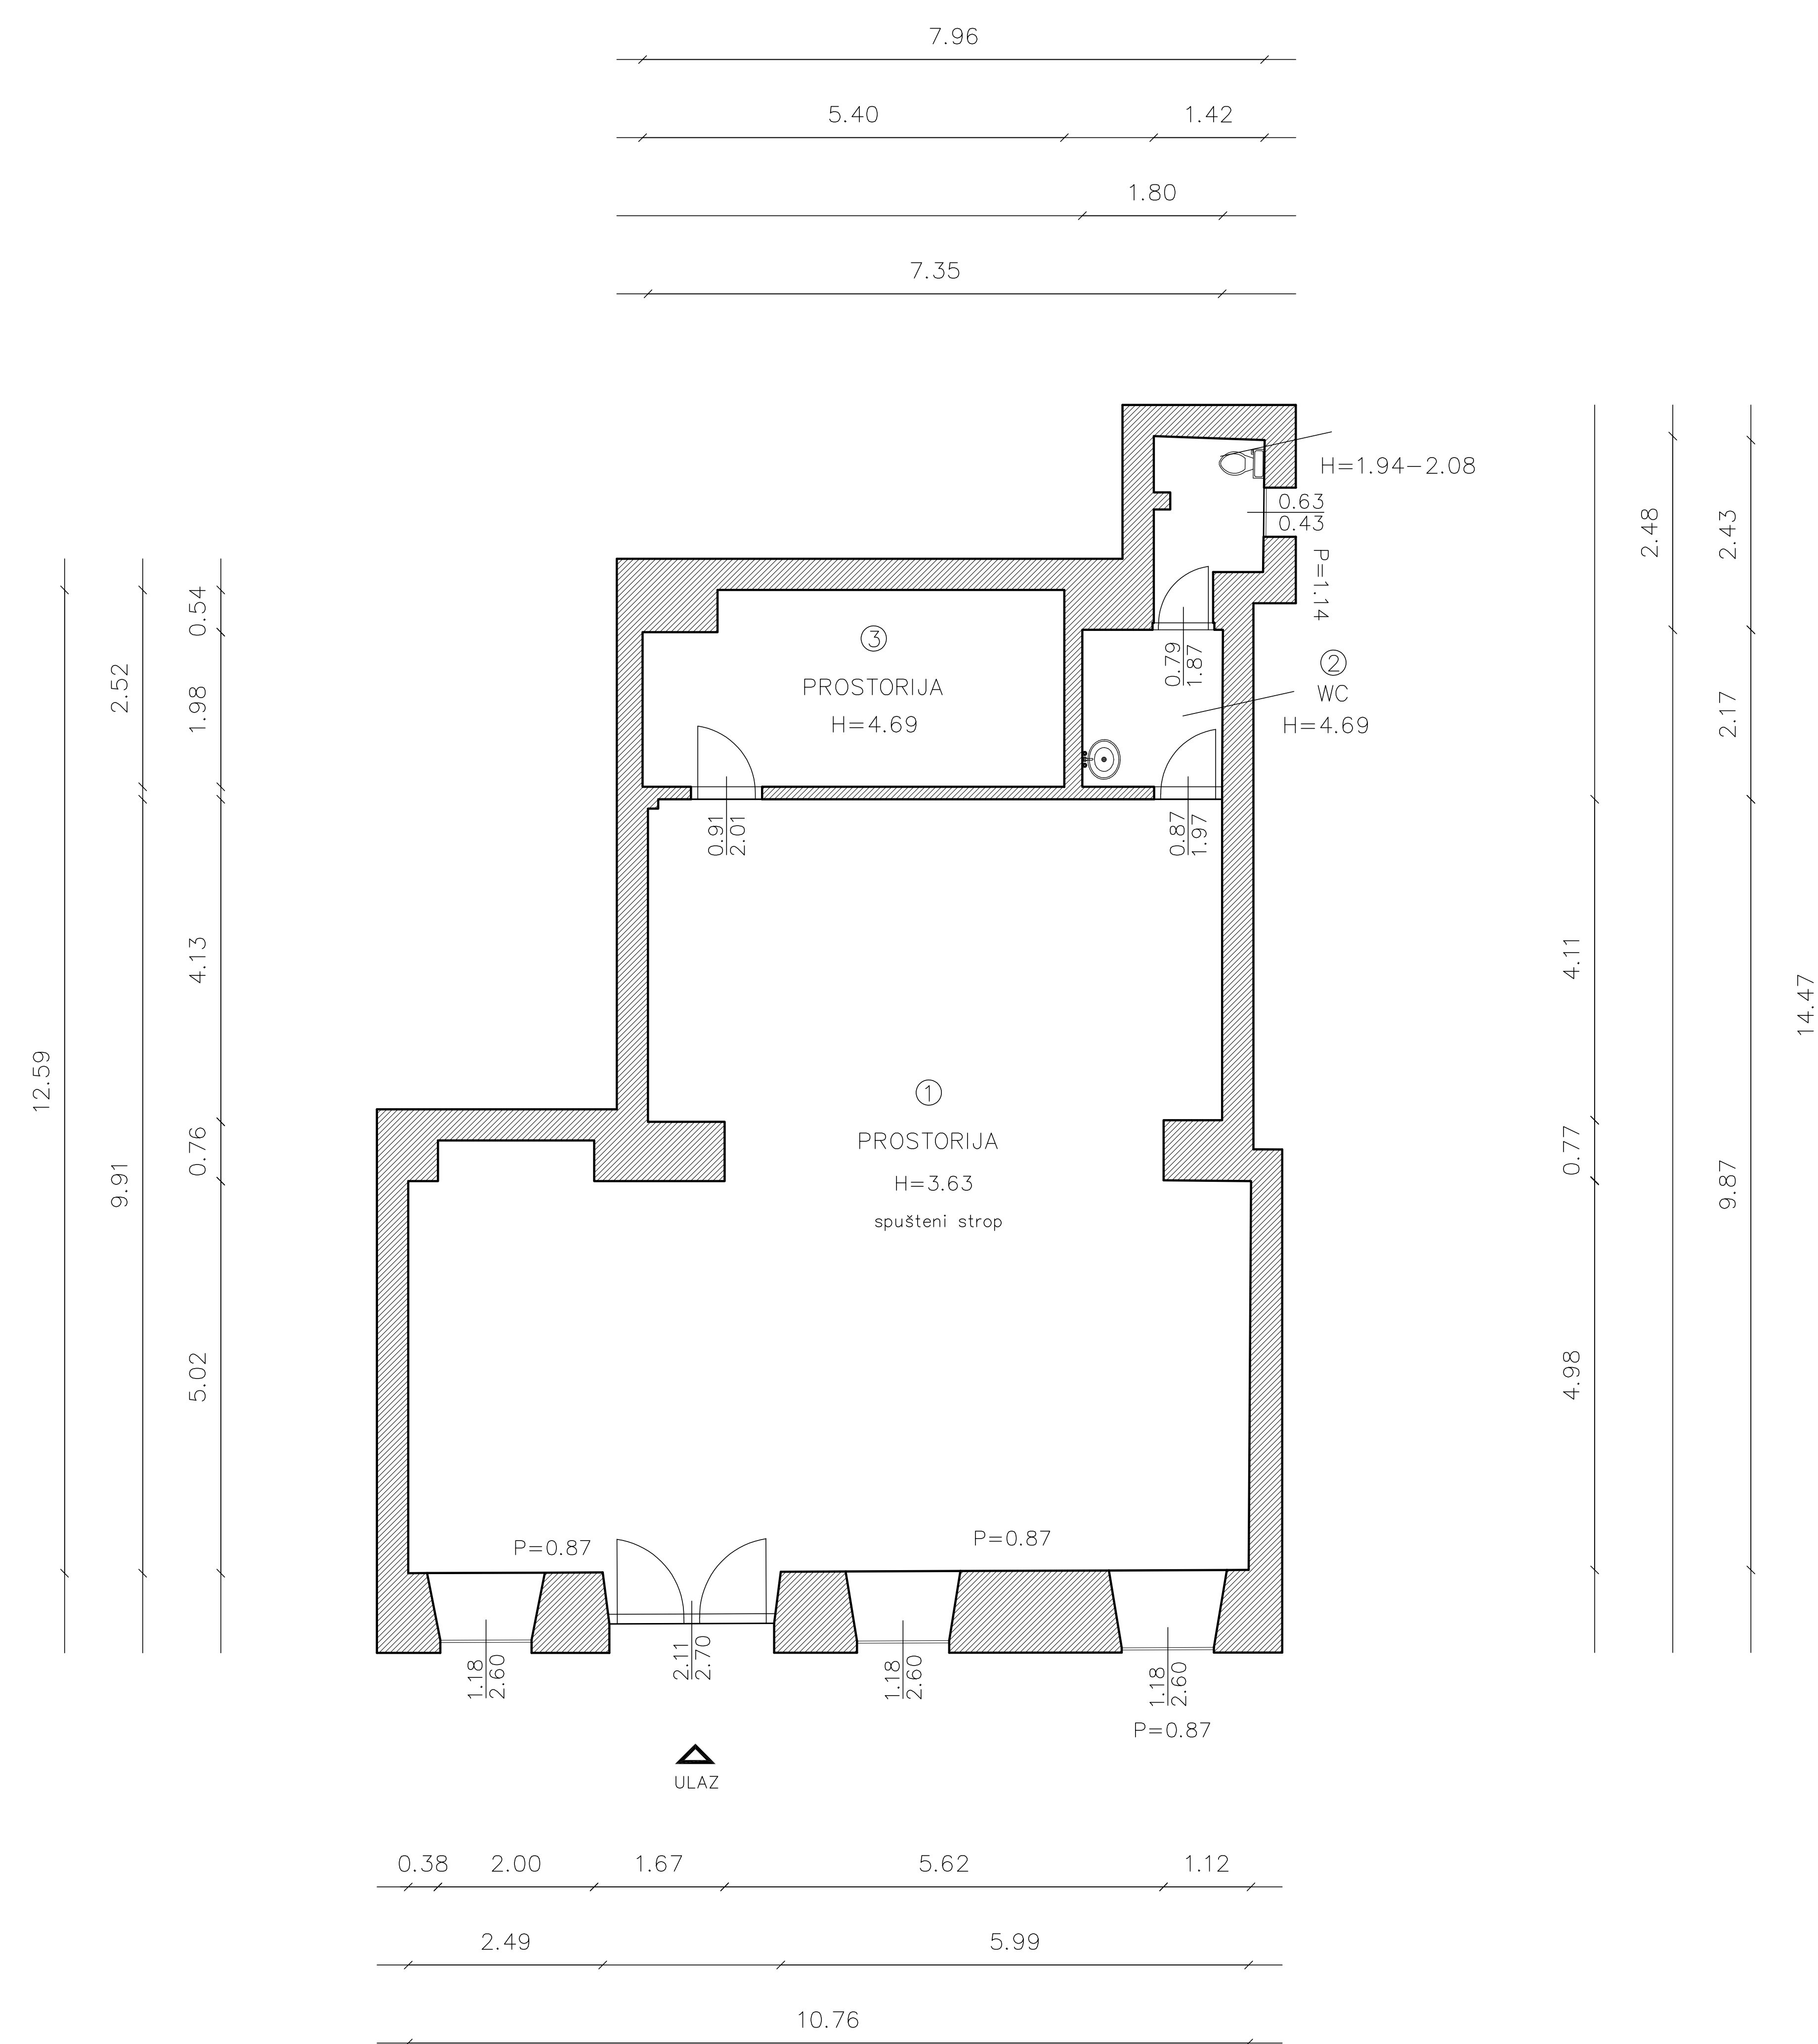


BROJ	PROSTORIJA	POVRŠINA m ²
1	prostorija	90,96 m ²
2	WC	6,68 m ²
3	prostorija	13,24 m ²
4		m ²
5		m ²
6		m ²
7		m ²
8		m ²
9		

110,88 m²

INFRASTRUKTURA	STANJE
STRUJA	DA
VODA	DA
KANALIZACIJA	DA
PTT	DA
PLIN	DA
CENTRALNO GRIJANJE	NE
DIMNJAK	DA
KLIMA	DA
PRILAZ DOSTAVNOG VOZILA	DA

Kontrolirala : Dolores Alić ing.grad., listopad 2016.

Izradila :

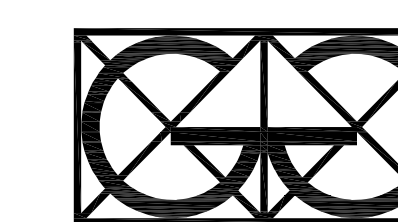

"Geo Grupa" d.o.o.
Zagreb, Savska c. 144 a