


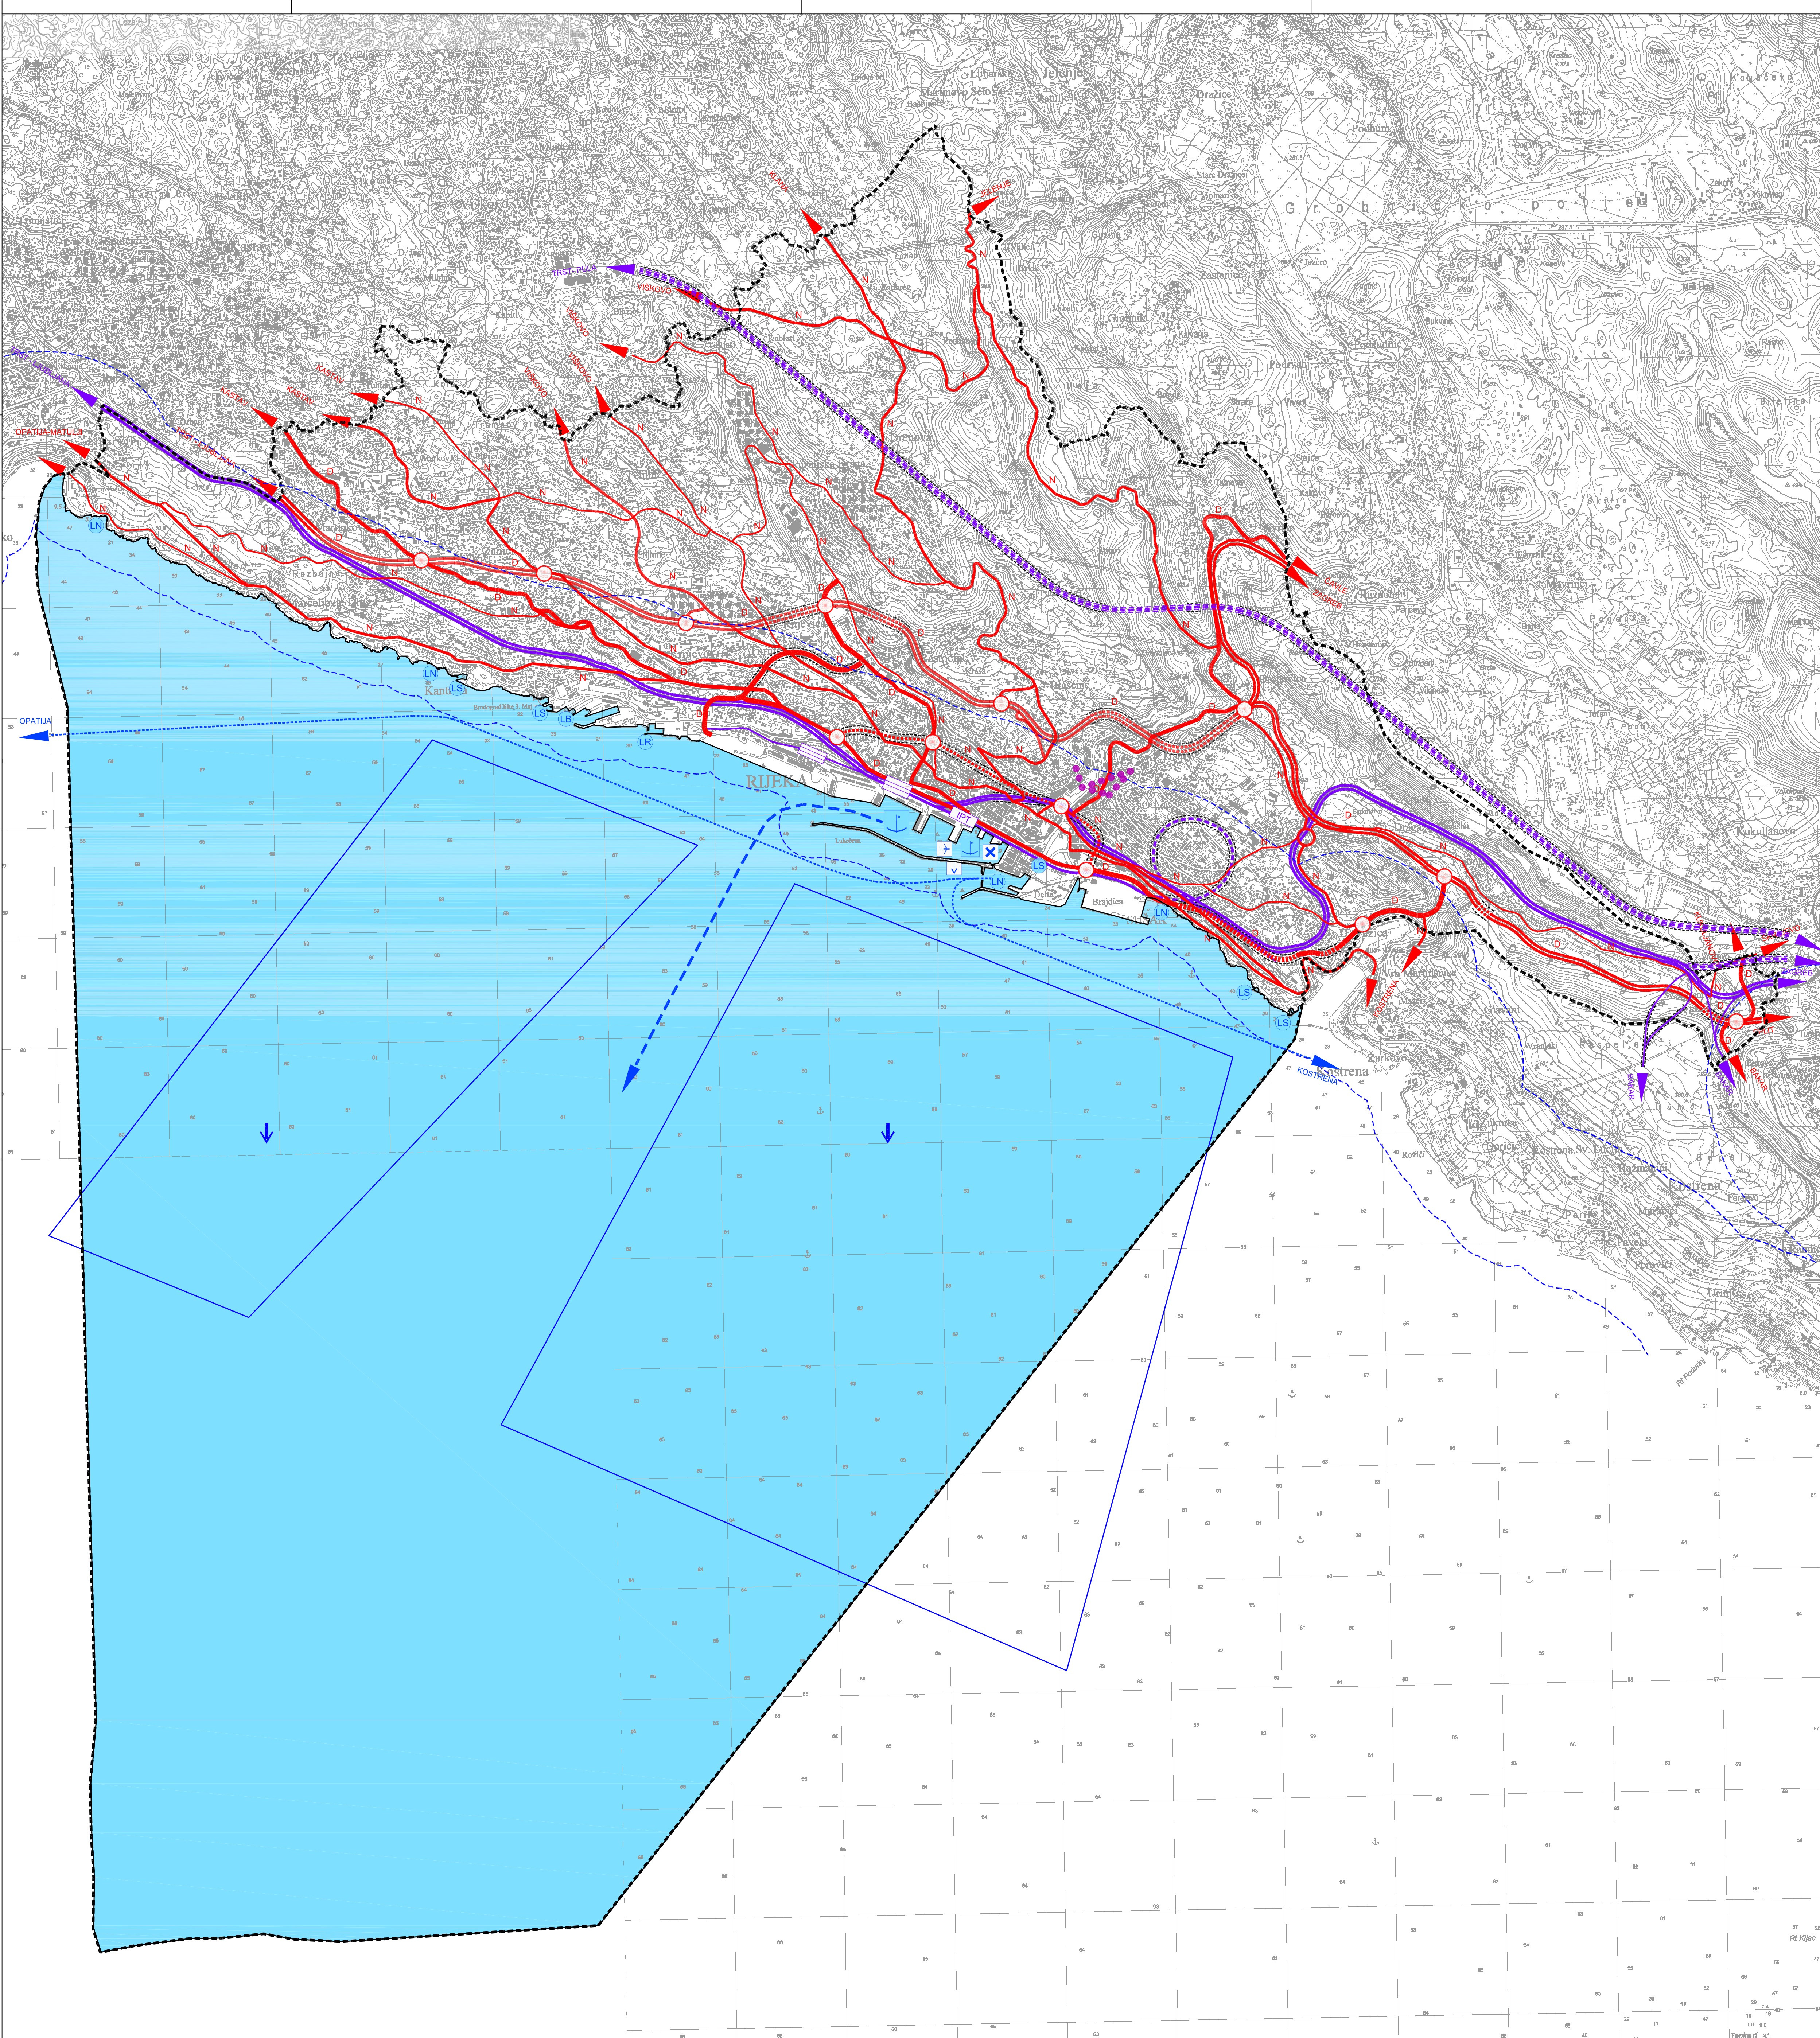

LEGENDA

GRANICE

OBUHVAT PROSTORNOG PLANA

ZAŠTIĆENO OBALNO PODRUČJE MORA

CESTOVNI PROMET

DRŽAVNE CESTE

AUTOCESTE

BRZE CESTE

OSTALE CESTE

OSNOVNA REŽJA
NERAZVRSTANIH CESTA

RASKRIŽJE CESTA U DVIJE RAZINE

MOST

TUNEL

ŽELJEZNIČKI PROMET

MAGISTRALNA GL. ŽELJ. PRUGA

ŽELJEZNIČKA PRUGA I. REDA

NOVA ŽELJ. PRUGA VELIKIH UČINKOVITOSTI

ŽELJ. PRUGA ZA POSEBAN PROMET

TUNEL

PUTNIČKI MEĐUMJESNI KOLODVOR

RASPOREDNI KOLODVOR

INTEGRIRANI ZEMALJSKO-POMORSKI
PUTNIČKI TERMINAL

MOGUĆE TRASE
ŽICARE (USPINJACE)

POMORSKI PROMET

MORSKA LUKA MEĐUNARODNOG
GOSPODARSKOG ZNAČAJA

MORSKA LUKA ŽUPANIJSKOG
GOSPODARSKOG ZNAČAJA

MEĐUNARODNI PLOVNI PUT

UNUTARNJI PLOVNI PUT

GRANIČNI POMORSKI PRIJELAZ

SIDRIŠTE

LUKA BRODOGRADILIŠTA

RIBARSKA LUKA

LUKA NAUČIČKOG TURIZMA

SPORTSKA LUKA

PRISTANIŠTE ZA KRUZERE

ZONA ZA HIDROAVIONE

1 km²

0.5 km²

1 ha

N

W

E

S

0 m

500 m

1000 m

2500 m

Županija: Primorsko - Goranska	PRIJEDLOG PLANA
Grad: Rijeka	
Naziv prostornog plana:	PROSTORNI PLAN UREĐENJA GRADA RIJEKE IZMJENE I DOPUNE
Naziv kartografskog prikaza:	Korištenje i namjena površina Plan prometa
Broj kartografskog prikaza: 1.2.	Mjerilo kartografskog prikaza: 1:25000
