


Datum: veljača 08.

Vlasnik prostora : GRAD RIJEKA

Korisnik prostora :

Mjerilo: 1:100

IZMJERA POSLOVNOG PROSTORA – Zagrebačka 19b

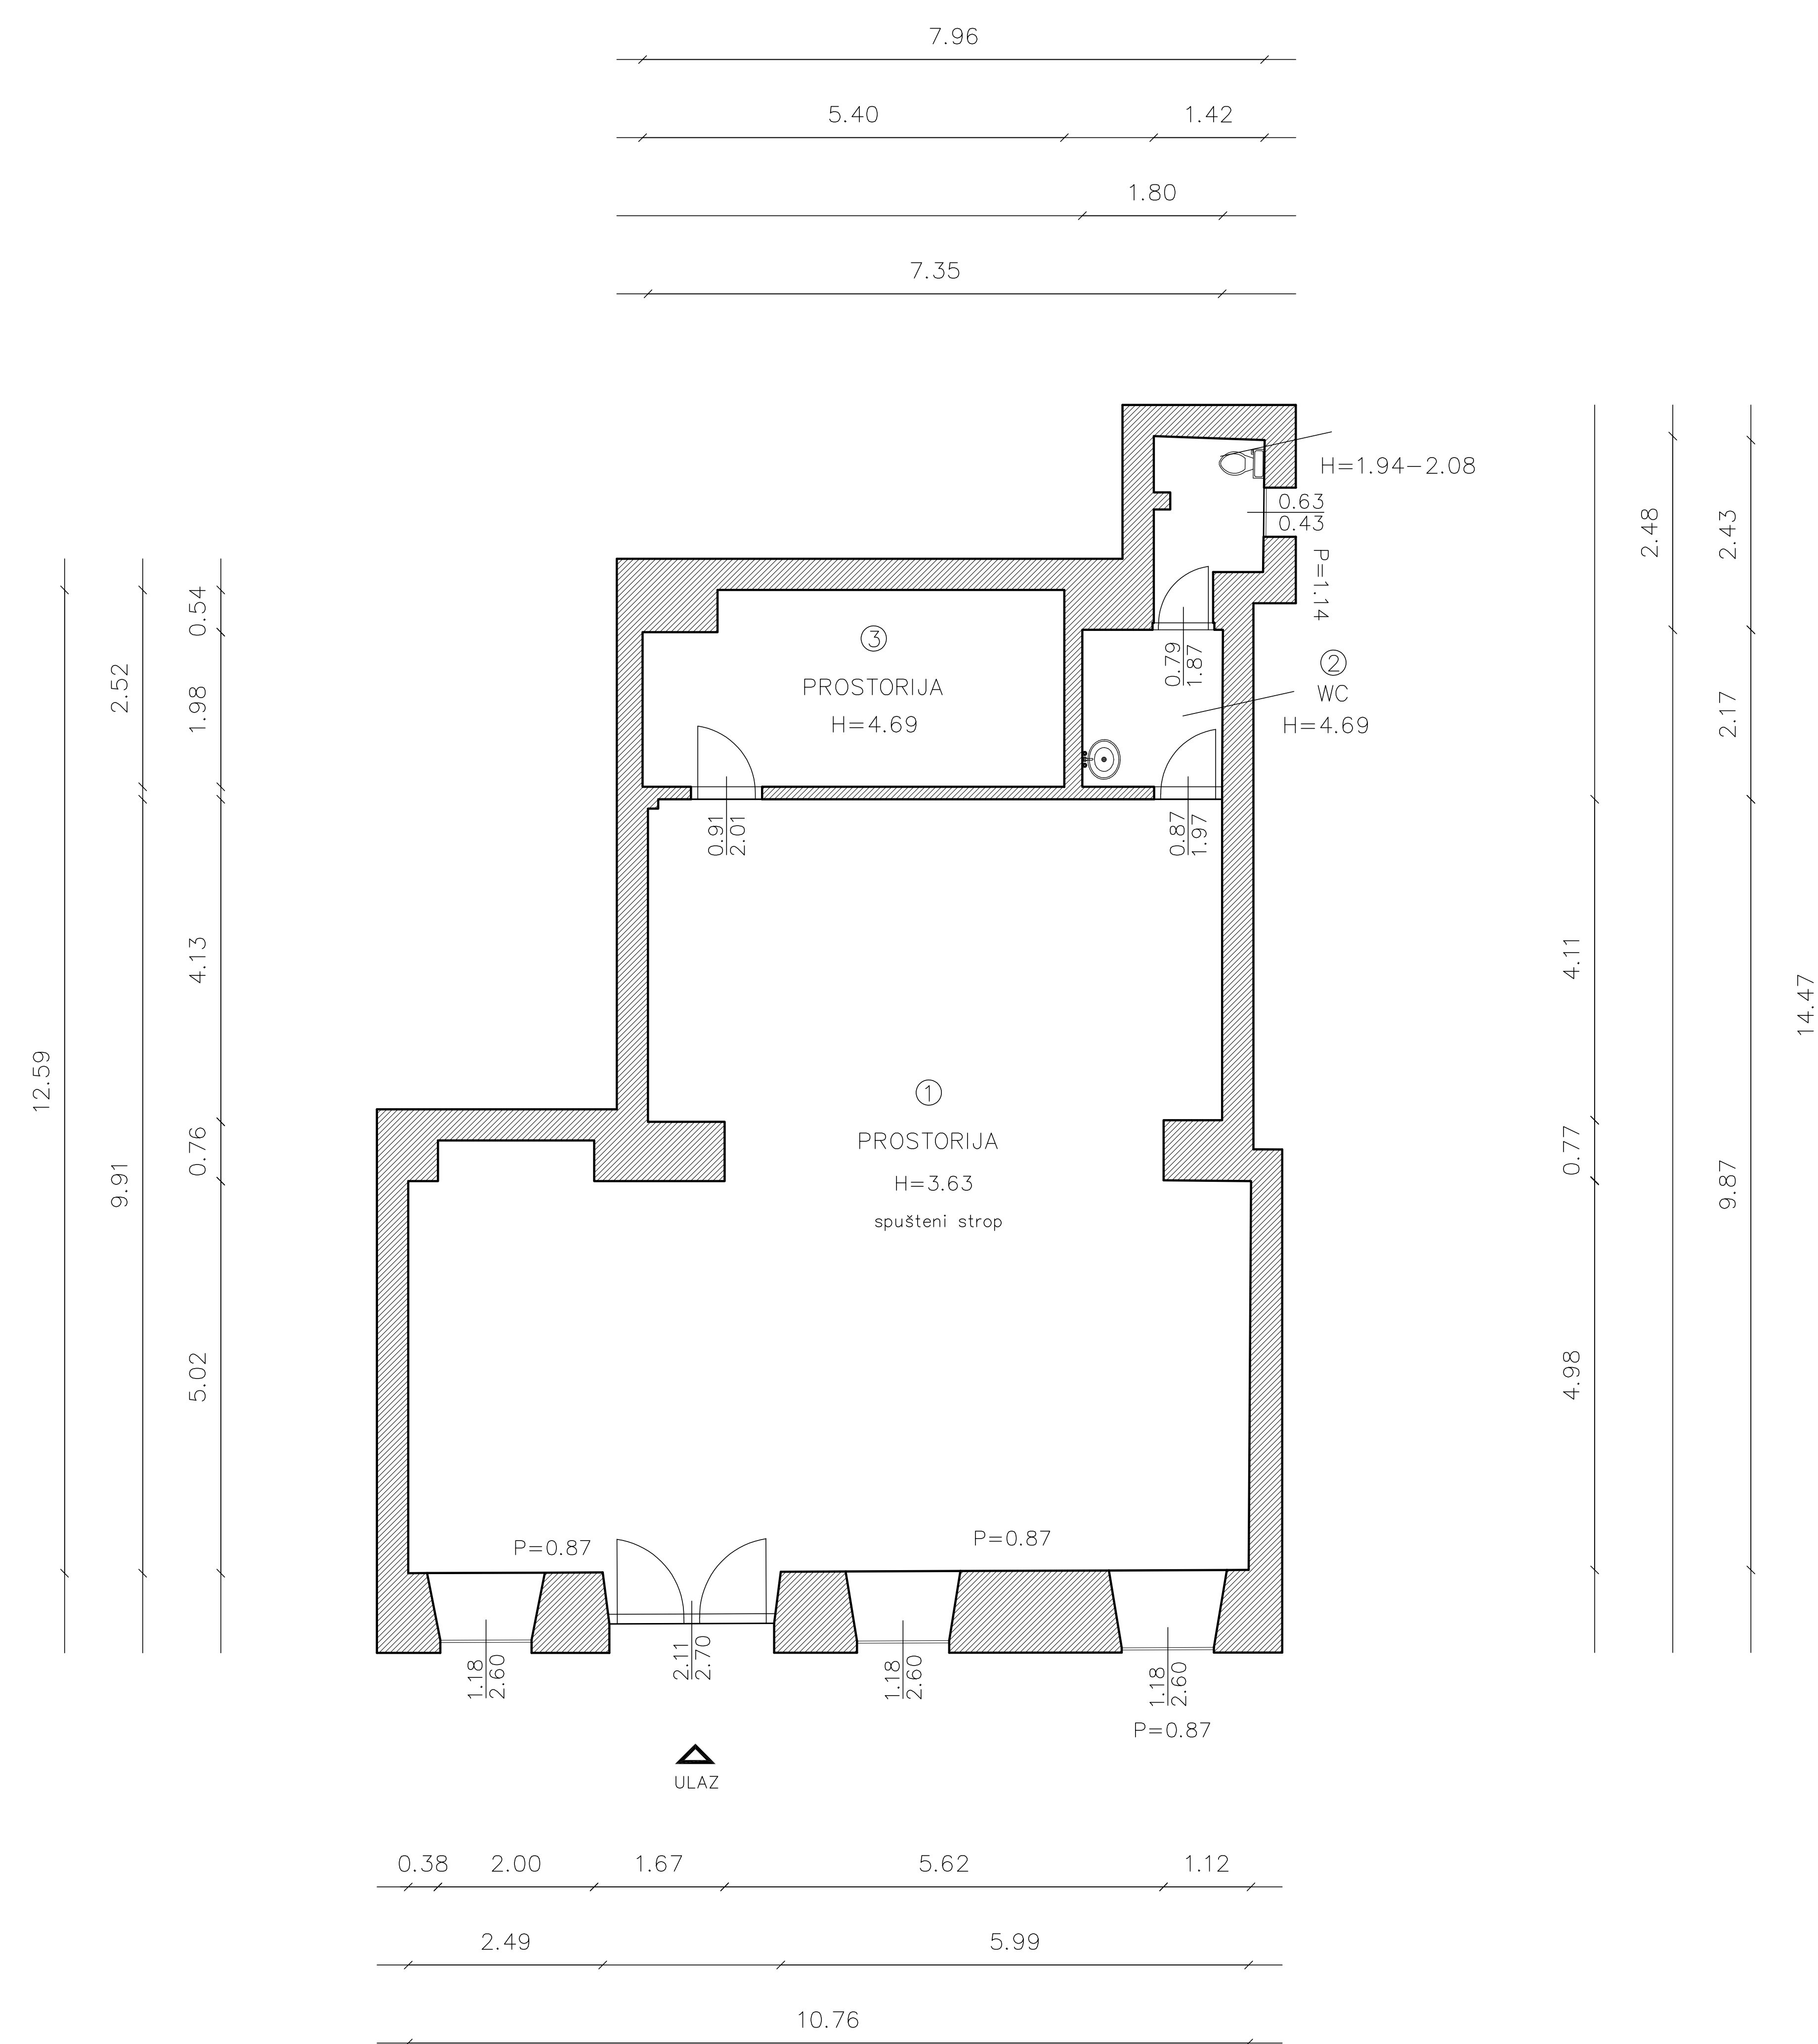

| BROJ | PROSTORIJA | POVRŠINA m ² |
|------|------------|-------------------------|
| 1 | prostorija | 90,96 m ² |
| 2 | WC | 6,68 m ² |
| 3 | prostorija | 13,24 m ² |
| 4 | | m ² |
| 5 | | m ² |
| 6 | | m ² |
| 7 | | m ² |
| 8 | | m ² |
| 9 | | |

110,88 m²

| INFRASTRUKTURA | STANJE |
|-------------------------|--------|
| STRUJA | DA |
| VODA | DA |
| KANALIZACIJA | DA |
| PTT | DA |
| PLIN | DA |
| CENTRALNO GRIJANJE | NE |
| DIMNJAK | DA |
| KLIMA | DA |
| PRILAZ DOSTAVNOG VOZILA | DA |

GRAD RIJEKA
Odjel gradske uprave za gospodarenje imovinom

IZMJERA POSLOVNOG PROSTORA

Adresa prostora: ZAGREBAČKA 19B


ID prostora: 201682

Mjerilo: M 1:100

Datum: listopad, 2016.

Kontrolirala: Dolores Alić ing.grad.

Izradila :

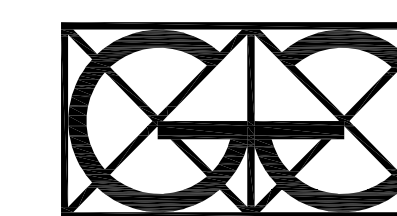

"Geo Grupa" d.o.o.
Zagreb, Savska c. 144 a