


Datum: rujan 2008.

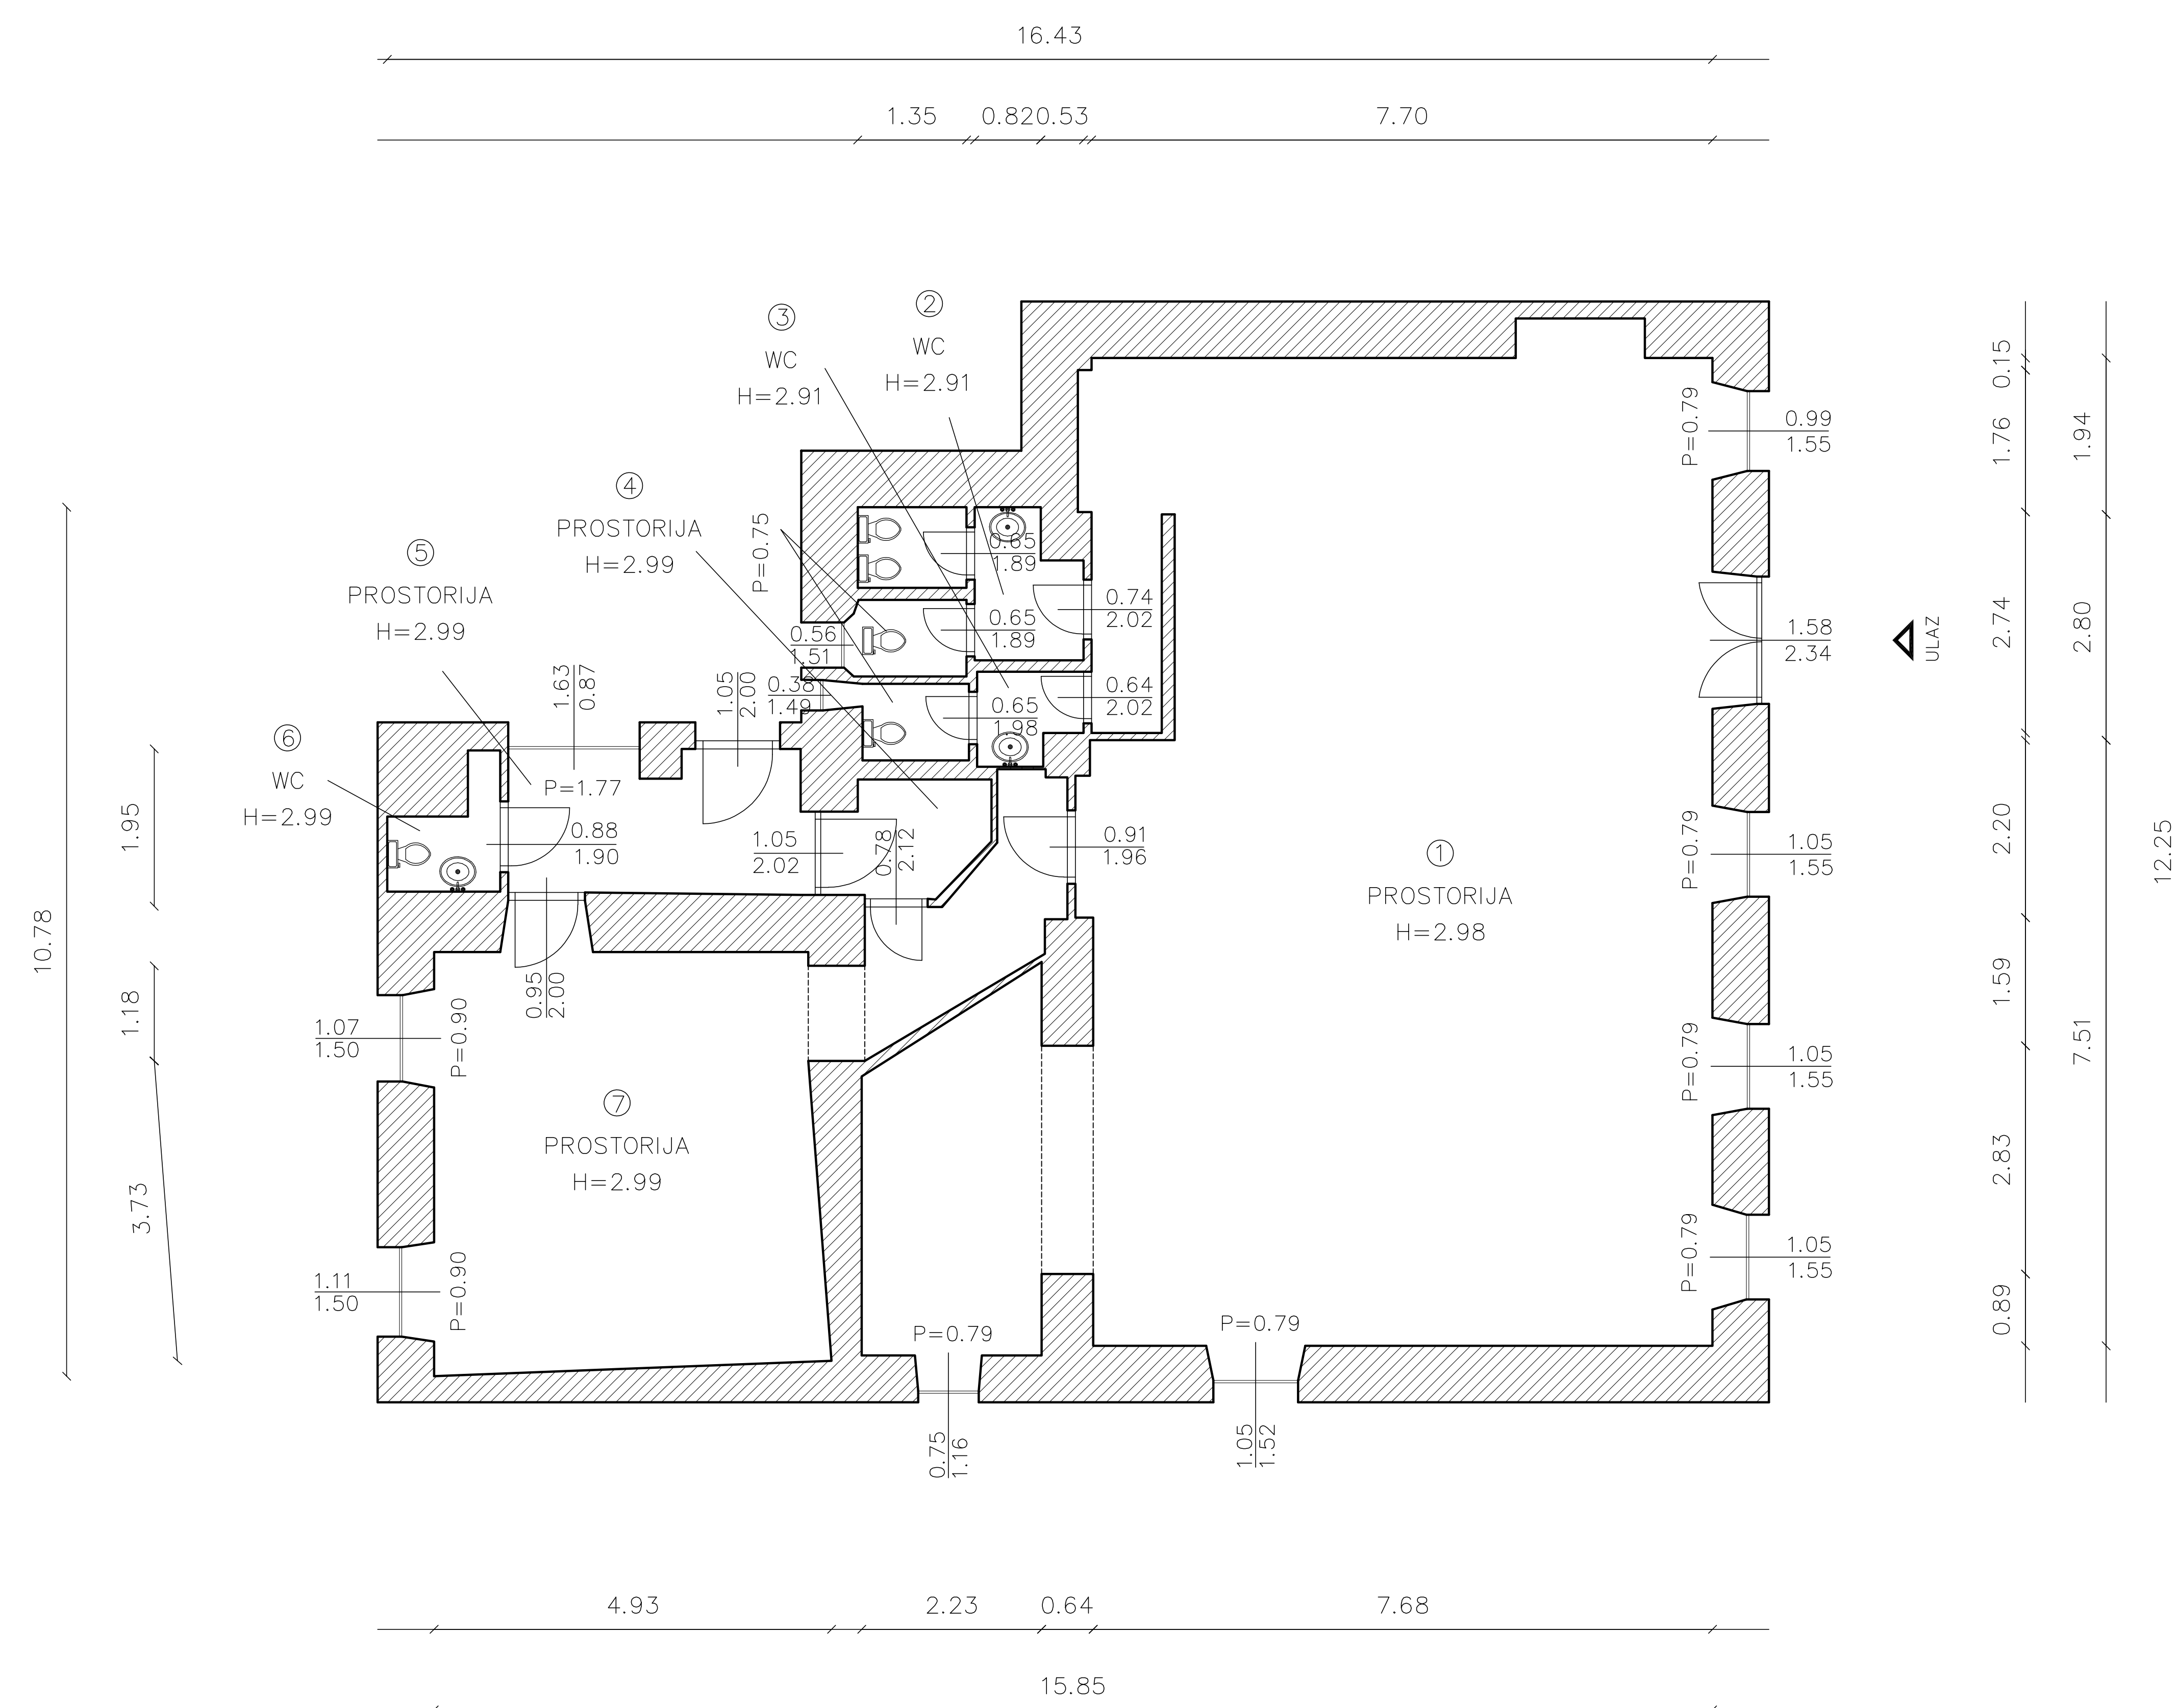


BROJ	PROSTORIJA	POVRŠINA m ²
1	prostorija	110,02 m ²
2	wc	5,17 m ²
3	wc	2,89 m ²
4	prostorija	2,75 m ²
5	prostorija	6,59 m ²
6	wc	1,72 m ²
7	prostorija	31,76 m ²
		160,90 m²

INFRASTRUKTURA	STANJE
STRUJA	DA
VODA	DA
KANALIZACIJA	DA
PTT	DA
PLIN	NE
CENTRALNO GRIJANJE	NE
DIMNJAK	NE
KLIMA	NE
PRILAZ DOSTAVNOG VOZILA	DA

GRAD RIJEKA	
Odjel gradske uprave za gospodarenje imovinom	
IZMJERA POSLOVNOG PROSTORA	
Adresa prostora:	KALINA 2
ID prostora:	200771
Mjerilo:	M 1:100
Datum:	veljača 2017.
Kontrolirala:	Dolores Alić ing.grad.

Izradila :

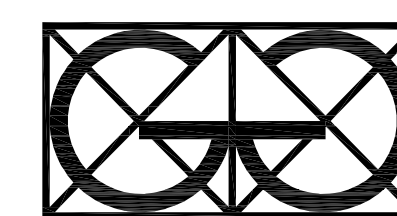

"Geo Grupa" d.o.o.
Zagreb, Savska c. 144 a