


Datum: veljača 08.


BROJ	PROSTORJA	POVRŠINA	STANJE
1	hodnik	10,25 m ²	DA
2	prostorija	24,74 m ²	DA
3	prostorija	25,73 m ²	DA
4	WC	5,13 m ²	DA
5		m ²	NE
6		m ²	NE
7		m ²	NE
8		m ²	DA
9		m ²	NE

INFRASTRUKTURA	STANJE
STRUJA	DA
VODA	DA
KANALIZACIJA	DA
PTT	DA
PLIN	NE
CENTRALNO GRIJANJE	NE
DIMNJAK	NE
KLIMA	DA
PRILAZ DOSTAVNOG VOZILA	NE

65,85 m²

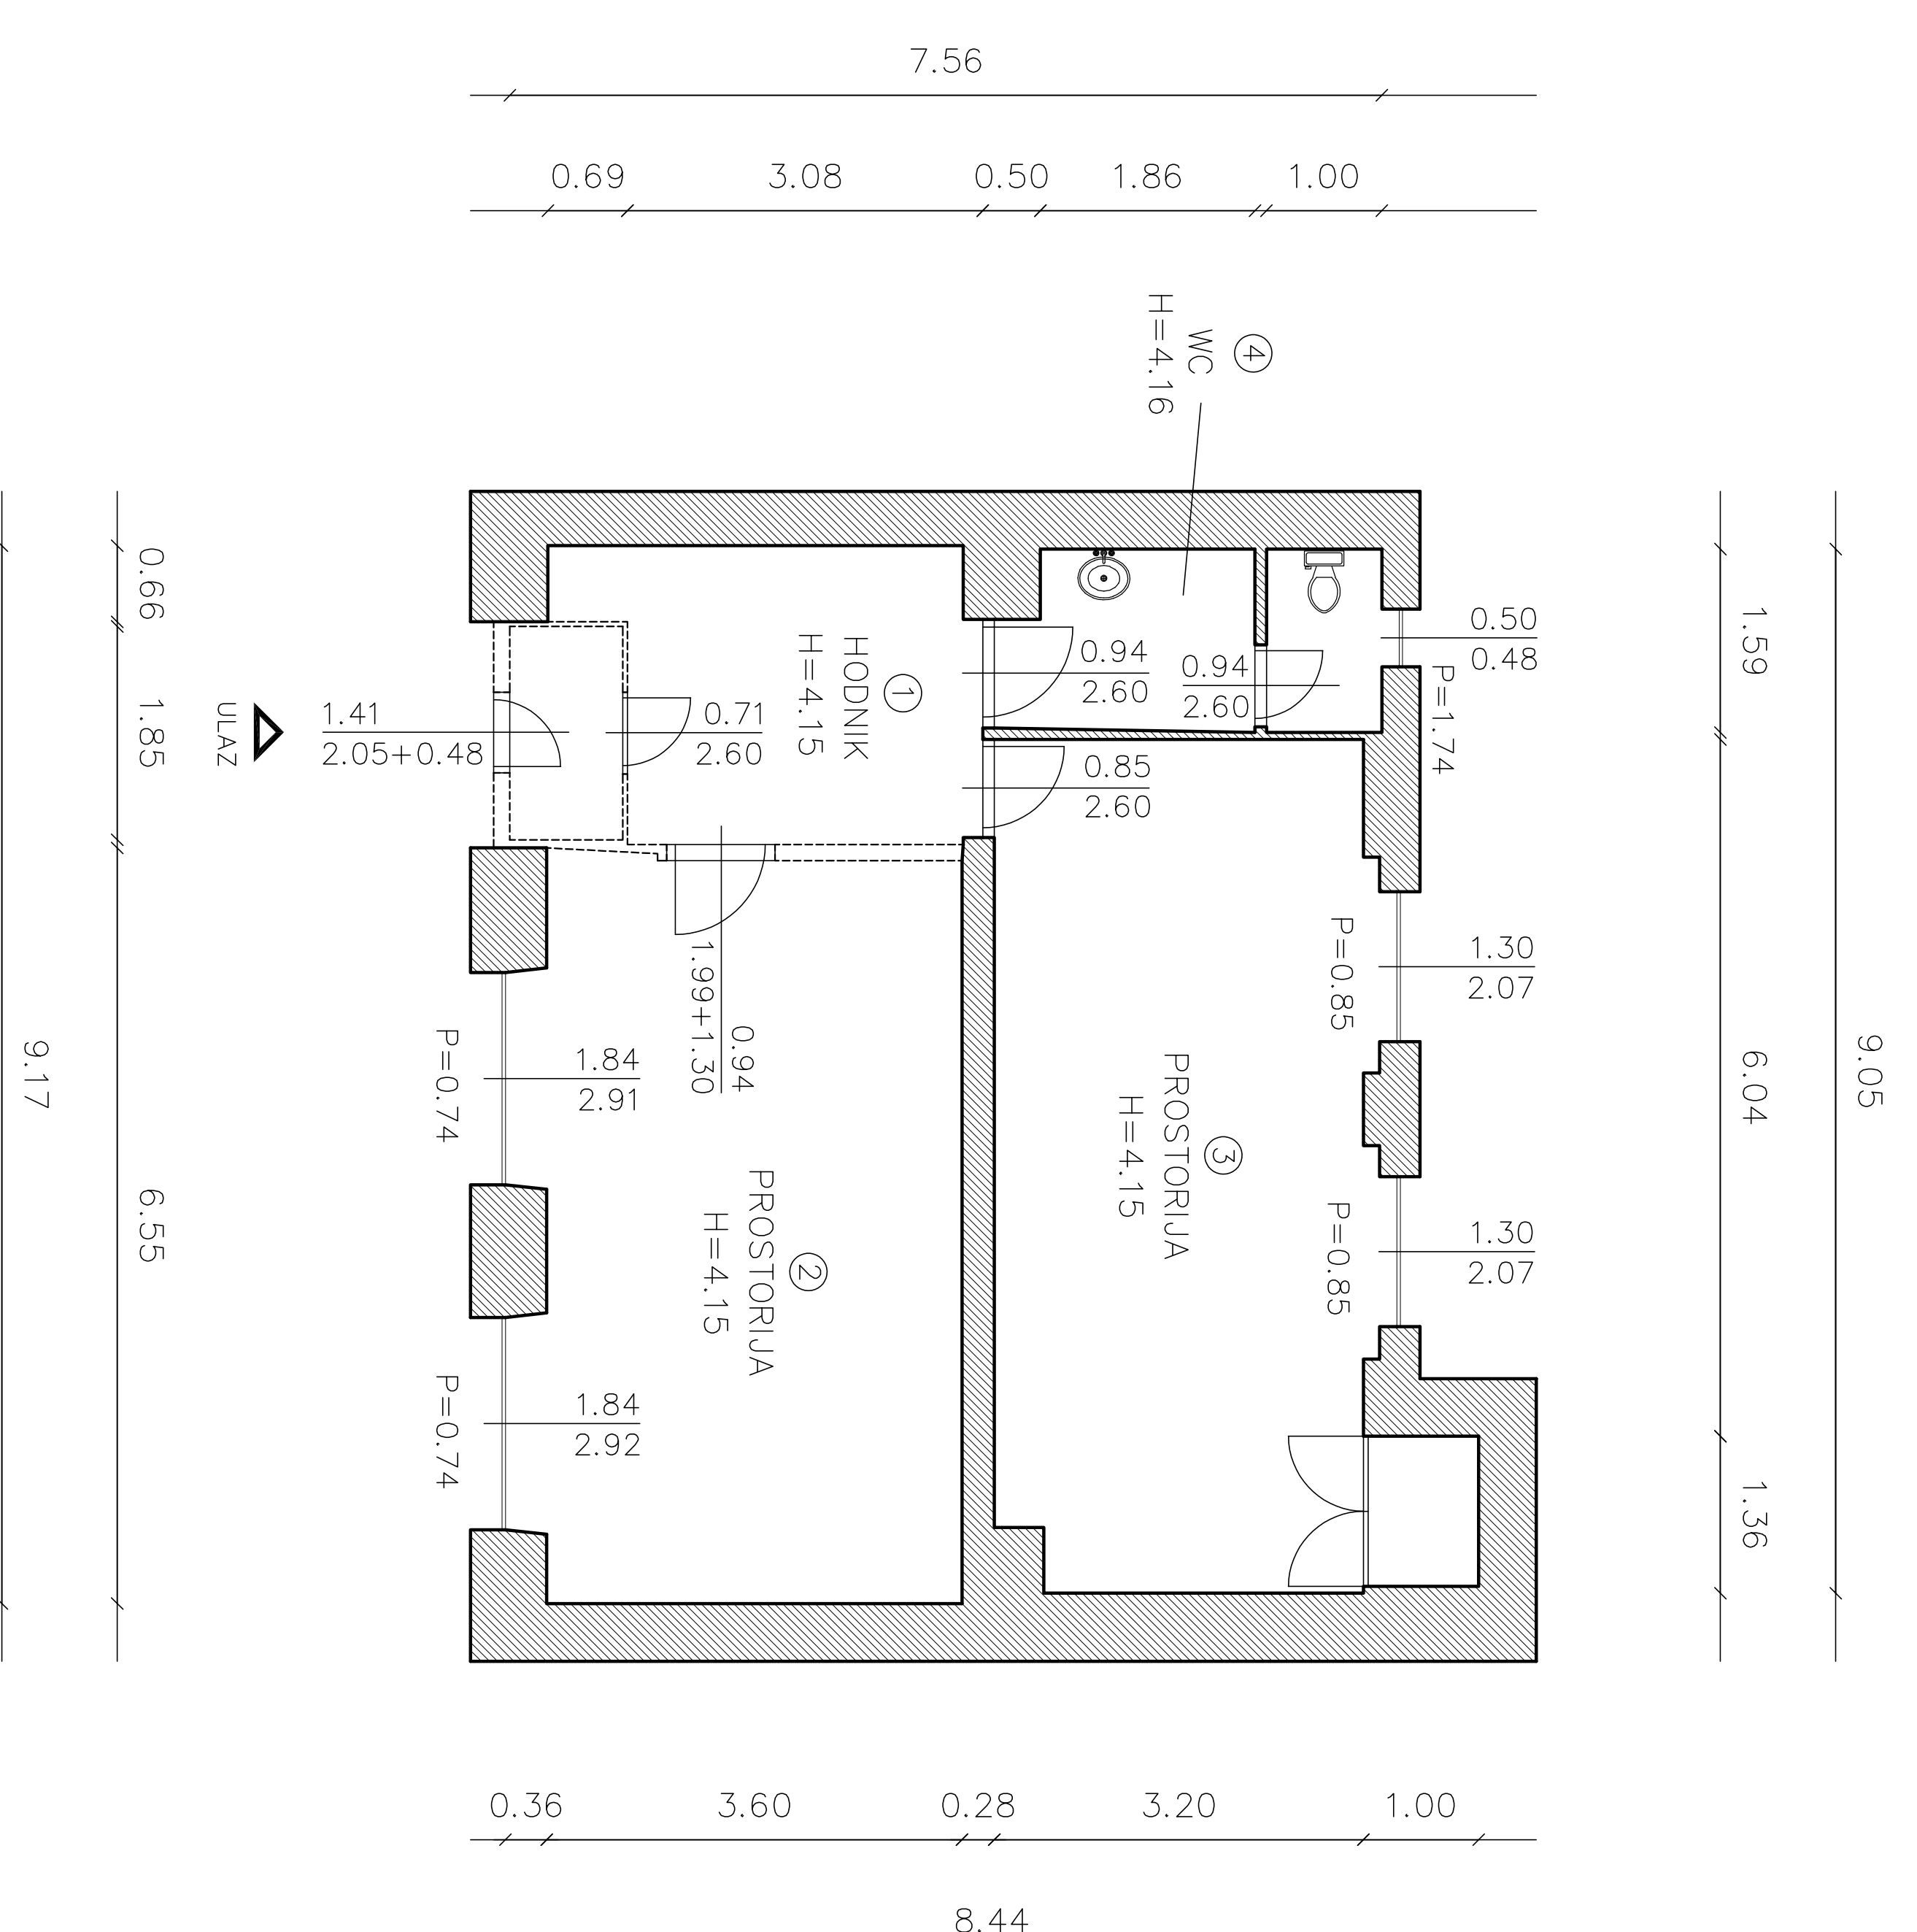

Izročilo :

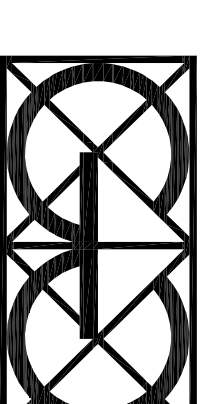

“Geo Grupa” d.o.o.
Zagreb, Savska c. 144 a

GRAD RIJEKA

Odjel gradske uprave za gospodarenje imovinom

IZMJERA POSLOVNOG PROSTORA

Adresa prostora:	TITOV TRG 2A
ID prostora:	201471
Mjerilo:	M 1:100
Datum:	ožujak 2017.
Kontrolirala:	Dolores Alić Ingrad.