


Datum: ožujak 08.

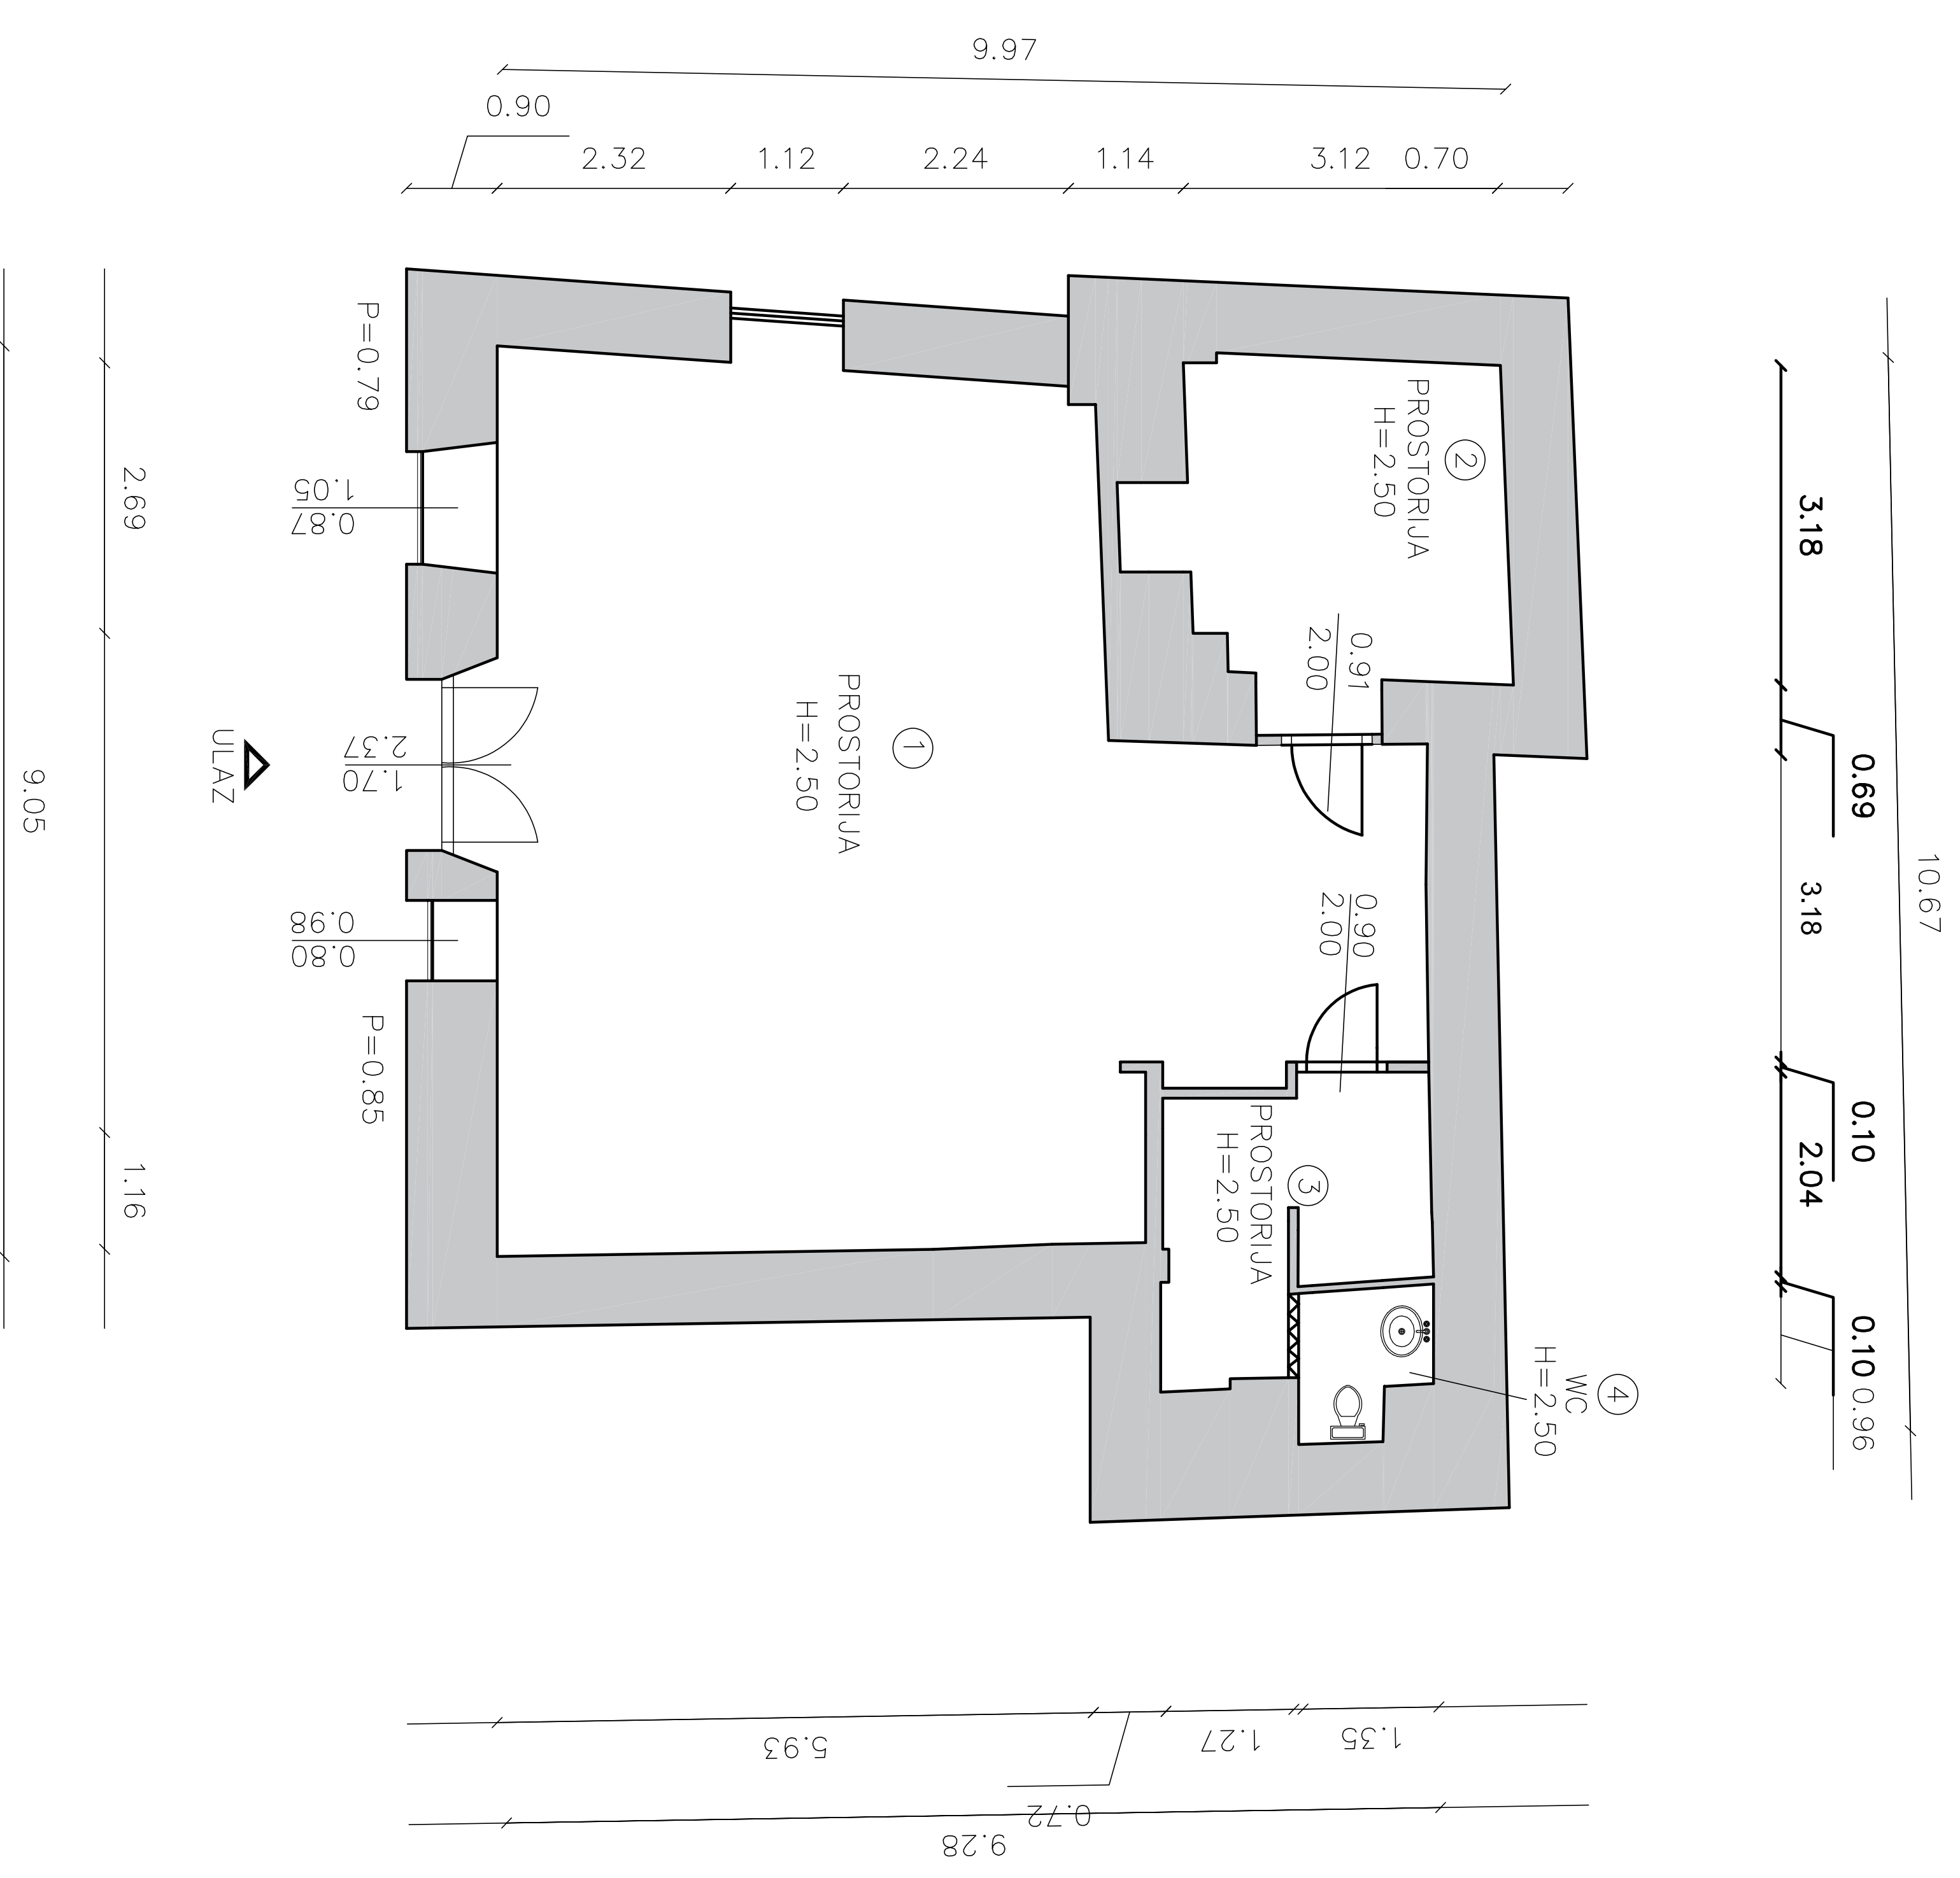

BROJ	PROSTORIJA	POVRŠINA	m <sup>2</sup>
1	prostorija	65,38	m <sup>2</sup>
2	prostorija	11,22	m <sup>2</sup>
3	prostorija	6,42	m <sup>2</sup>
4	WC	1,77	m <sup>2</sup>
5			m <sup>2</sup>
6			m <sup>2</sup>
7			m <sup>2</sup>
8			m <sup>2</sup>
9			m <sup>2</sup>

84,79 m<sup>2</sup>

INFRASTRUKTURA	STANJE
STRUJA	DA
VODA	DA
KANALIZACIJA	DA
PTT	DA
PLIN	NE
CENTRALNO GRIVANJE	NE
DIMNJAK	NE
KLIMA	DA
PRIJLAZ DOSTAVNOG VOZILA	NE

Izradio :  
  
"Geo Grupa" d.o.o.  
Zagreb, Savska c. 144 a

GRAD RIJEKA	
Odjel gradske uprave za gospodarenje imovinom	
IZMJERA POSLOVNOG PROSTORA	
Adresa prostora:	UŽARSKA 15A
ID prostora:	201582
Mjerilo:	M 1:100
Datum:	2016.
Kontrolirala:	Dolores Alič ing. građ.