



Datum: ožujak 08.

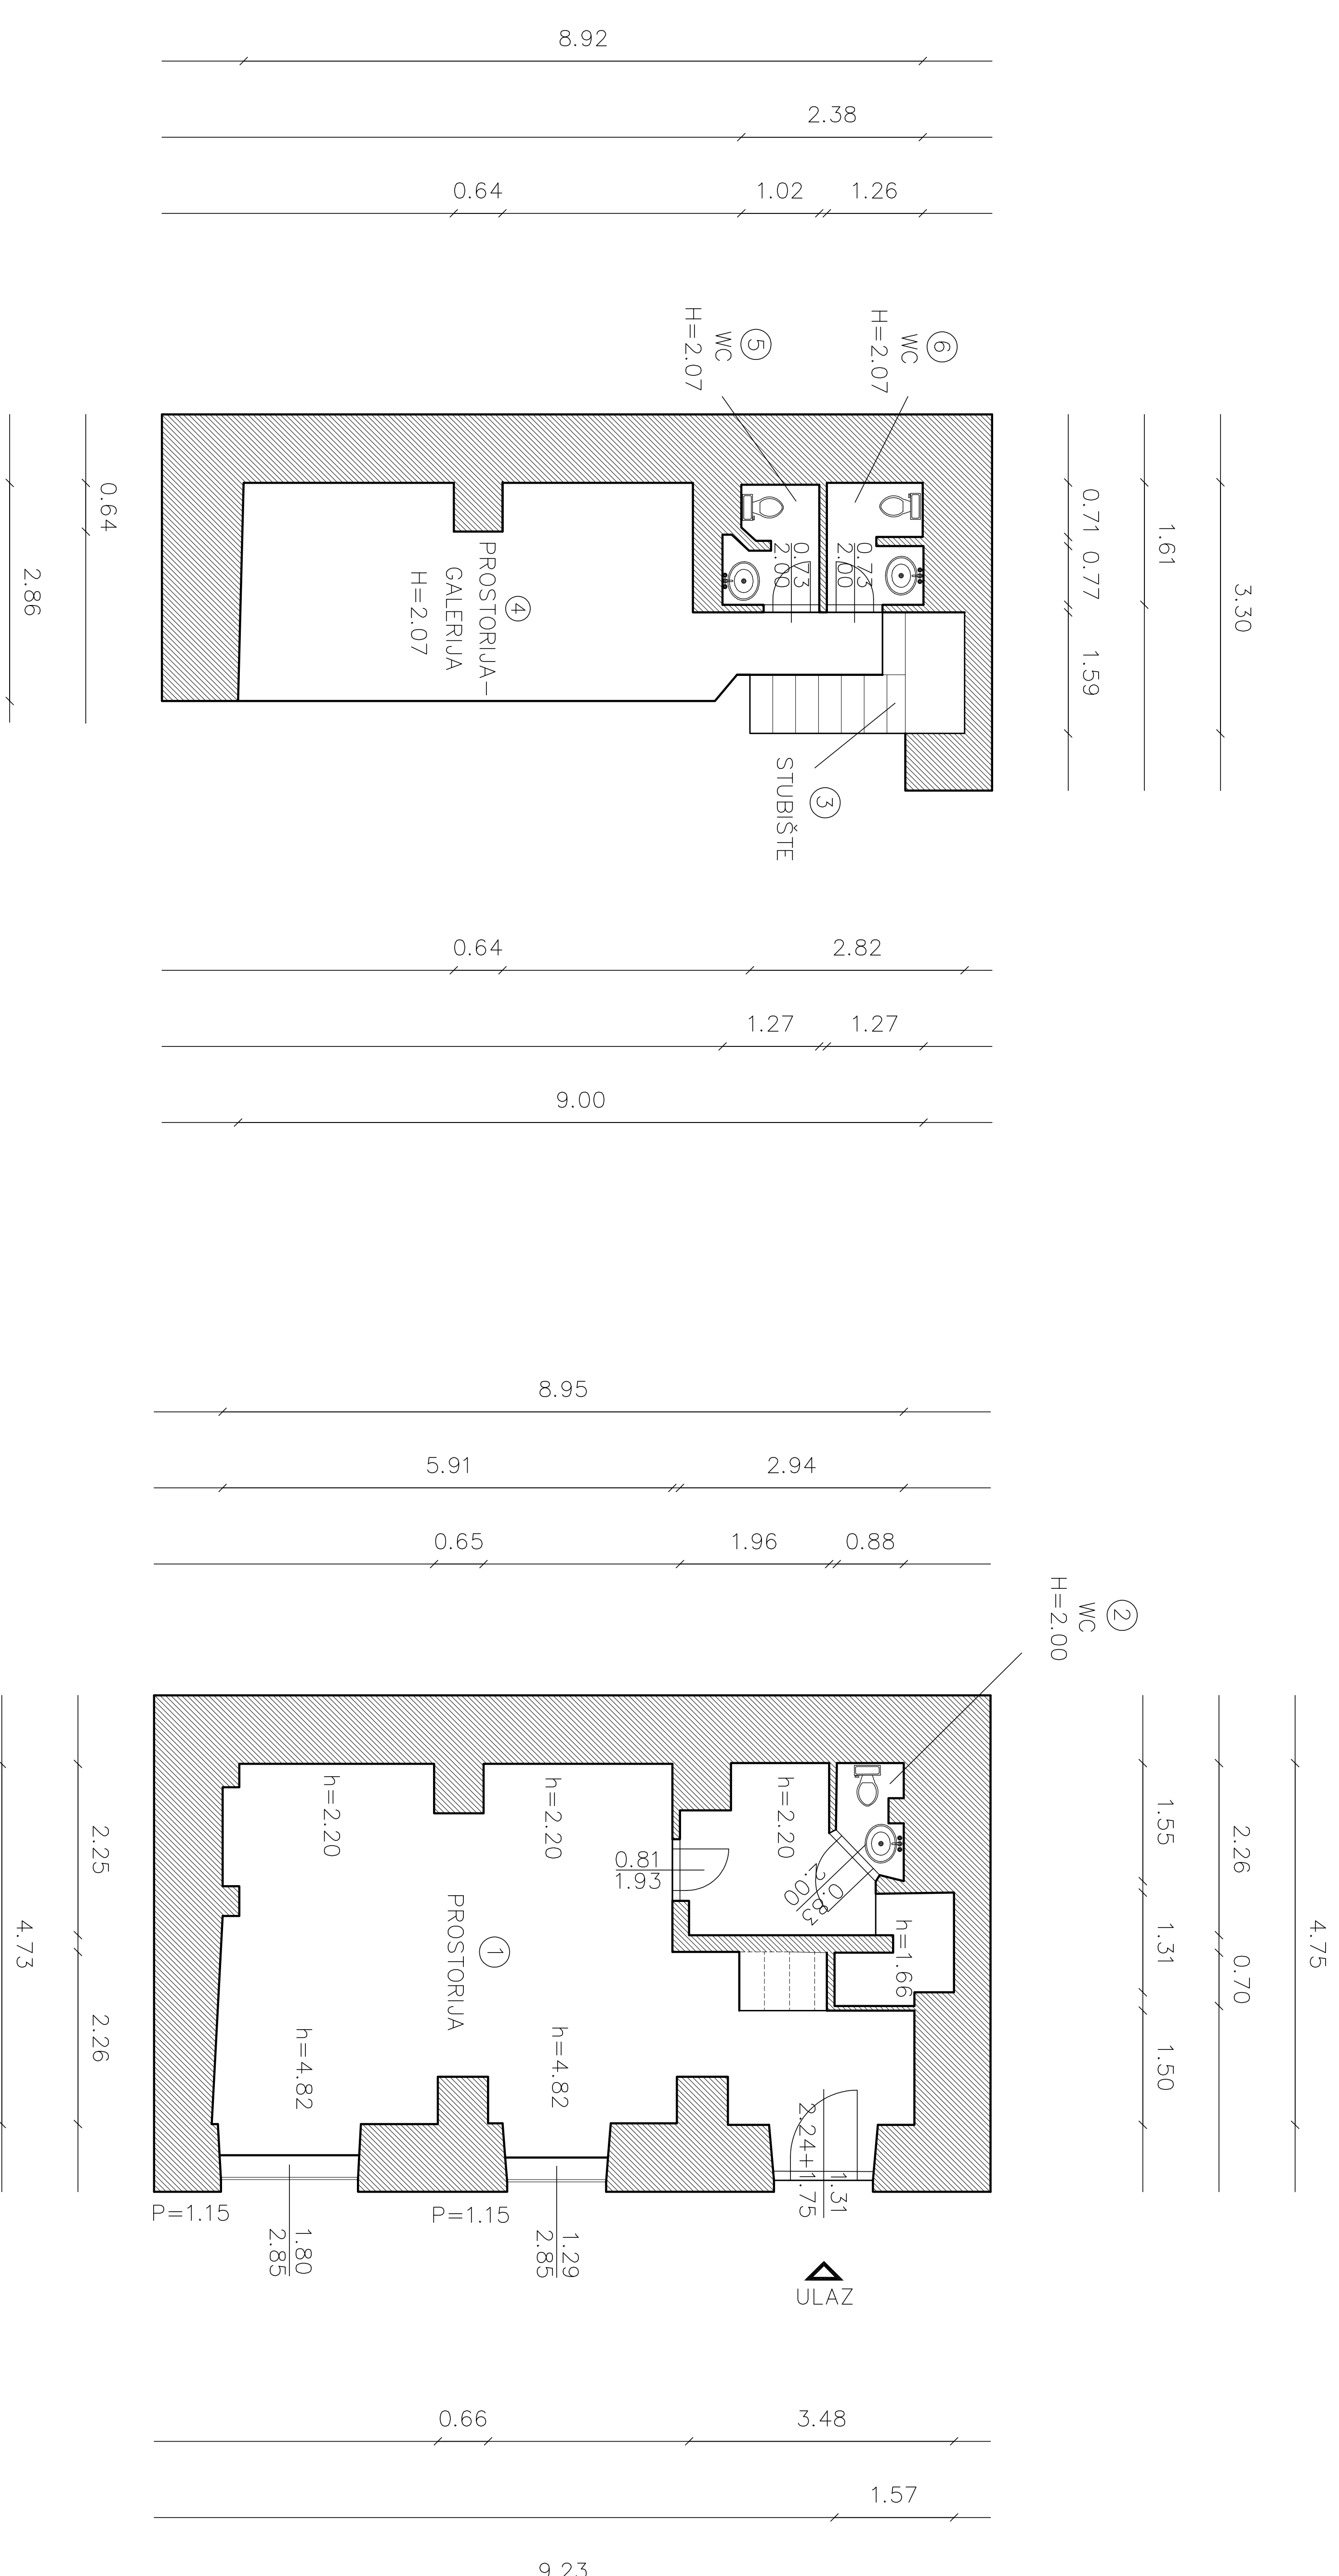

BROJ	PROSTORIJA	POVRŠINA m ²
1	prostorija	34,53 m ²
2	WC	5,83 m ²
3	stubište	3,06 m ²
4	prostorija - galerija h<2,20 m	18,79 m ²
5	WC - galerija h<2,20 m	1,84 m ²
6	WC - galerija h<2,20 m	2,02 m ²
		66,07 m²

INFRASTRUKTURA	STANJE
STRUJA	DA
VODA	DA
KANALIZACIJA	DA
PTT	NE
PLIN	NE
CENTRALNO GRIJANJE	NE
DIMNJAK	NE
KLIMA	DA
PRIJAZ DOSTAVNOG VOZILA	NE

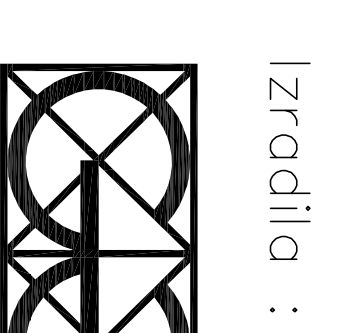

"Geo Grupa" d.o.o.
Zagreb, Savska c. 144 a

Izročilo :

GRAD RIJEKA	
Odjel gradske uprave za gospodarenje imovinom	
IZMJERA POSLOVNOG PROSTORA	
Adresa prostora:	ZANONOVA 1
ID prostora:	201857
Mjerilo:	M 1:100
Datum:	ožujak 2017.
Kontrolirala:	Dolores Alic Ing.grad.