


BROJ	PROSTORIJA	POVRŠINA [m ²]
1	PROSTORIJA	15,46 m ²
	dio zajed. WC-a	0,47 m ²
	dio zajed. hodnika	2,55 m ²
	dio zajed. ulhola	0,46 m ²
	UKUPNO	18,94 m²

PRIKLJUČCI INFRASTRUKTURE	
STRUJA	DA
VODA	DA
KANALIZACIJA	DA
PTT	DA
PLIN	NE
CENTRALNO GRUJANJE	NE
DIMNIAK	NE
PRILAZ DOSTAVNOG VOZILA	NE

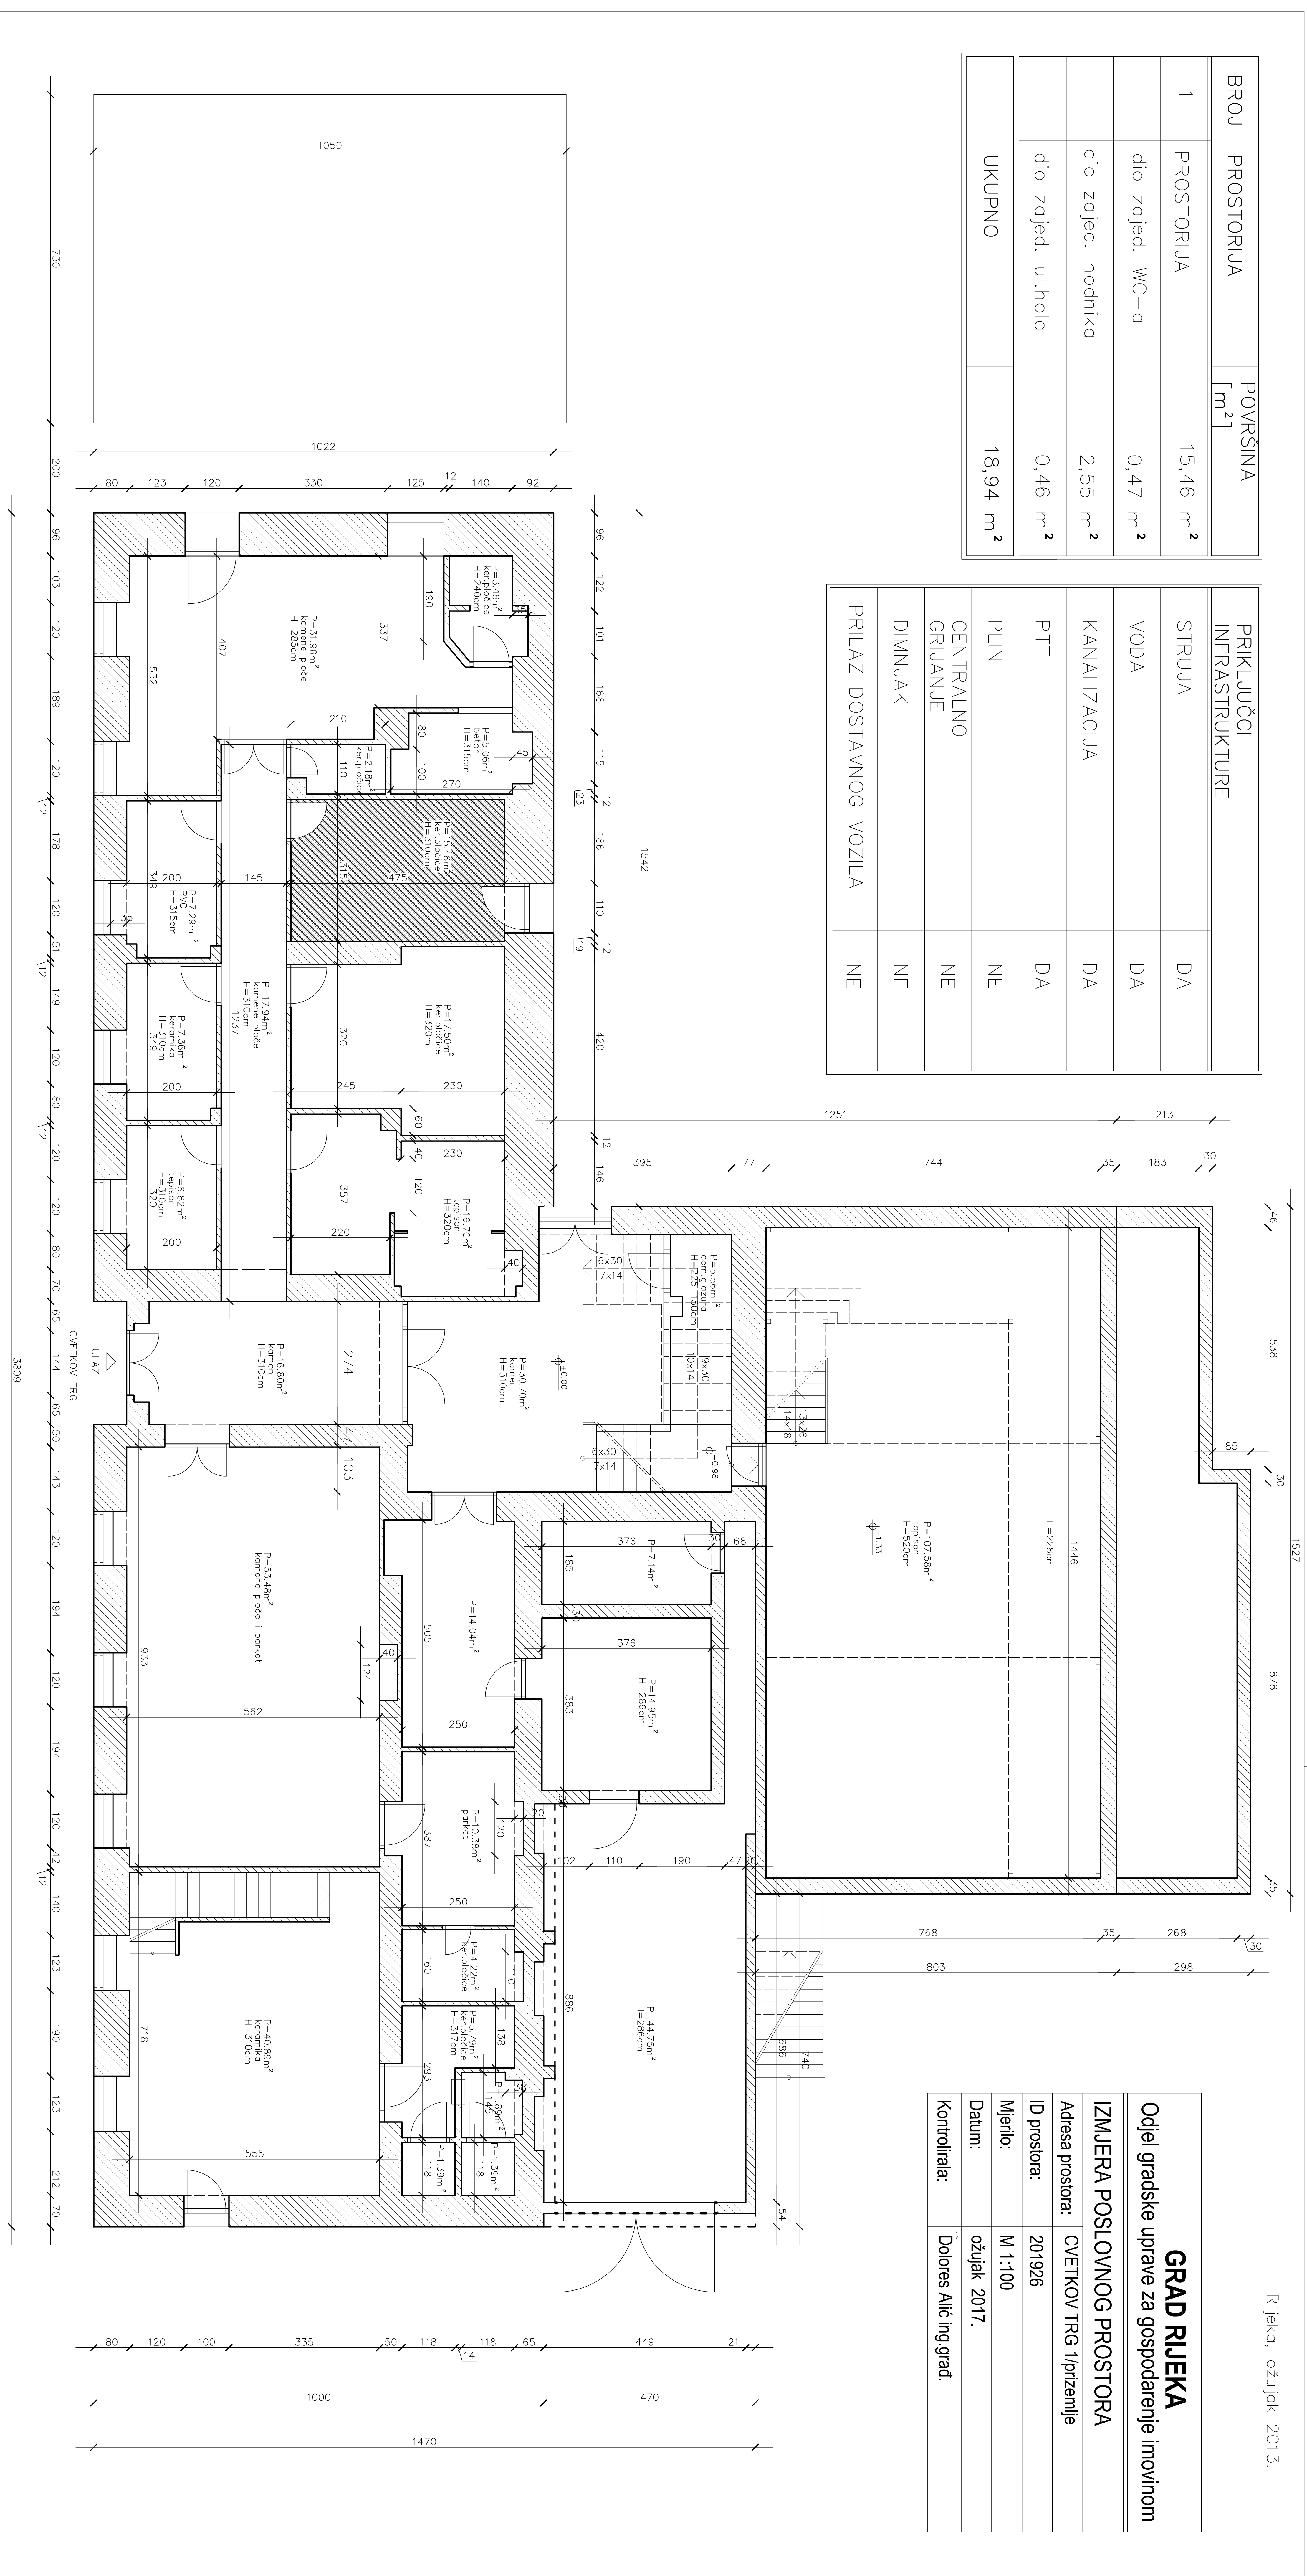

Rijeka, ožujak 2013.

GRAD RIJEKA
 Odjel gradske uprave za gospodarenje imovinom

IZMJERA POSLOVNOG PROSTORA	
Adresa prostora:	CVETKOV TRG 1/prizemlje
ID prostora:	201926
Mjerilo:	M 1:100
Datum:	ožujak 2017.
Kontrolirala:	Dobroes Alić Ing.grad.