



PRIZEMLJE

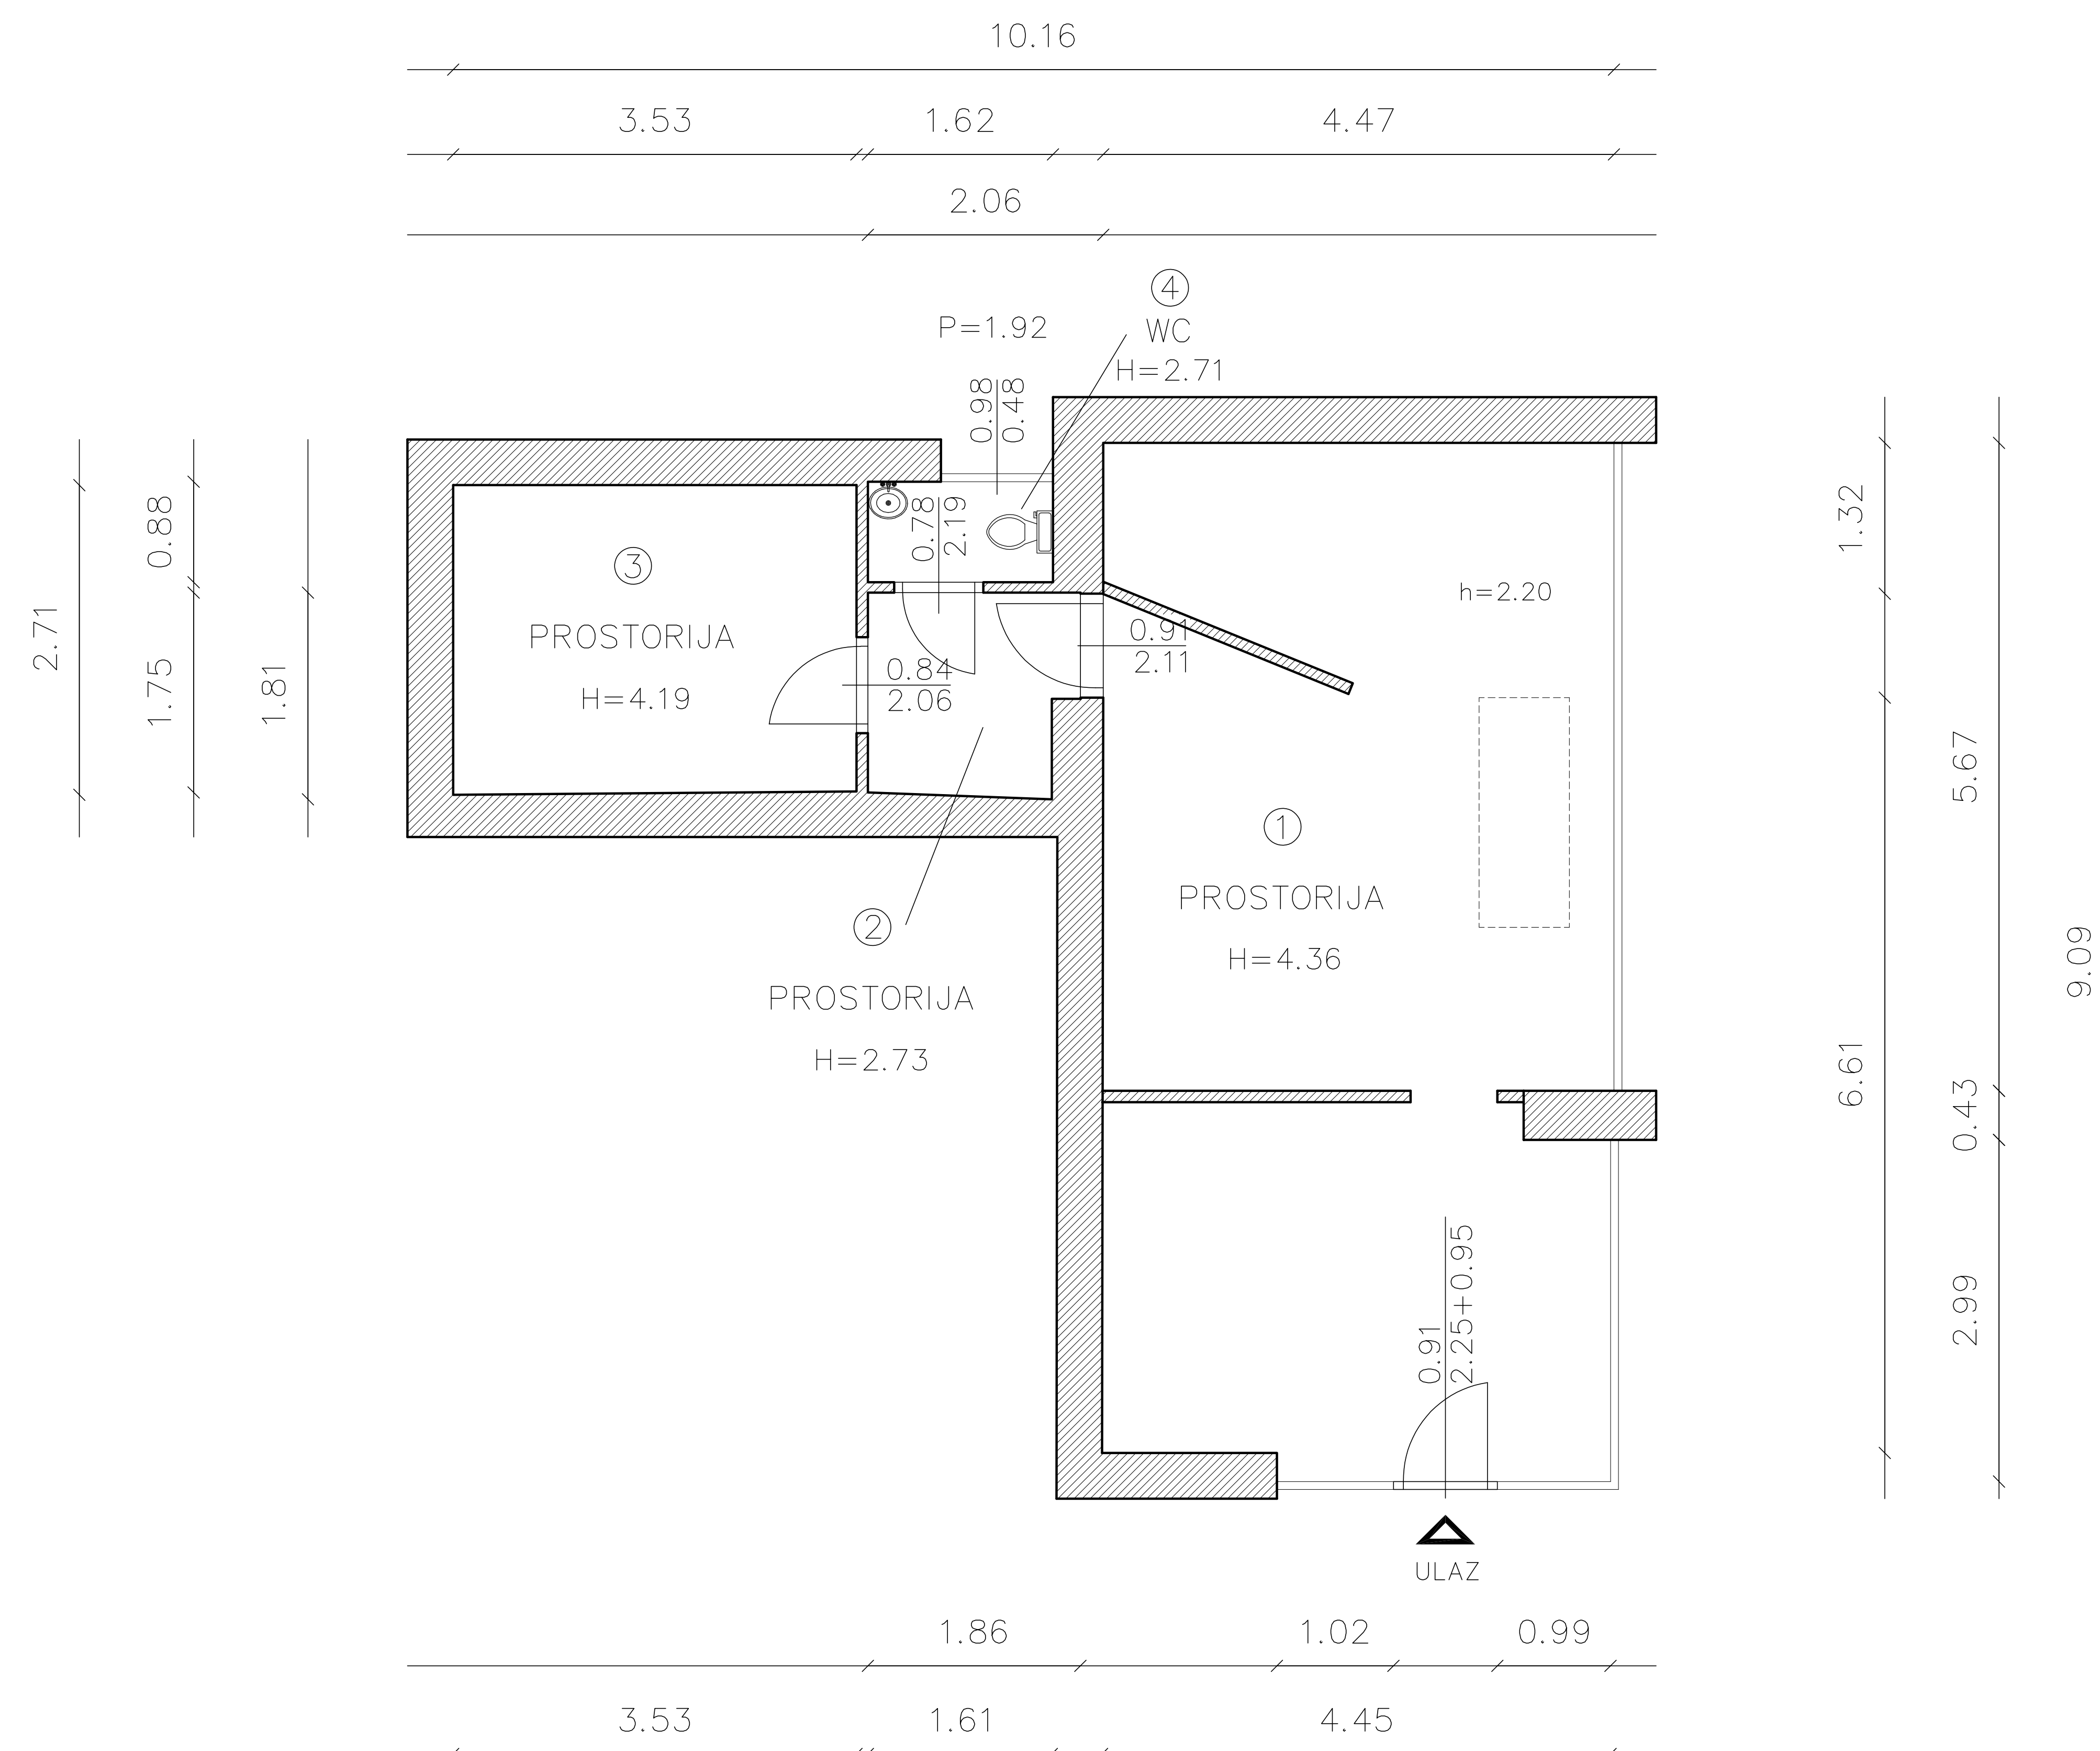

GALERIJA

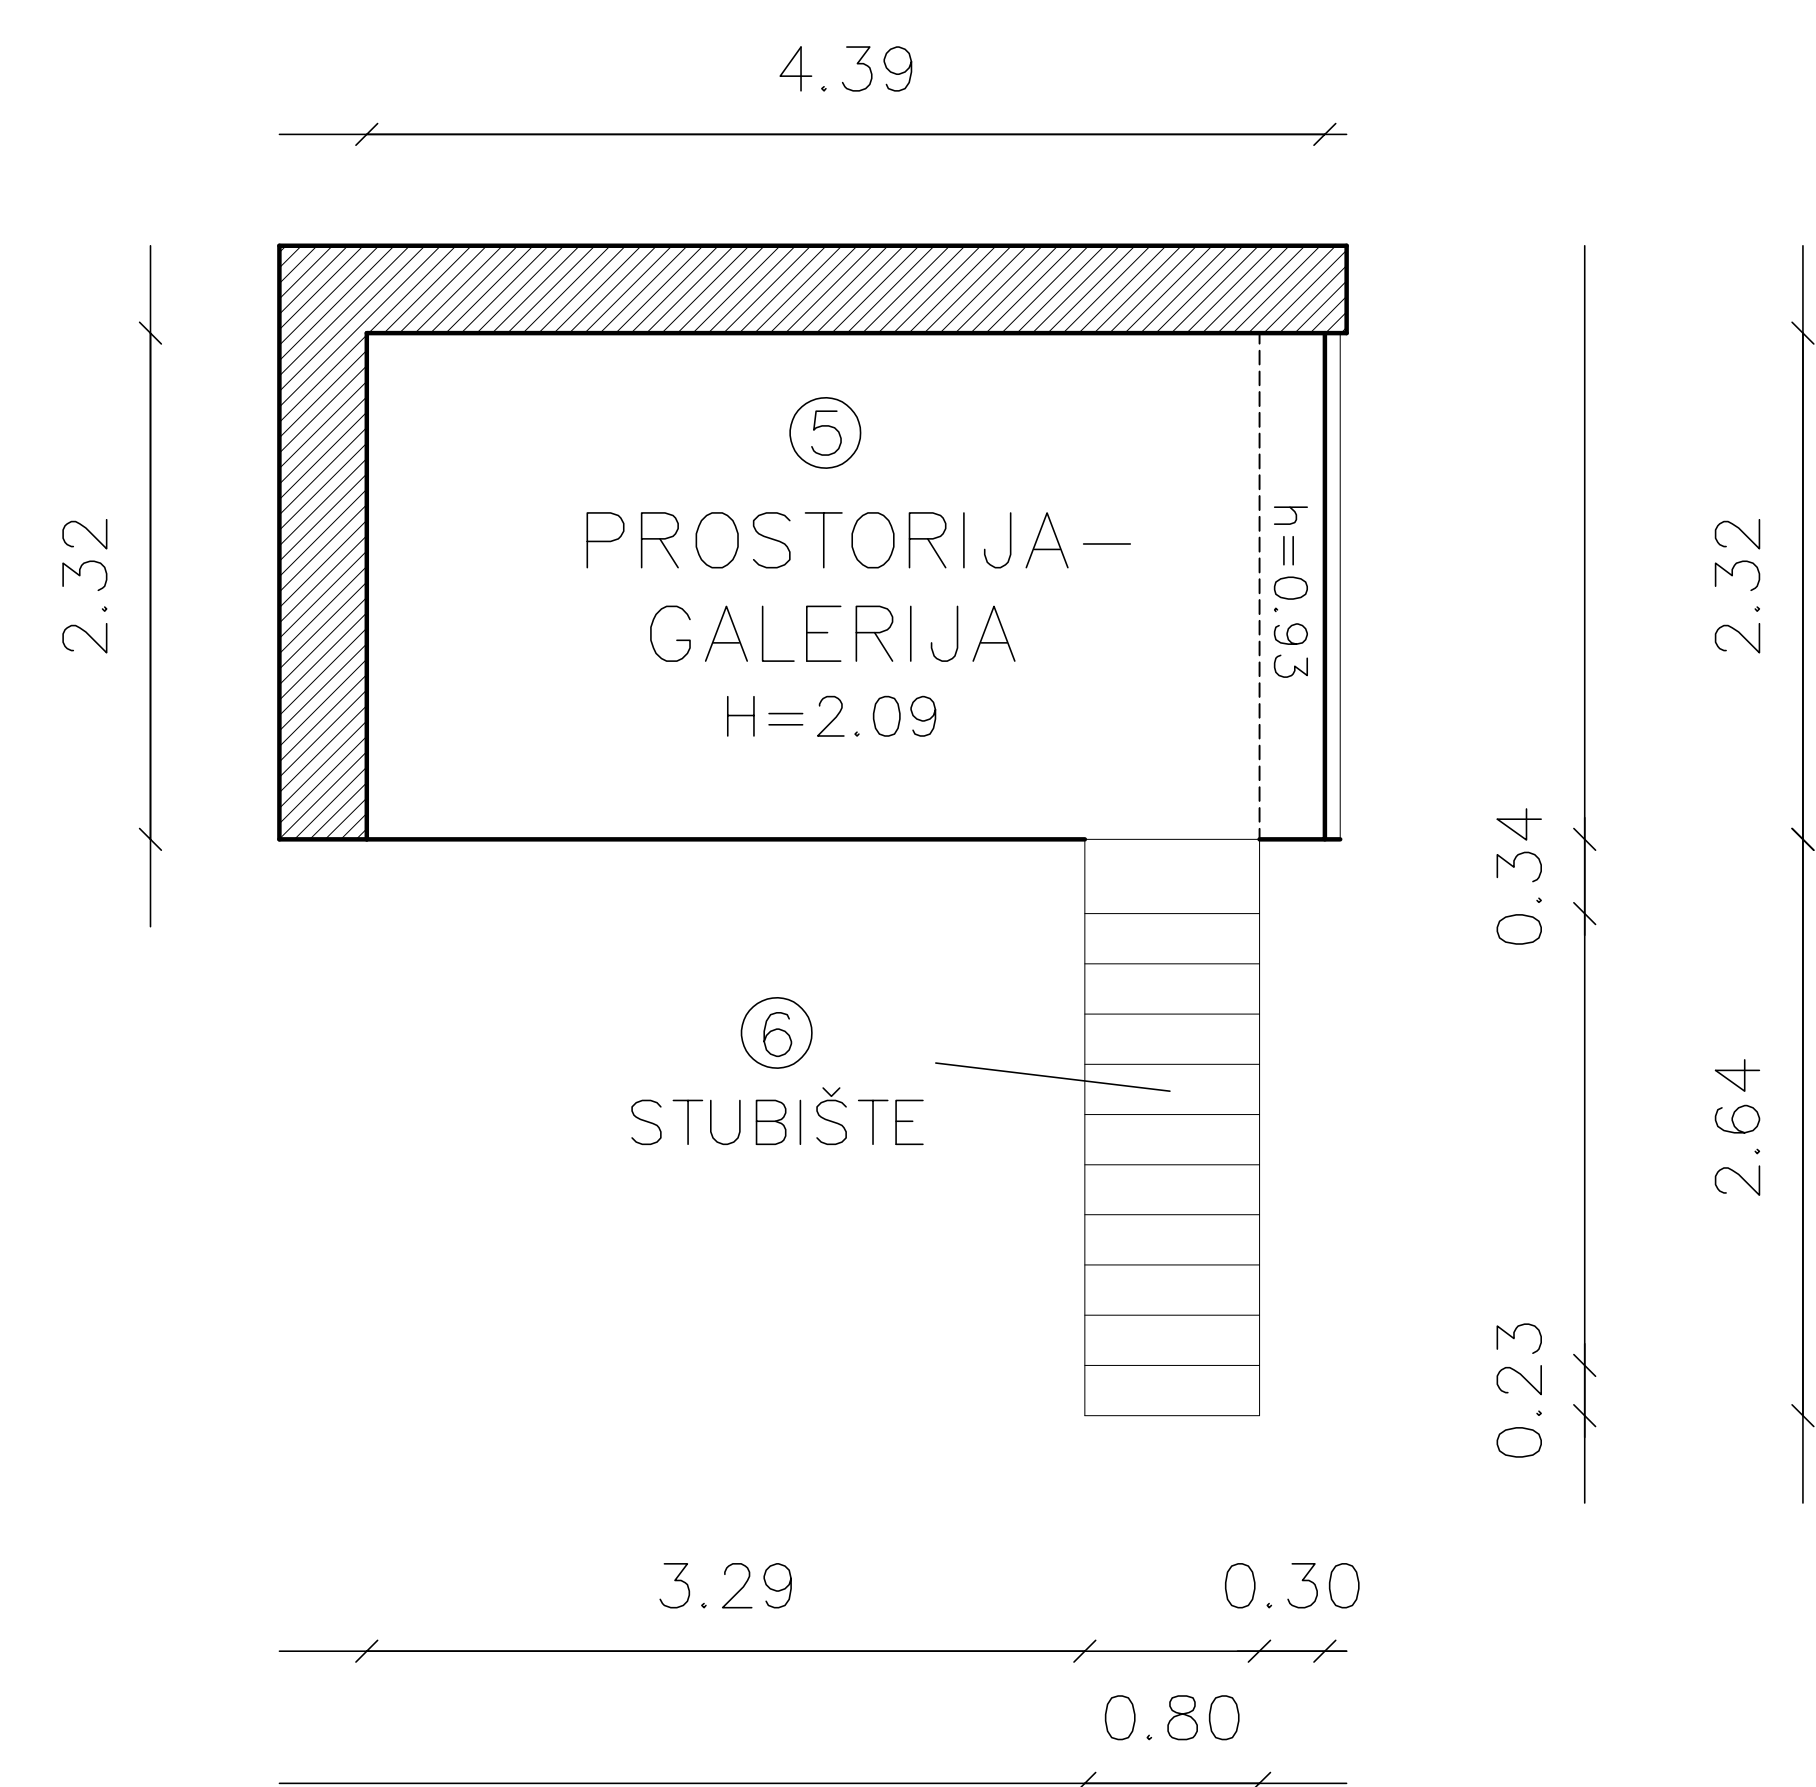

Vlasnik prostora : GRAD RIJEKA

Korisnik prostora : -

Mjerilo: 1:100

IZMJERA POSLOVNOG PROSTORA – Strossmayerova 23

BROJ	PROSTORIJA	POVRŠINA m ²
1	prostorija	38,33 m ²
2	prostorija	3,35 m ²
3	prostorija	9,60 m ²
4	WC	1,43 m ²
5	prostorija - galeriija h<2,20	9,42 m ²
6	stubište	2,11 m ²

64,24 m²

INFRASTRUKTURA	STANJE
STRUJA	DA
VODA	DA
KANALIZACIJA	DA
PTT	DA
PLIN	NE
CENTRALNO GRIJANJE	NE
DIMNJAK	NE
KLIMA	NE
PRILAZ DOSTAVNOG VOZILA	DA

GRAD RIJEKA

Odjel gradske uprave za gospodarenje imovinom

IZMJERA POSLOVNOG PROSTORA

Adresa prostora:	STROSSMAYEROVA 23 A
ID prostora:	201212
Mjerilo:	M 1:100
Datum:	veljača 2017.
Kontrolirala:	Dolores Alić ing.građ.