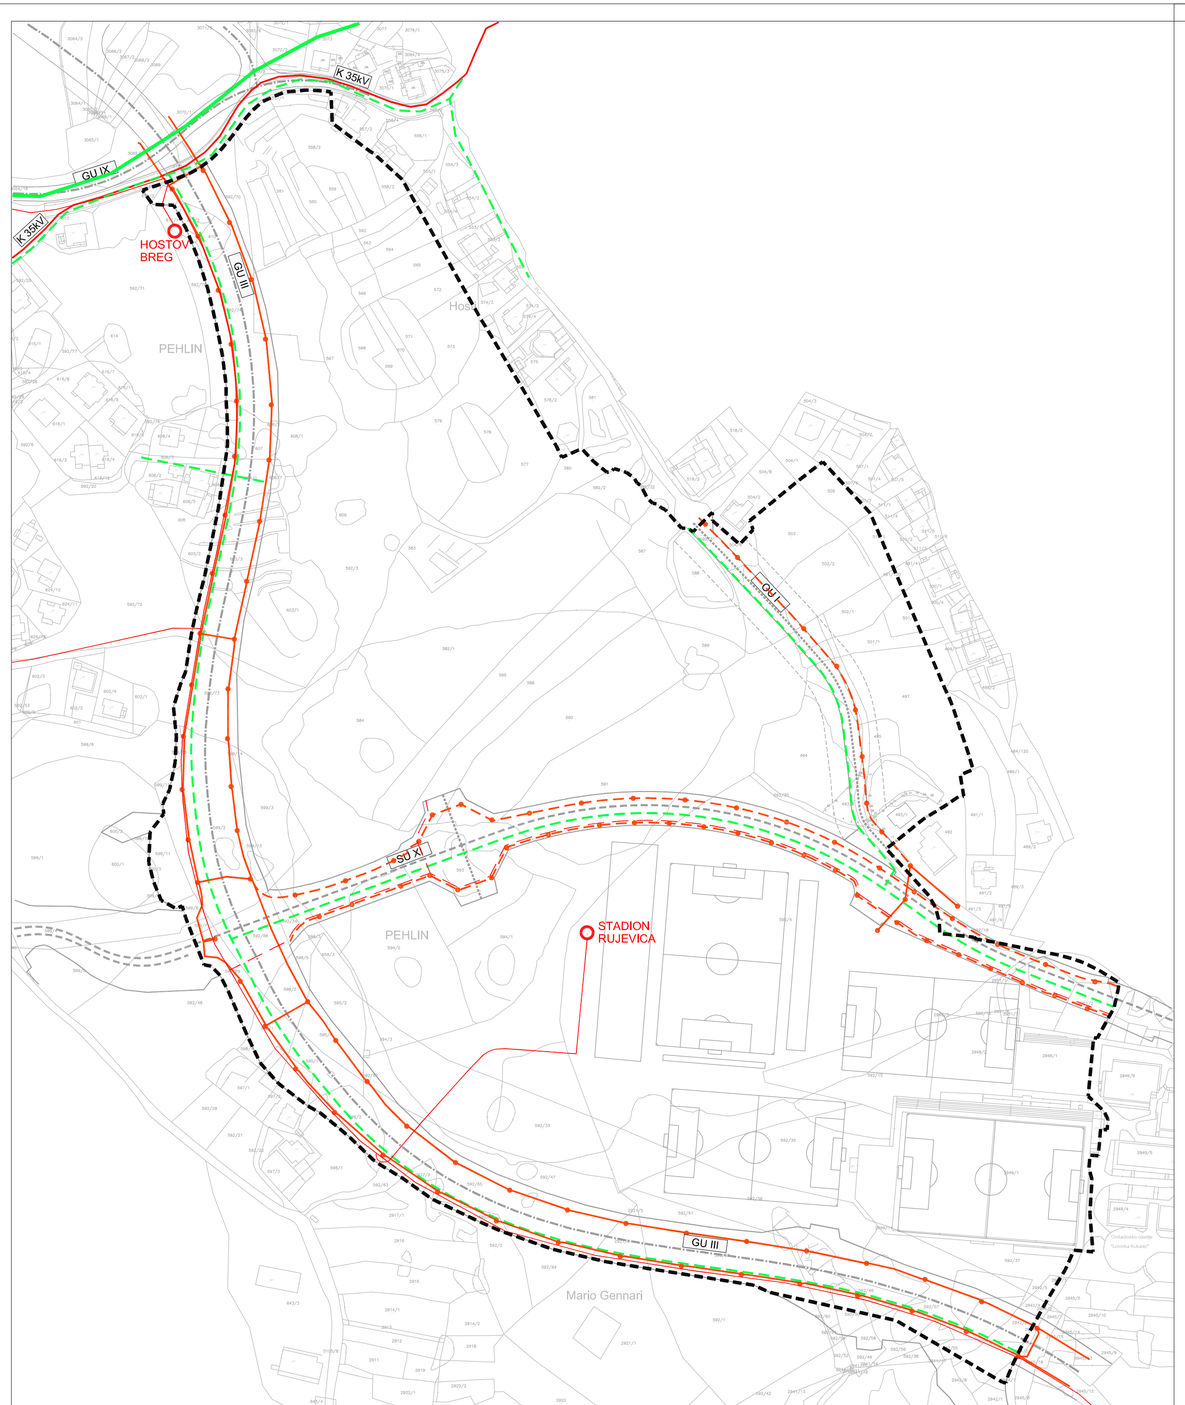

TUMAČ ZNAKOVA:

GRANICE

GRANICA OBUHVATA UPU-a

ENERGETSKI SUSTAV

PROIZVODNJA I CIJEVNI TRANSPORT PLINA

POSTOJEĆE PLANIRANO

MAGISTRALNI PLINOVOD ZA MEĐUNARODNI TRANSPORT

LOKALNI PLINOVOD

ELEKTROENERGETIKA

TRANSFORMATORSKA I RASKLOPNA POSTROJENJA

TS 20/0,4 kV

ELEKTROPRIJENOSNI UREĐAJI

KABELSKI VOD 10 (20) kV

VOD JAVNE RASVJETE

CESTOVNI PROMET

GU III — GLAVNA ULICA - GU III (državna cesta D-427)

SU XI — SABIRNA ULICA - SU XI

OU I — OSTALA ULICA - OU I

ZAŠTITNI KORIDOR OSTALE ULICE (30m)

URBANISTIČKI PLAN UREĐENJA SPORTSKOG PODRUČJA RUJEVICA

LIST 2.3. — PROMETNA, ULIČNA I KOMUNALNA INFRASTRUKTURNA MREŽA - ENERGETSKI SUSTAV

INSTITUT IGH, d.d.
10000 ZAGREB, JANKA RAKUŠE 1

0 50m 100m 200m

Županija: PRIMORSKO-GORANSKA ŽUPANIJA	Grad: GRAD RIJEKA
Naziv prostornog plana: URBANISTIČKI PLAN UREĐENJA SPORTSKOG PODRUČJA RUJEVICA	
faza izrade prostornog plana: IZVORNIK	
Naziv kartografskog prikaza: PROMETNA, ULIČNA I KOMUNALNA INFRASTRUKTURNA MREŽA - ENERGETSKI SUSTAV	
Broj kartografskog prikaza: 2.3.	Mjerilo kartografskog prikaza: 1 : 2 000
Odluka o izradi prostornog plana (službeno glasilo): Službene novine Grada Rijeke, br. 8/14 i 7/15	Odluka predstavničkog tijela o donošenju plana (službeno glasilo): Službene novine Grada Rijeke, br. 11/16 od 04. 10. 2016.
Javna rasprava (datum objave): 14. 06. 2016.	Javni uvid održan: od 14. 06. 2016. do 25. 07. 2016.
Pečat upravnog tijela odgovornog za provođenje javne rasprave:	Odgovorna osoba za provođenje javne rasprave: Ksenija Sušanj, dipl.ing.arh.
Pravna osoba koja je izradila plan: INSTITUT IGH, d.d.	
Pečat pravne osobe koja je izradila plan:	Odgovorna osoba: Mladen Sliepčević, dipl.ing.građ., prokurist; mr.sc. Oliver Kumrić, dipl.ing.građ., član Uprave
Odgovorni voditelj izrade plana:	Darija Maletić Mirko, dipl.ing.arh.
Stručni tim u izradi plana: Marija Maletić Mirko, dipl.ing.arh.; Berislav Krtalić, dipl.ing.arh.; Filip Draksler, dipl.ing.arh.; Marija Pašalić, mag.prostornog planiranja; Jadranka Špinderk, univ.spec.oec.; Davorka Vuković, dipl.iur.	Stručni suradnici: Marijan Habijanac, ing.el.; Jožek Ivčić, dipl.ing.stroj.; Ante Ljubičić, dipl.ing.građ.; Krunoslav Marošević, dipl.ing.građ.
Pečat Gradskog vijeća:	Predsjednik Gradskog vijeća: Dorotea Pešić-Bukovac
Istovjetnost ovog prostornog plana s izvornikom ovjerava: Srđan Škunca, dipl.ing.arh. i građ.	Pečat nadležnog upravnog tijela: