


Datum: veljača 08.

Vlasnik prostora : GRAD RIJEKA

Korisnik prostora :

Mjerilo: 1:100

IZMJERA POSLOVNOG PROSTORA – Užarska 2/1 kat

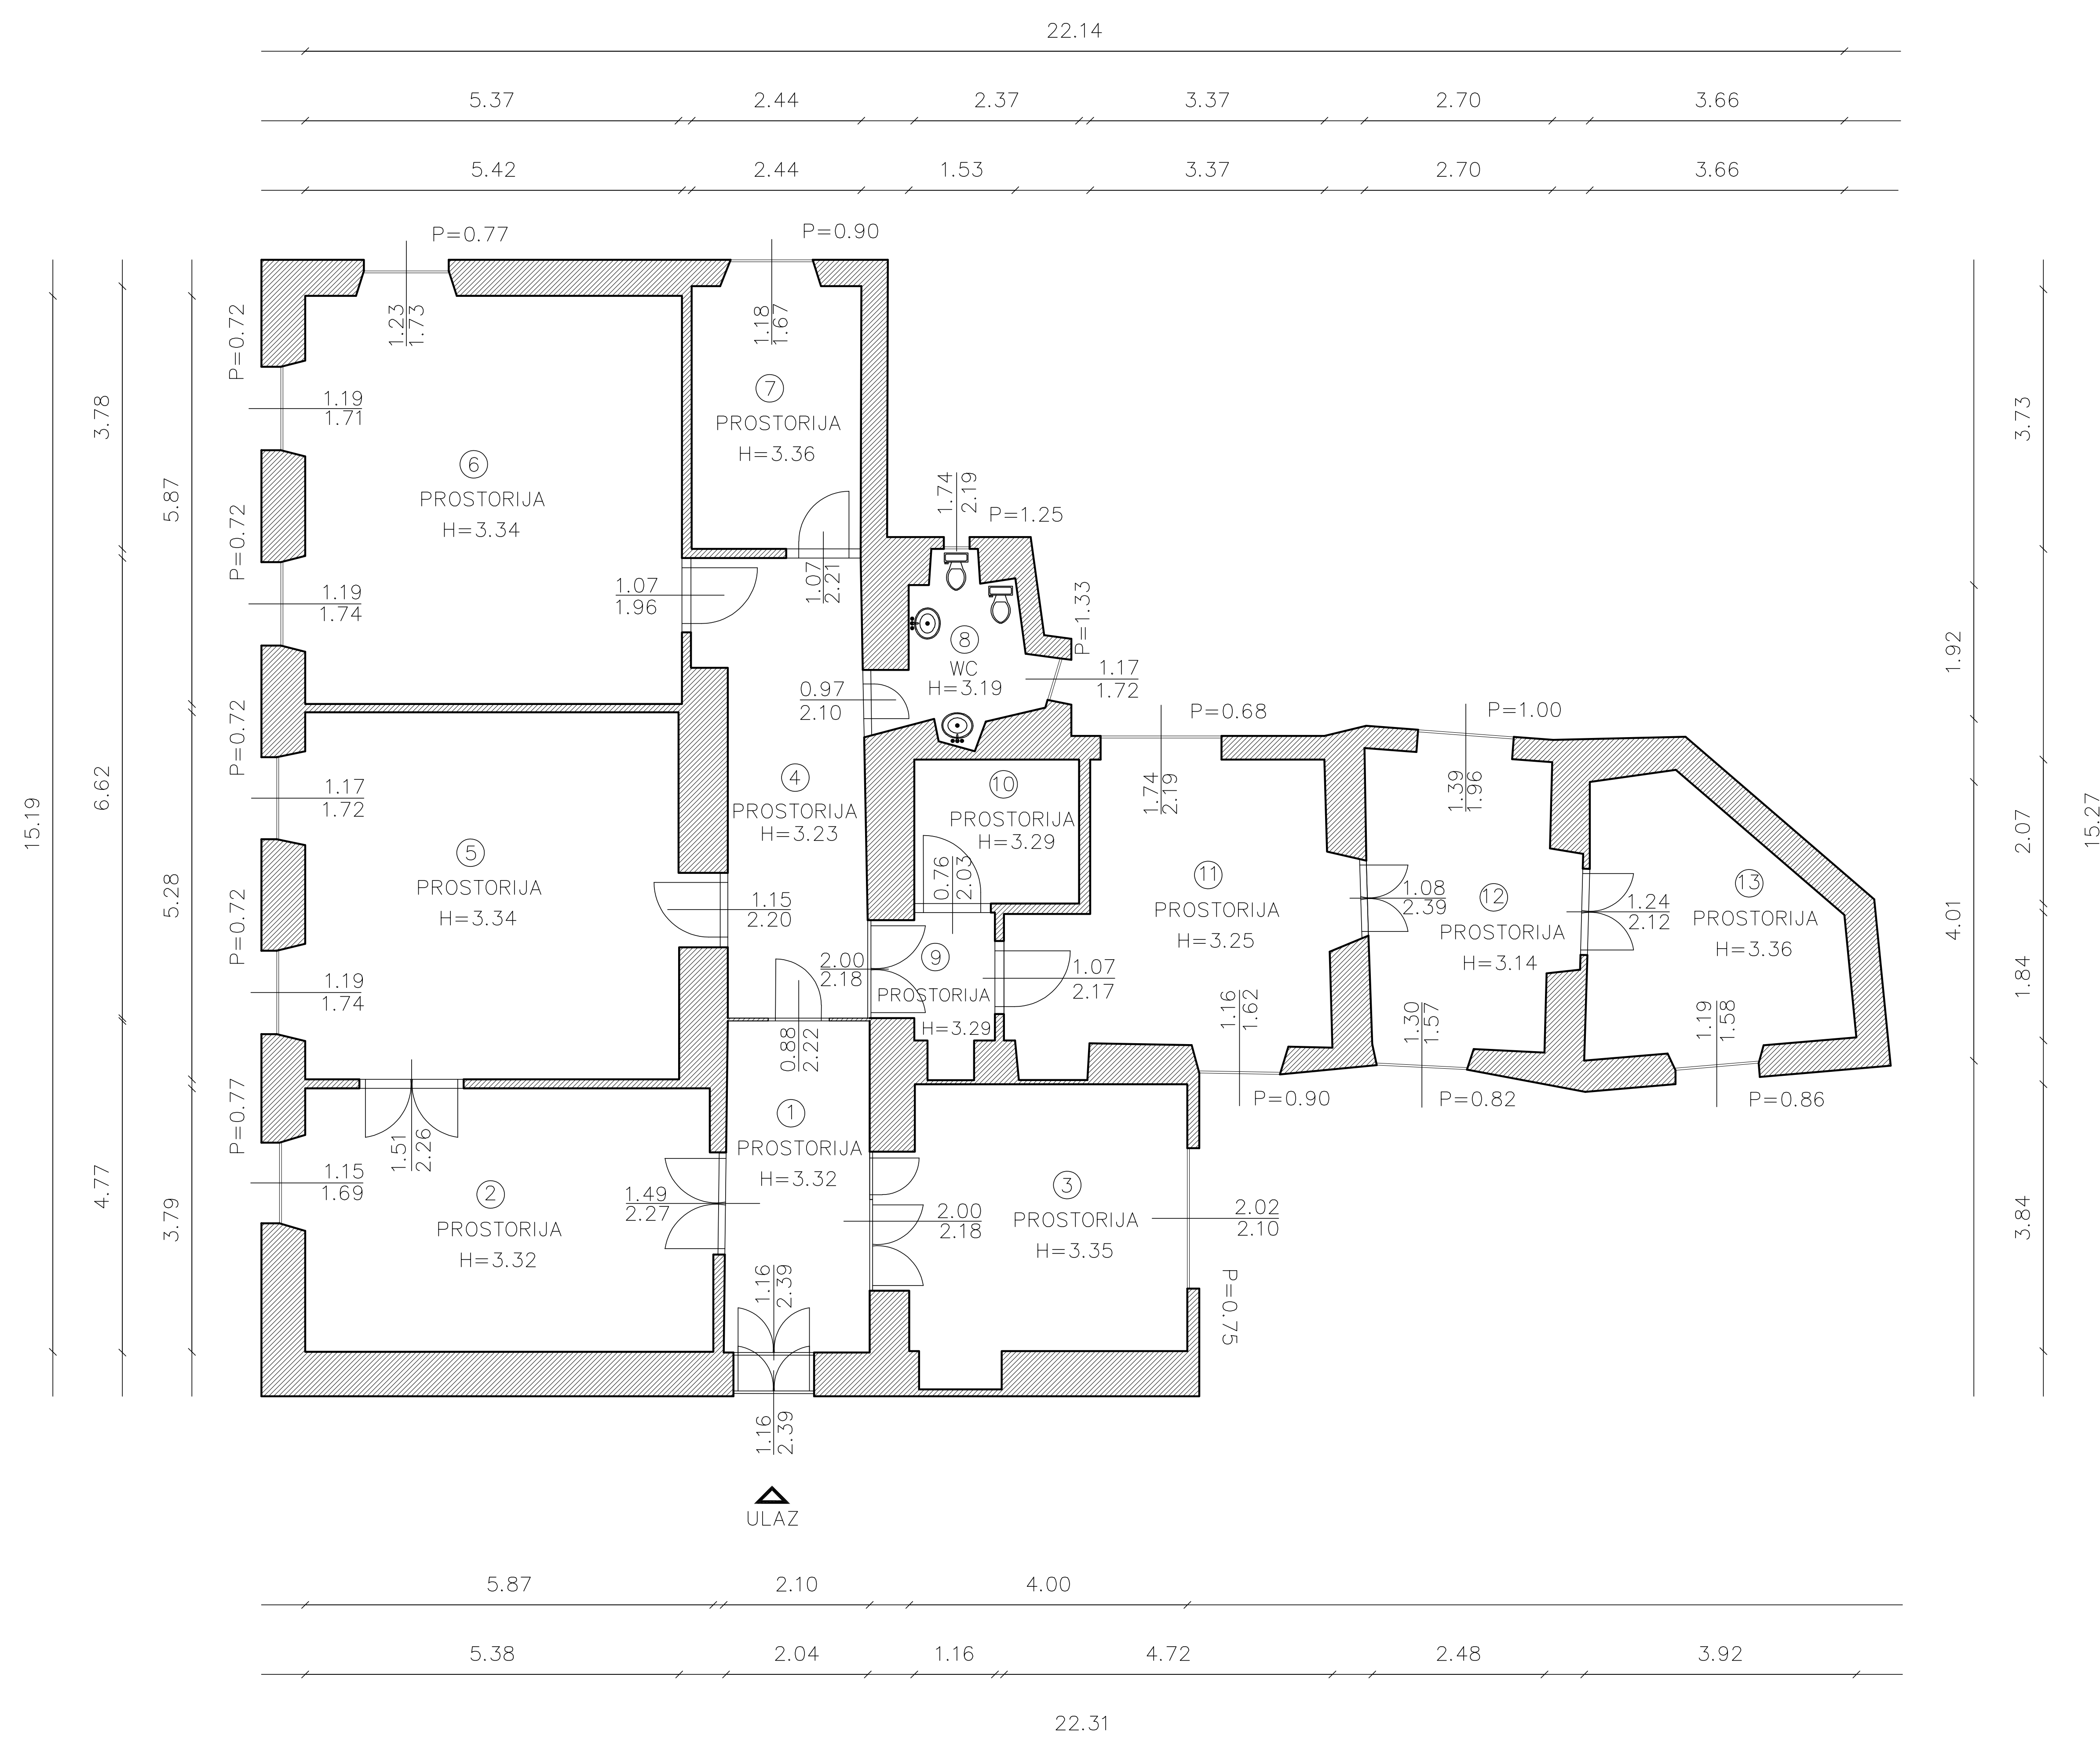

BROJ	PROSTORIJA	POVRŠINA m²
1	hodnik	10,56 m²
2	prostorija	22,90 m²
3	prostorija	17,08 m²
4	hodnik	13,89 m²
5	prostorija	30,11 m²
6	prostorija	33,23 m²
7	prostorija	9,81 m²
8	WC	4,70 m²
9	prostorija	3,46 m²
10	prostorija	5,05 m²
11	prostorija	18,79 m²
12	prostorija	12,57 m²
13	prostorija	12,76 m²

**194,91 m²**

INFRASTRUKTURA	STANJE
STRUJA	DA
VODA	DA
KANALIZACIJA	DA
PTT	DA
PLIN	DA
CENTRALNO GRIJANJE	DA
DIMNJAK	DA
KLIMA	DA
PRILAZ DOSTAVNOG VOZILA	NE

GRAD RIJEKA

Odjel gradske uprave za gospodarenje imovinom

IZMJERA POSLOVNOG PROSTORA

Adresa prostora: UŽARSKA 2-1 kat


ID prostora: 201572

Mjerilo: M 1:100

Datum: prosinac 2016.

Kontrolirala: Dolores Alić ing.grad.

Izradila :

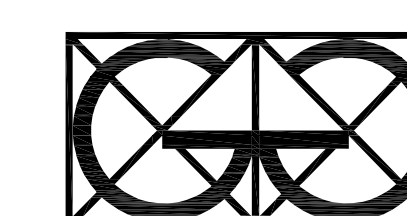

"Geo Grupa" d.o.o.  
Zagreb, Savska c. 144 a