
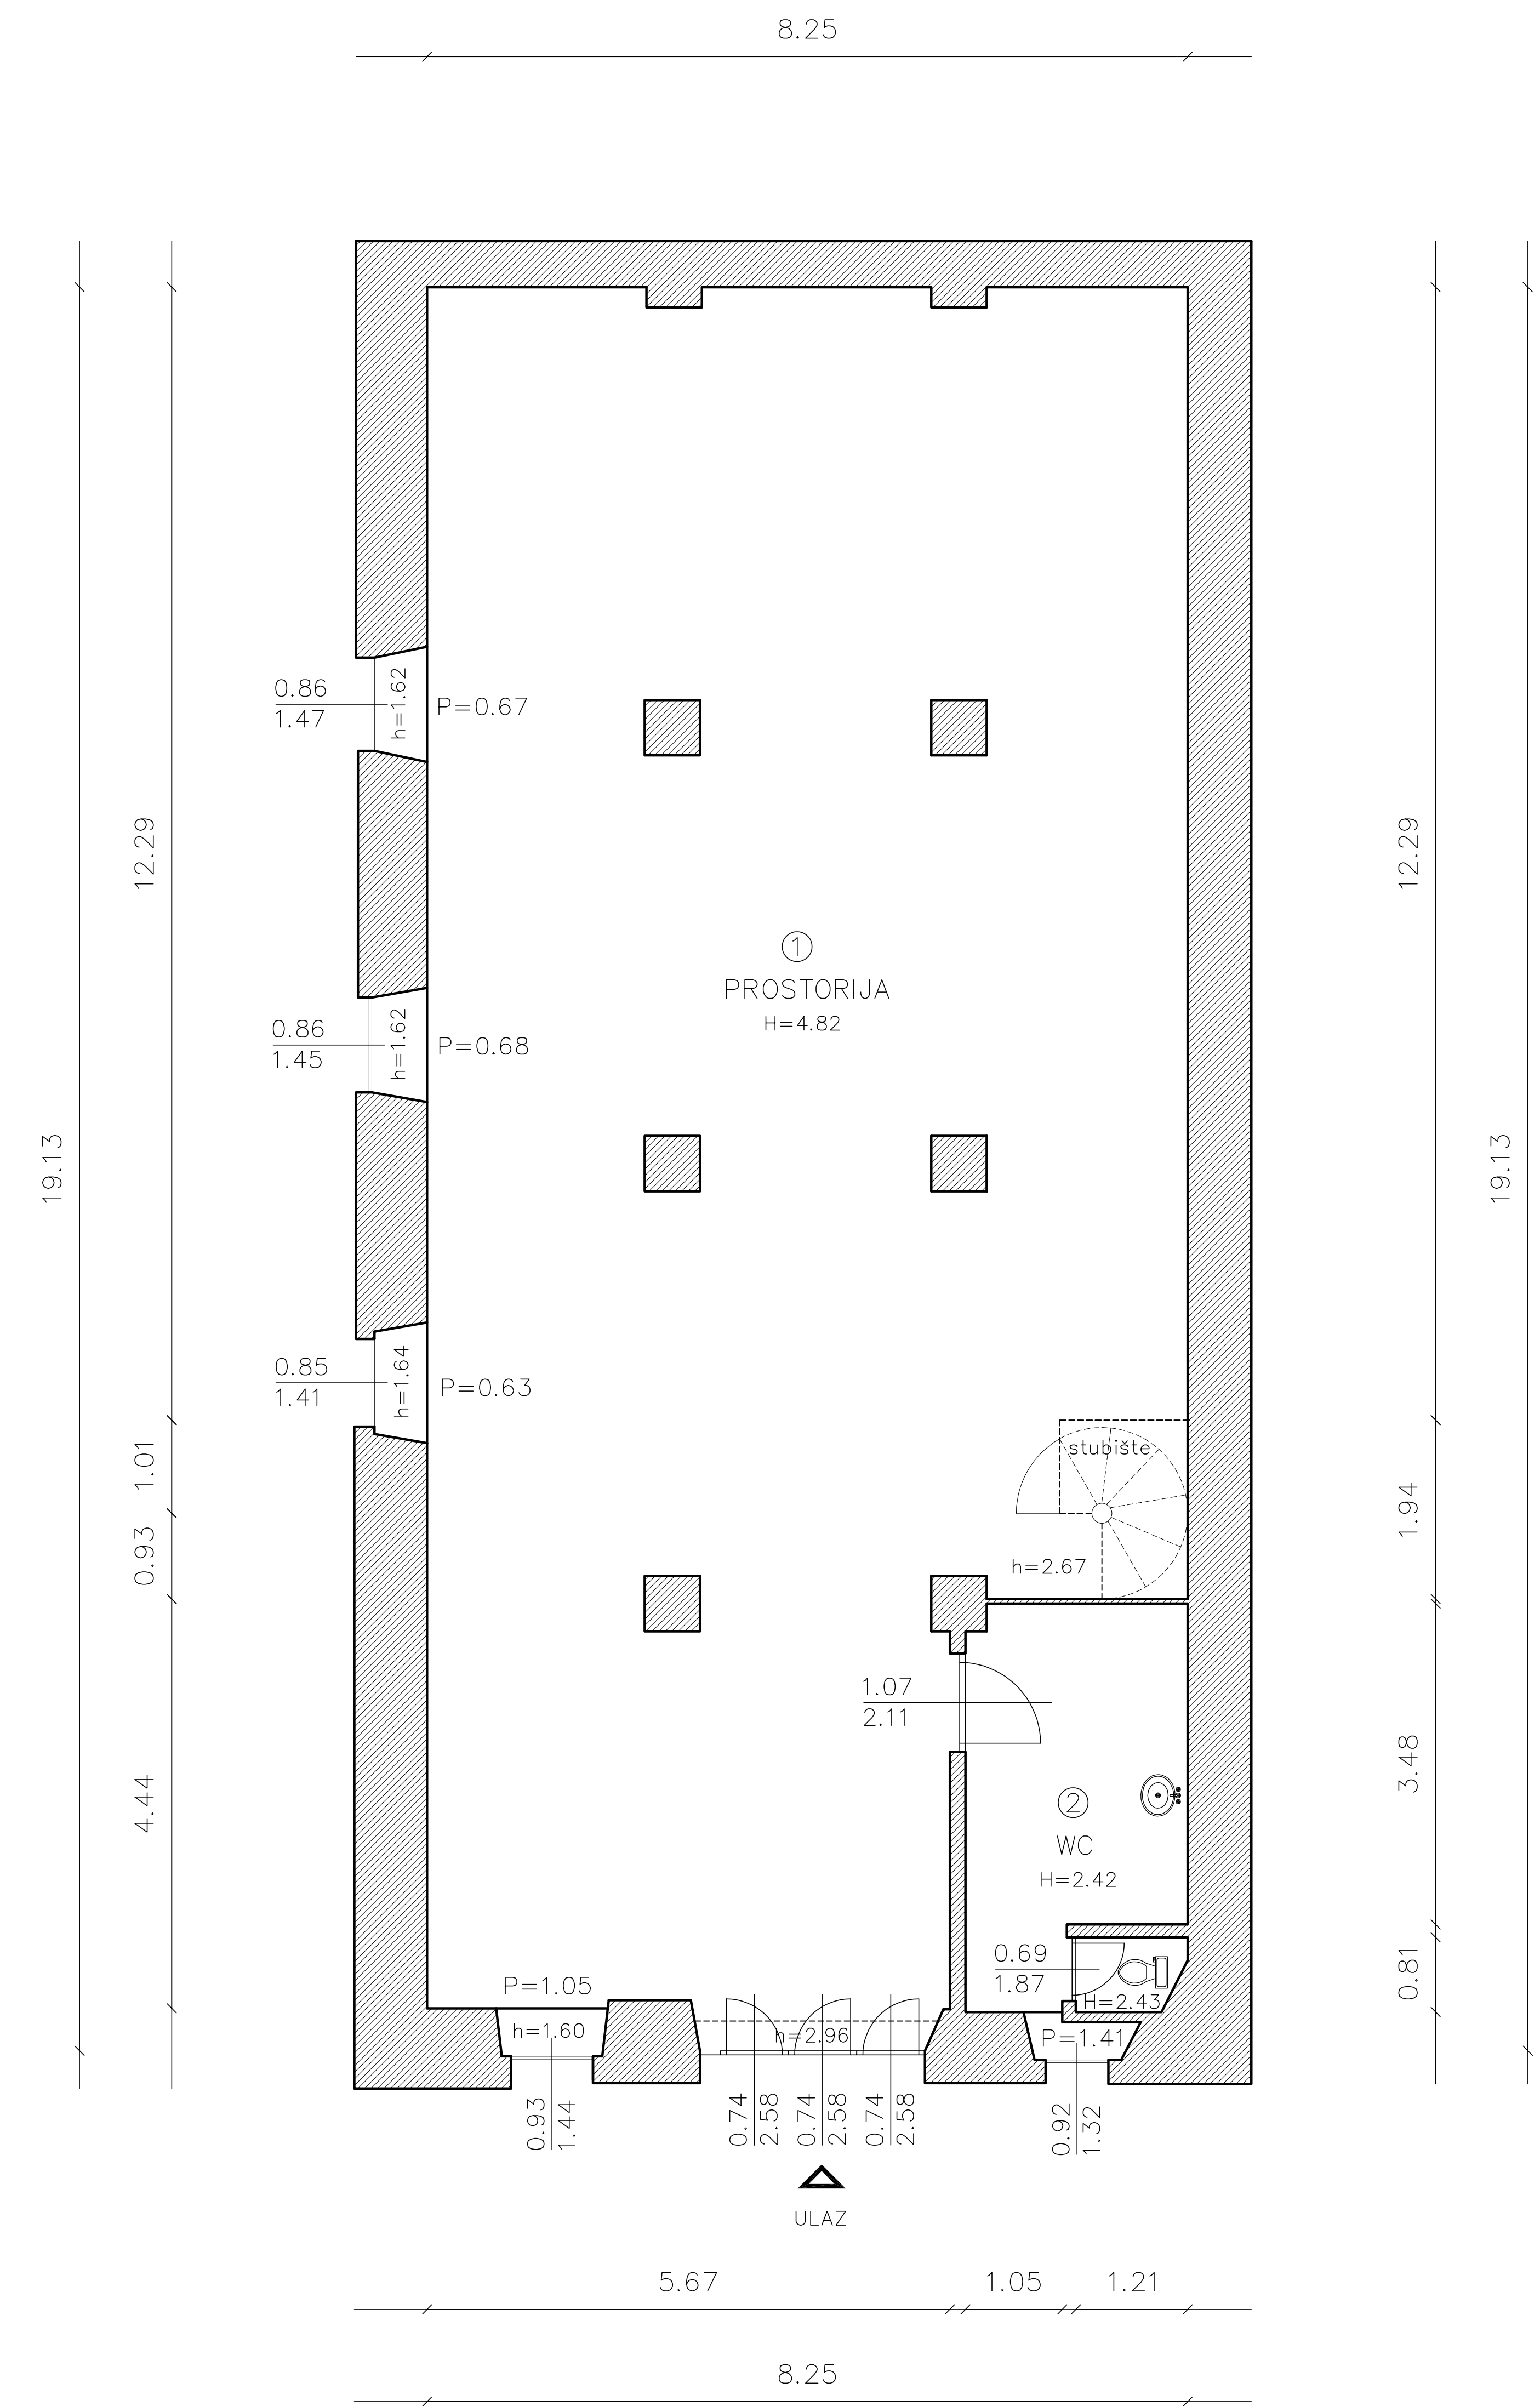


Vlasnik prostora : GRAD RIJEKA

Korisnik prostora : SLAVINA D.O.O.

Mjerilo: 1:100


IZMJERA POSLOVNOG PROSTORA – Šetalište trinaeste divizije 28

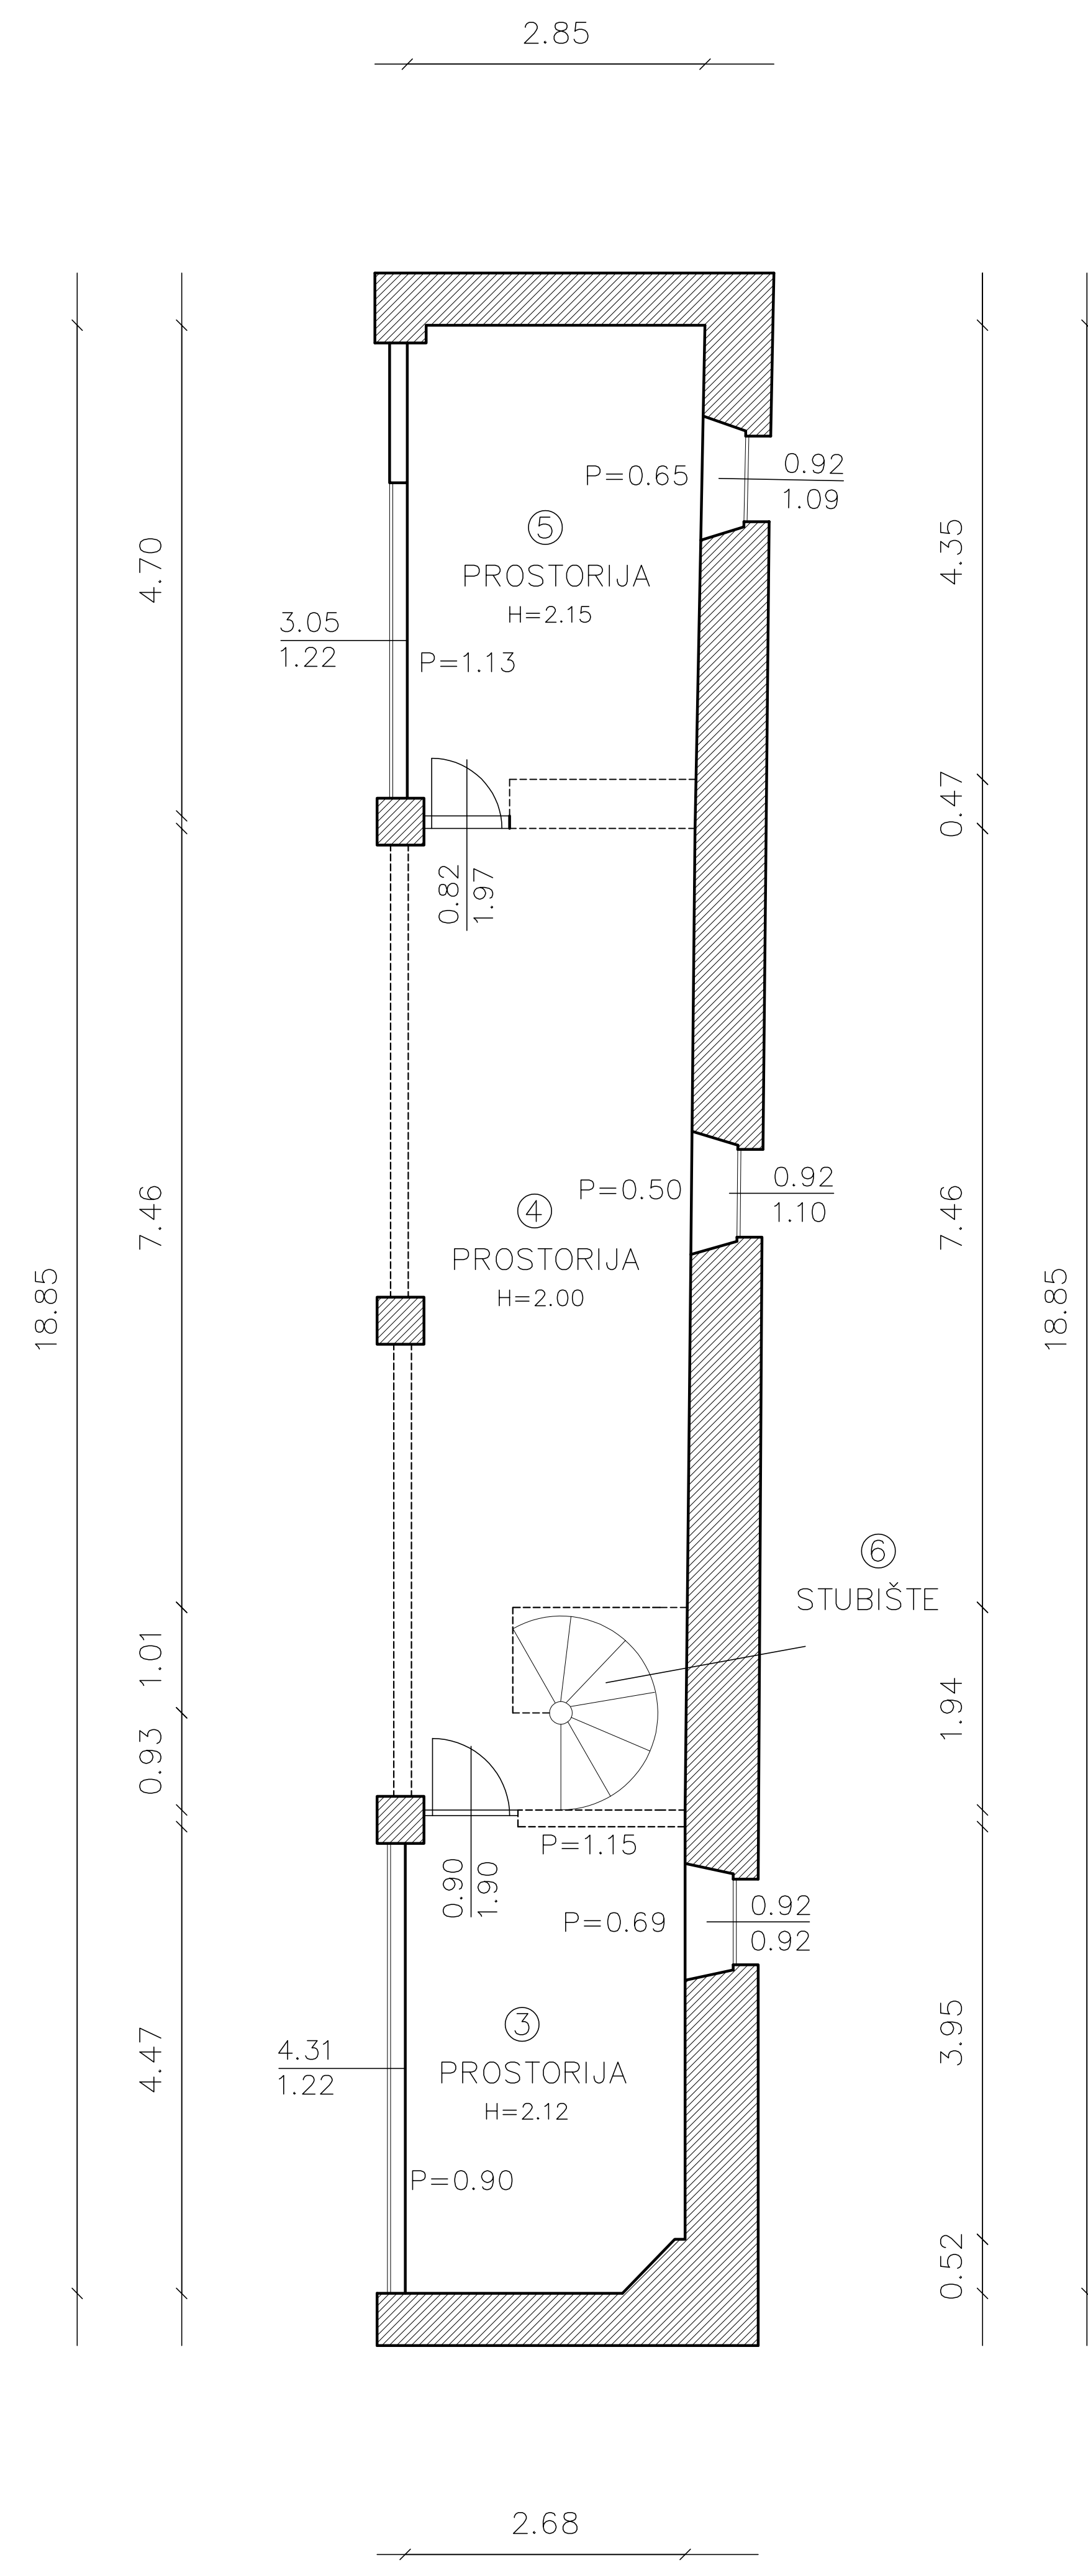

BROJ	PROSTORIJA	POVRŠINA m ²
1	prostorija	139,30 m ²
2	WC	10,33 m ²
3	prostorija	11,91 m ²
4	prostorija	22,31 m ²
5	prostorija	13,43 m ²
6	stubište	2,80 m ²
7		m ²
8		m ²
9		m ²
		200,08 m²

INFRASTRUKTURA	STANJE
STRUJA	DA
VODA	DA
KANALIZACIJA	DA
PTT	DA
PLIN	NE
CENTRALNO GRIJANJE	NE
DIMNJAK	NE
KLIMA	NE
PRILAZ DOSTAVNOG VOZILA	DA

Izradila :

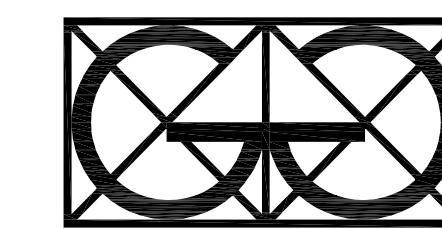

"Geo Grupa" d.o.o.
Zagreb, Savska c. 144 a