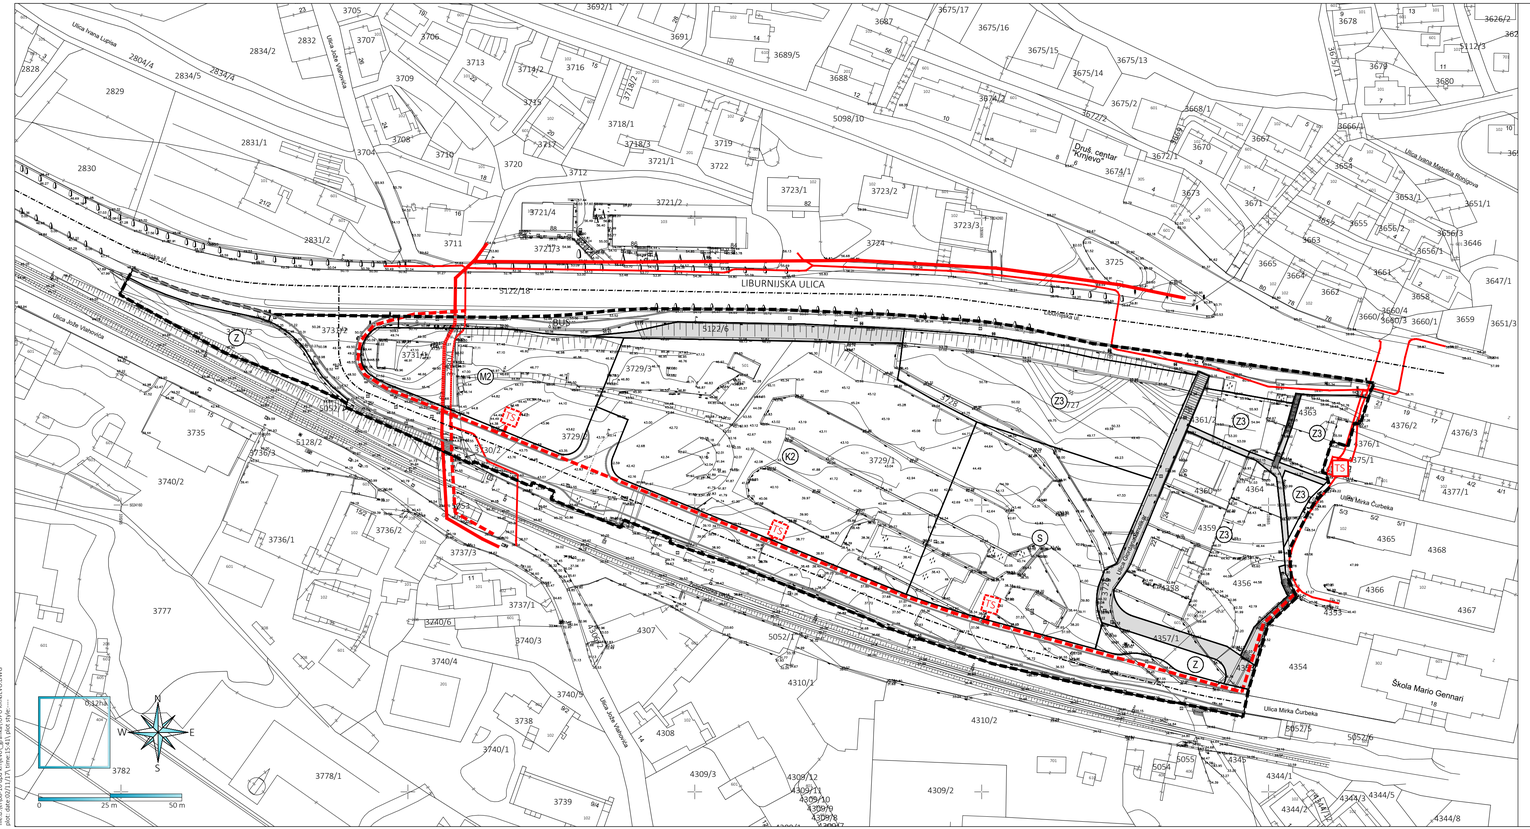

OBUHVAT UPU-A

ULICE

PJEŠAČKE POVRŠINE

ELEKTROOPSKRBNA MREŽA

KABEL 35 kV

KABEL 10(20) kV

KABEL 35 i 10(20) kV - PLANIRAN

KABEL 35 kV - PREDVIĐEN ZA NAPUŠTANJE

KABEL 10(20) kV - PREDVIĐEN ZA NAPUŠTANJE

TS 10(20)/0.4 kV

TS 10(20)/0.4 kV - PLANIRANA

Županija:	PRIMORSKO-GORANSKA ŽUPANIJA
Općina/grad:	GRAD RIJEKA

Naziv prostornog plana:

URBANISTIČKI PLAN UREĐENJA DIJELA PODRUČJA KRNJEVO

PRIJEDLOG PLANA

Naziv kartografskog prikaza:

KOMUNALNA INFRASTRUKTURNA MREŽA - ELEKTROENERGETIKA

Broj kartografskog prikaza:	Mjerilo kartografskog prikaza:
2.4.	1:1000

Odluka predstavničkog tijela o izradi prostornog plana (službeno glasilo) "Službene novine Grada Rijeke" broj 13/16	Odluka predstavničkog tijela o donošenju plana (službeno glasilo):
Javna rasprava (datum objave):	Javni uvid održan: od: --.--.----. g. do: --.--.----. g.
Pečat tijela odgovornog za provođenje javne rasprave:	Odgovorna osoba za provođenje javne rasprave:

Suglasnost na plan prema članku 108. Zakona o prostornom uređenju ("Narodne novine", br. 153/13)

Broj suglasnosti klasa: ; ur.br.: datum:

Pravna osoba / tijelo koje je izradilo plan: URBANISTIČKI STUDIO RIJEKA d.o.o. PROSTORNO I URBANISTIČKO PLANIRANJE, PROJEKTIRANJE I ZAŠTITA OKOLIŠA RIJEKA Strossmayerova 3/II Tel: 051 374 087 fax: 327-232 e-mail: urb-studio-rijeka@t-com.hr	
Pečat pravne osobe / tijela koje je izradilo plan:	Odgovorna osoba: TATJANA RAKOVAC, dipl.ing.arh.
Odgovorni voditelj: TATJANA RAKOVAC, dipl.ing.arh.	

Stručni tim u izradi plana:

1. TATJANA RAKOVAC, dipl.ing.arh.
2. MARA KUČAN SMEŠNY, dipl.ing.arh.
3. ZDENKA KRUŠIĆ KATALINIĆ, dipl.ing.grad.
4. MARINO URODA, dipl.ing.grad.
5. DAVOR PAVUŠEK, struč.spec.ing.aedif.
6. ALEKSANDAR ČIKOVIĆ, dipl.ing.el.
7. LOVRO MATKOVIĆ, dipl.ing.el.
8. MILAN MATAIJA, ing.tel.
9. DAVOR ŽANETIĆ, dipl.ing.stoj.
10. DUBRAVKA PRPIĆ, dipl.iur.
11. dr. sc. IVAN URODA, dipl.oecc.
12. mr.sc. VIŠNJA HINIĆ, dipl.ing.biokem.

Pečat predstavničkog tijela:	Predsjednik predstavničkog tijela:
Istovjetnost ovog prostornog plana s izvornikom ovjerava: (ime, prezime i potpis)	Pečat nadležnog tijela:

file:d:\PZB-3\Can Krnjevo_gefdu\UPU KRNJEVO.DWG
plot: date:02/12/21 time:15:43 plot style: