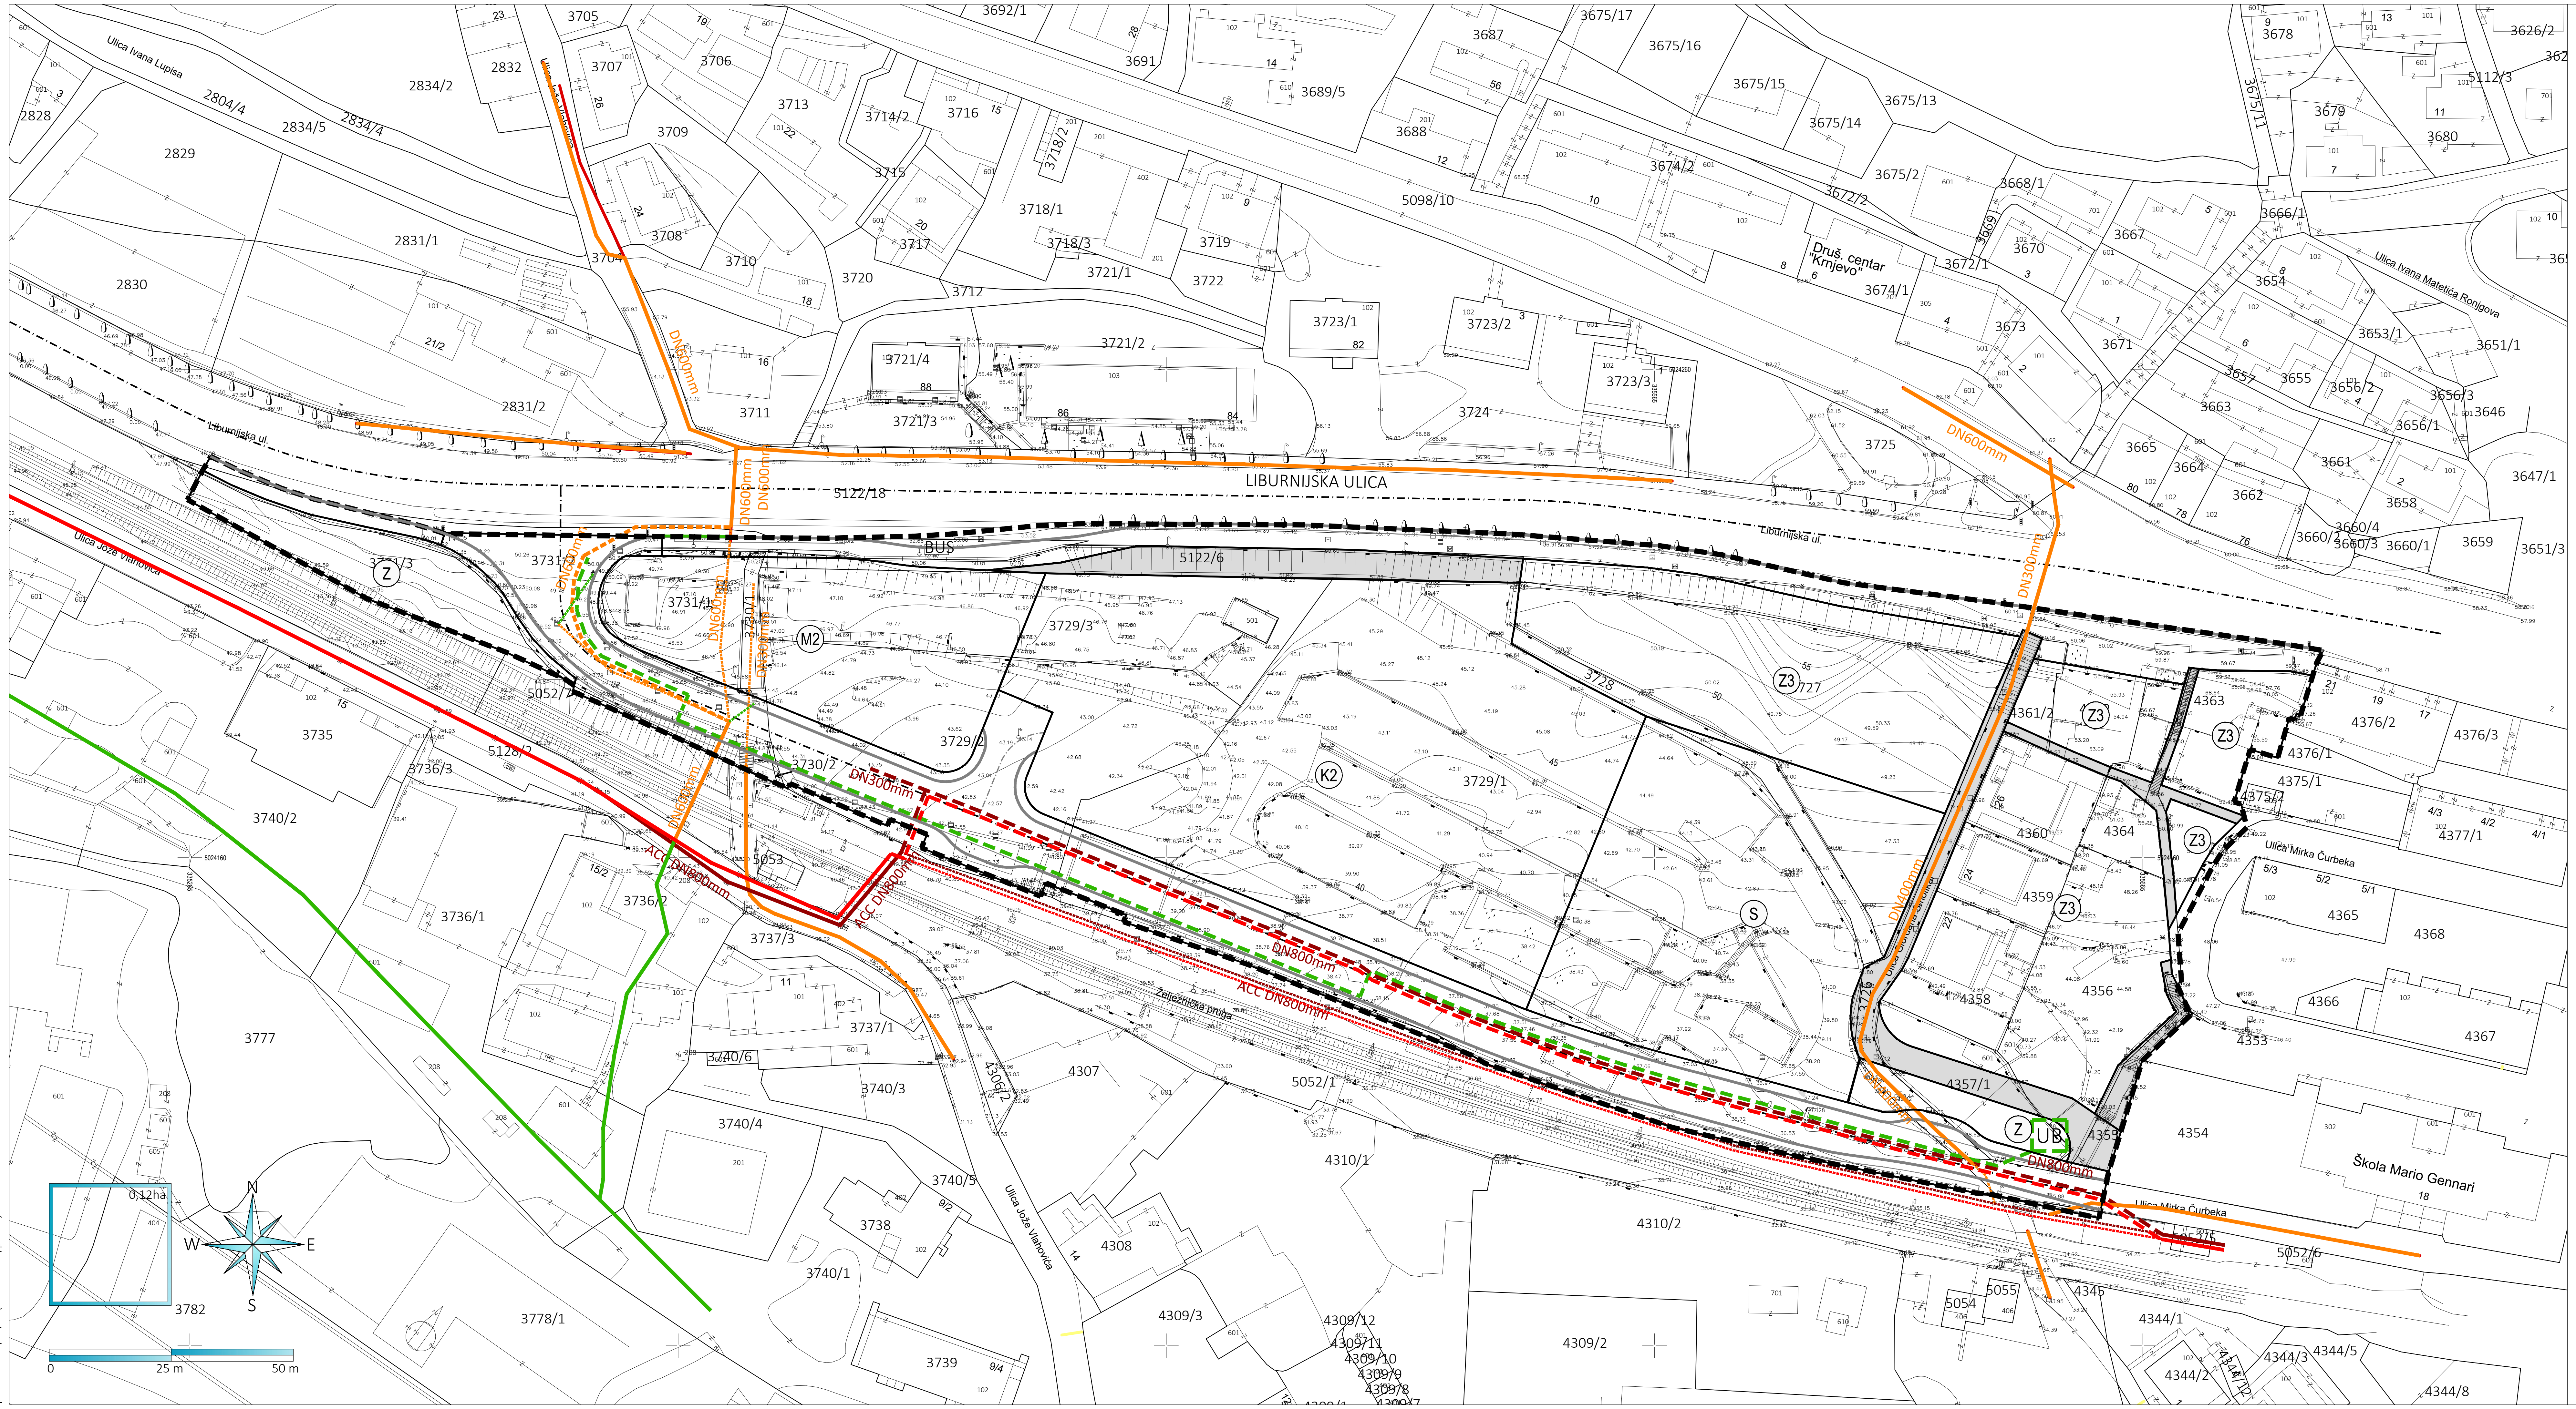

OBUHVAT UPU-A
ULICE
PJEŠAČKE POVRŠINE

POSTOJEĆA INSTALACIJA
- FEKALNA ODVODANJA
- MJEŠOVITA ODVODNJA
- OBORINSKA ODVODNJA
- SIGNALNI VOD

PLANIRANA INSTALACIJA
- FEKALNA ODVODANJA
- MJEŠOVITA ODVODNJA
- OBORINSKA ODVODNJA
- SIGNALNI VOD
- UPOJNI BUNAR

INSTALACIJA KOJA SE UKIDA
- FEKALNA ODVODANJA
- MJEŠOVITA ODVODNJA
- OBORINSKA ODVODNJA
- SIGNALNI VOD

Županija: PRIMORSKO-GORANSKA ŽUPANIJA
Općina/grad: GRAD RIJEKA

Naziv prostornog plana:

URBANISTIČKI PLAN UREĐENJA DIJELA PODRUČJA KRNJEVO

PRIJEDLOG PLANA

Naziv kartografskog prikaza:

KOMUNALNA INFRASTRUKTURNA MREŽA - ODVODNJA

Broj kartografskog prikaza: 2.6.	Mjerilo kartografskog prikaza: 1:1000
Odluka predstavničkog tijela o izradi prostornog plana (službeno glasilo) "Službene novine Grada Rijeke" broj 13/16	Odluka predstavničkog tijela o donošenju plana (službeno glasilo):
Javna rasprava (datum objave):	Javni uvid održan: od: --.--.----. g. do: --.--.----. g.
Pečat tijela odgovornog za provođenje javne rasprave:	Odgovorna osoba za provođenje javne rasprave:

Suglasnost na plan prema članku 108. Zakona o prostornom uređenju ("Narodne novine", br. 153/13)
Broj suglasnosti klasa: ; ur.br.: datum:

Pravna osoba / tijelo koje je izradilo plan:
URBANISTIČKI STUDIO RIJEKA d.o.o.
PROSTORNO I URBANISTIČKO PLANIRANJE, PROJEKTIRANJE I ZAŠTITA OKOLIŠA
RIJEKA Strossmayerova 3/II tel: 051 374-007 fax :327-232 e-mail: urb-studio-ri@ri.t-com.hr

Pečat pravne osobe / tijela koje je izradilo plan:	Odgovorna osoba: TATJANA RAKOVAC, dipl.ing.arh.

Odgovorni voditelj:
TATJANA RAKOVAC, dipl.ing.arh.

Stručni tim u izradi plana:
1. TATJANA RAKOVAC, dipl.ing.arh.
2. MARA KUČAN SMEŠNY, dipl.ing.arh.
3. ZDENKA KRUŠIĆ KATALINIĆ, dipl.ing.građ.
4. MARINO URODA, dipl.ing.građ.
5. DAVOR PAVUŠEK, struč.spec.ing.aedif.
6. ALEKSANDAR ĆIKOVIĆ, dipl.ing.el.
7. LOVRO MATKOVIĆ, dipl.ing.el.
8. MILAN MATAIJA, ing.tel.
9. DAVOR ŽANETIĆ, dipl.ing.stoj.
10. DUBRAVKA PRPIĆ, dipl.iur.
11. dr. sc. IVAN URODA, dipl.oecc.
12. mr.sc. VIŠNJA HINIĆ, dipl.ing.biokem.

Pečat predstavničkog tijela:	Predsjednik predstavničkog tijela:
Istovjetnost ovog prostornog plana s izvornikom ovjerava: (ime, prezime i potpis)	Pečat nadležnog tijela: