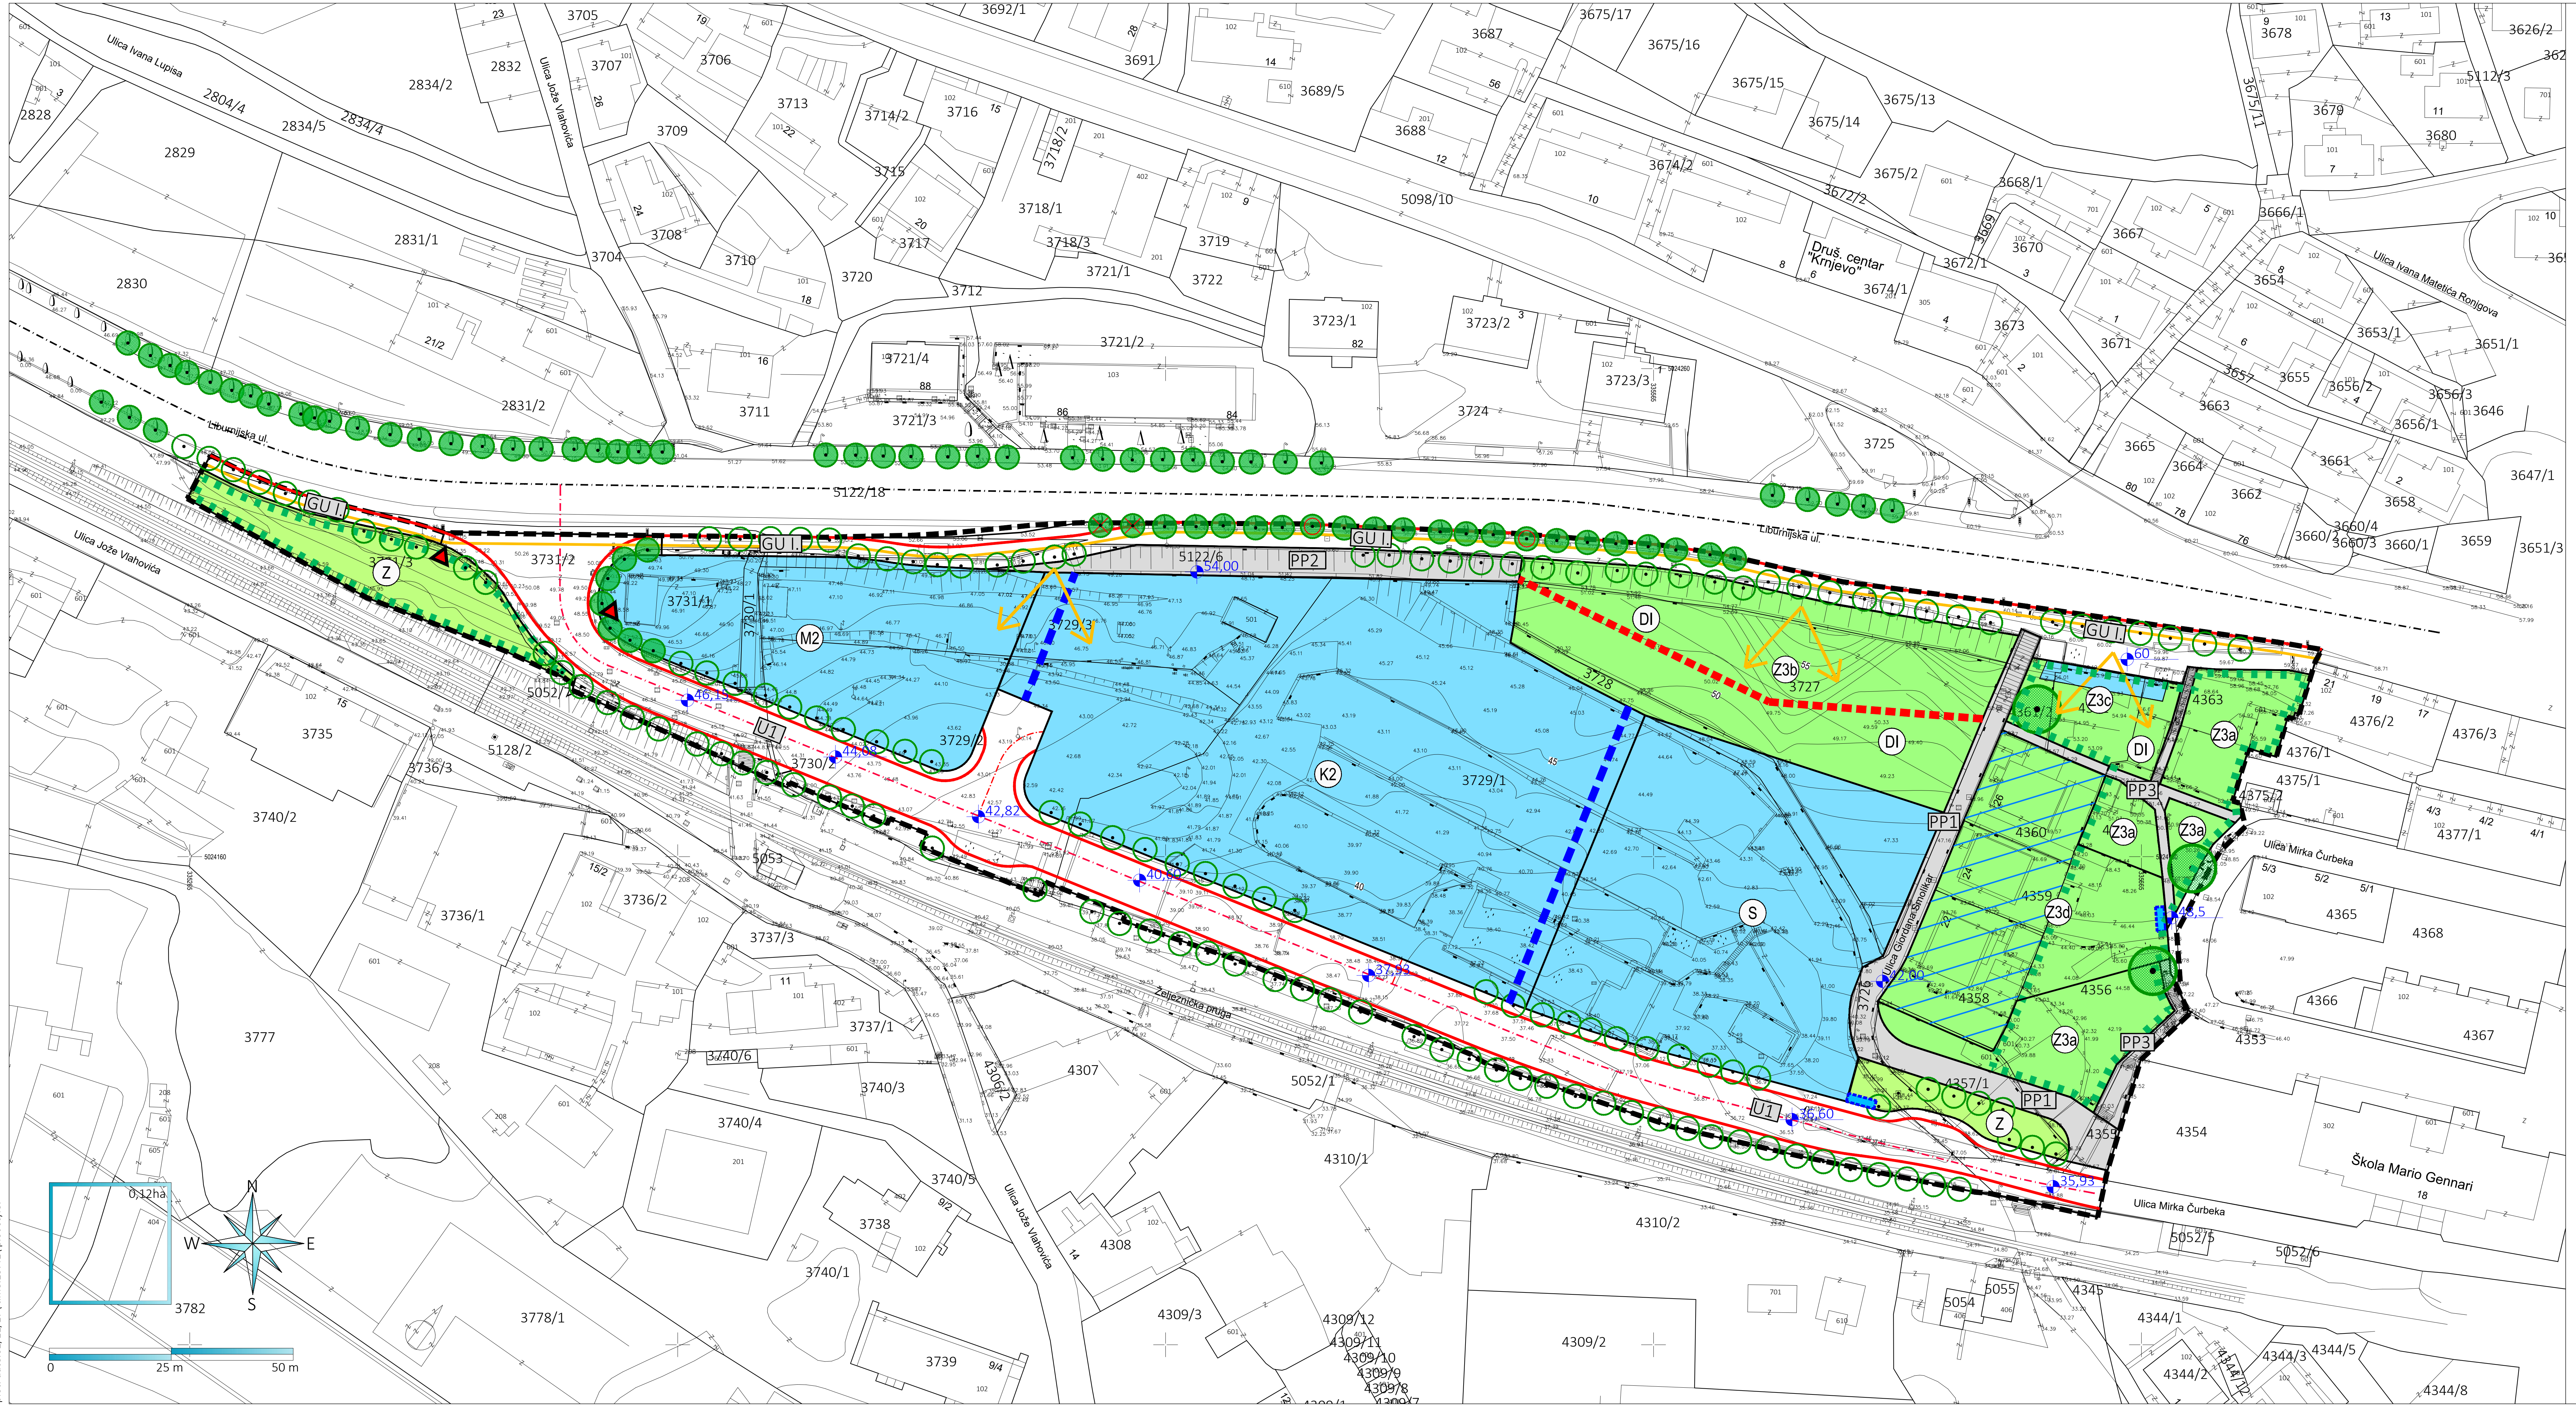

OBUHVAT UPU-a

OBLICI KORIŠTENJA

REKONSTRUKCIJA

NOVA GRADNJA
(UREĐENJE GRAĐEVINSKOG ZEMLJIŠTA I NOVA GRADNJA)

UVJETI KORIŠTENJA

UREĐENJE I KORIŠTENJE ZELENIH POVRŠINA

ZAŠTITNE ZELENE POVRŠINE

ODMORIŠTE, VRT
Z3a. ODMORIŠTE / VRT
Z3b. ODMORIŠTE
Z3c. ODMORIŠTE / VRT S PRATEĆOM GRAĐEVINOM
Z3d. POVRŠINE POSTOJEĆIH GRAĐEVINA STAMBENE NAMJENE

PJEŠAČKA STAZA BEZ PREPREKA

VANJSKO STUBIŠTE JAVNOG KORIŠTENJA

ZAŠTITA POSTOJEĆEG VISOKOG ZELENILA

POJEDINAČNO VRIJEDNO STABLO

DIJEČJE IGRALIŠTE

ZELENILO U POTEZU - DRVORED
POSTOJEĆI DRVORED - OČUVANJE
STABLO U DRVOREDU KOJE SE UKLANJA
STABLO KOJE SE DODAJE U DRVORED
PLANIRANI DRVORED

POTEZI I TOČKE PANORAMSKIH I VIZURNIH VRIJEDNOSTI

EKO OTOK

VISOKI REKLAMNI STUP

KOLNI I PJEŠAČKI PROMET

GLAVNA GRADSKA ULICA GU I.

OSTALA ULICA U1

PJEŠAČKE POVRŠINE PP
PP1. PJEŠAČKI PUT, PP2. GLAVNA PJEŠAČKA STAZA, PP3. OSTALE PJEŠAČKE STAZE

OSNOVNE NIVELACIJSKE KOTE

Županija:	PRIMORSKO-GORANSKA ŽUPANIJA
Općina/grad:	GRAD RIJEKA
Naziv prostornog plana: URBANISTIČKI PLAN UREĐENJA DIJELA PODRUČJA KRNJEVO PRIJEDLOG PLANA	
Naziv kartografskog prikaza: UVJETI KORIŠTENJA, UREĐENJA I ZAŠTITE POVRŠINA	
Broj kartografskog prikaza: 3.1.	Mjerilo kartografskog prikaza: 1:1000
Odluka predstavničkog tijela o izradi prostornog plana (službeno glasilo) "Službene novine Grada Rijeke" broj 13/16	Odluka predstavničkog tijela o donošenju plana (službeno glasilo):
Javna rasprava (datum objave):	Javni uvid održan: od: --.--.----. g. do: --.--.----. g.
Pečat tijela odgovornog za provođenje javne rasprave:	Odgovorna osoba za provođenje javne rasprave:
Suglasnost na plan prema članku 108. Zakona o prostornom uređenju ("Narodne novine", br. 153/13) Broj suglasnosti klasa: ; ur.br.: datum:	
Pravna osoba / tijelo koje je izradilo plan:	URBANISTIČKI STUDIO RIJEKA d.o.o. PROSTORNO I URBANISTIČKO PLANIRANJE, PROJEKTIRANJE I ZAŠTITA OKOLIŠA RIJEKA Strossmayerova 3/II tel: 051 374-007 fax :327-232 e-mail: urb-studio-ri@ri.t-com.hr
Pečat pravne osobe / tijela koje je izradilo plan:	Odgovorna osoba: TATJANA RAKOVAC, dipl.ing.arh.
Odgovorni voditelj: TATJANA RAKOVAC, dipl.ing.arh.	
Stručni tim u izradi plana: 1. TATJANA RAKOVAC, dipl.ing.arh. 2. MARA KUČAN SMEŠNY, dipl.ing.arh. 3. ZDENKA KRUŠIĆ KATALINIĆ, dipl.ing.građ. 4. MARINO URODA, dipl.ing.građ. 5. DAVOR PAVUŠEK, struč.spec.ing.aedif. 6. ALEKSANDAR ĆIKOVIĆ, dipl.ing.el.	7. LOVRO MATKOVIĆ, dipl.ing.el. 8. MILAN MATAIJA, ing.tel. 9. DAVOR ŽANETIĆ, dipl.ing.stoj. 10. DUBRAVKA PRPIĆ, dipl.iur. 11. dr. sc. IVAN URODA, dipl.oecc. 12. mr.sc. VIŠNJA HINIĆ, dipl.ing.biokem.
Pečat predstavničkog tijela:	Predsjednik predstavničkog tijela:
Istovjetnost ovog prostornog plana s izvornikom ovjerava: (ime, prezime i potpis)	Pečat nadležnog tijela:

file:d:\el\08-16 upu krnjevo_grafika\UPU KRNJEVO.DWG
plot: date:02/11/17\ time:15:41\ plot style:----