


Datum: veljača 08.

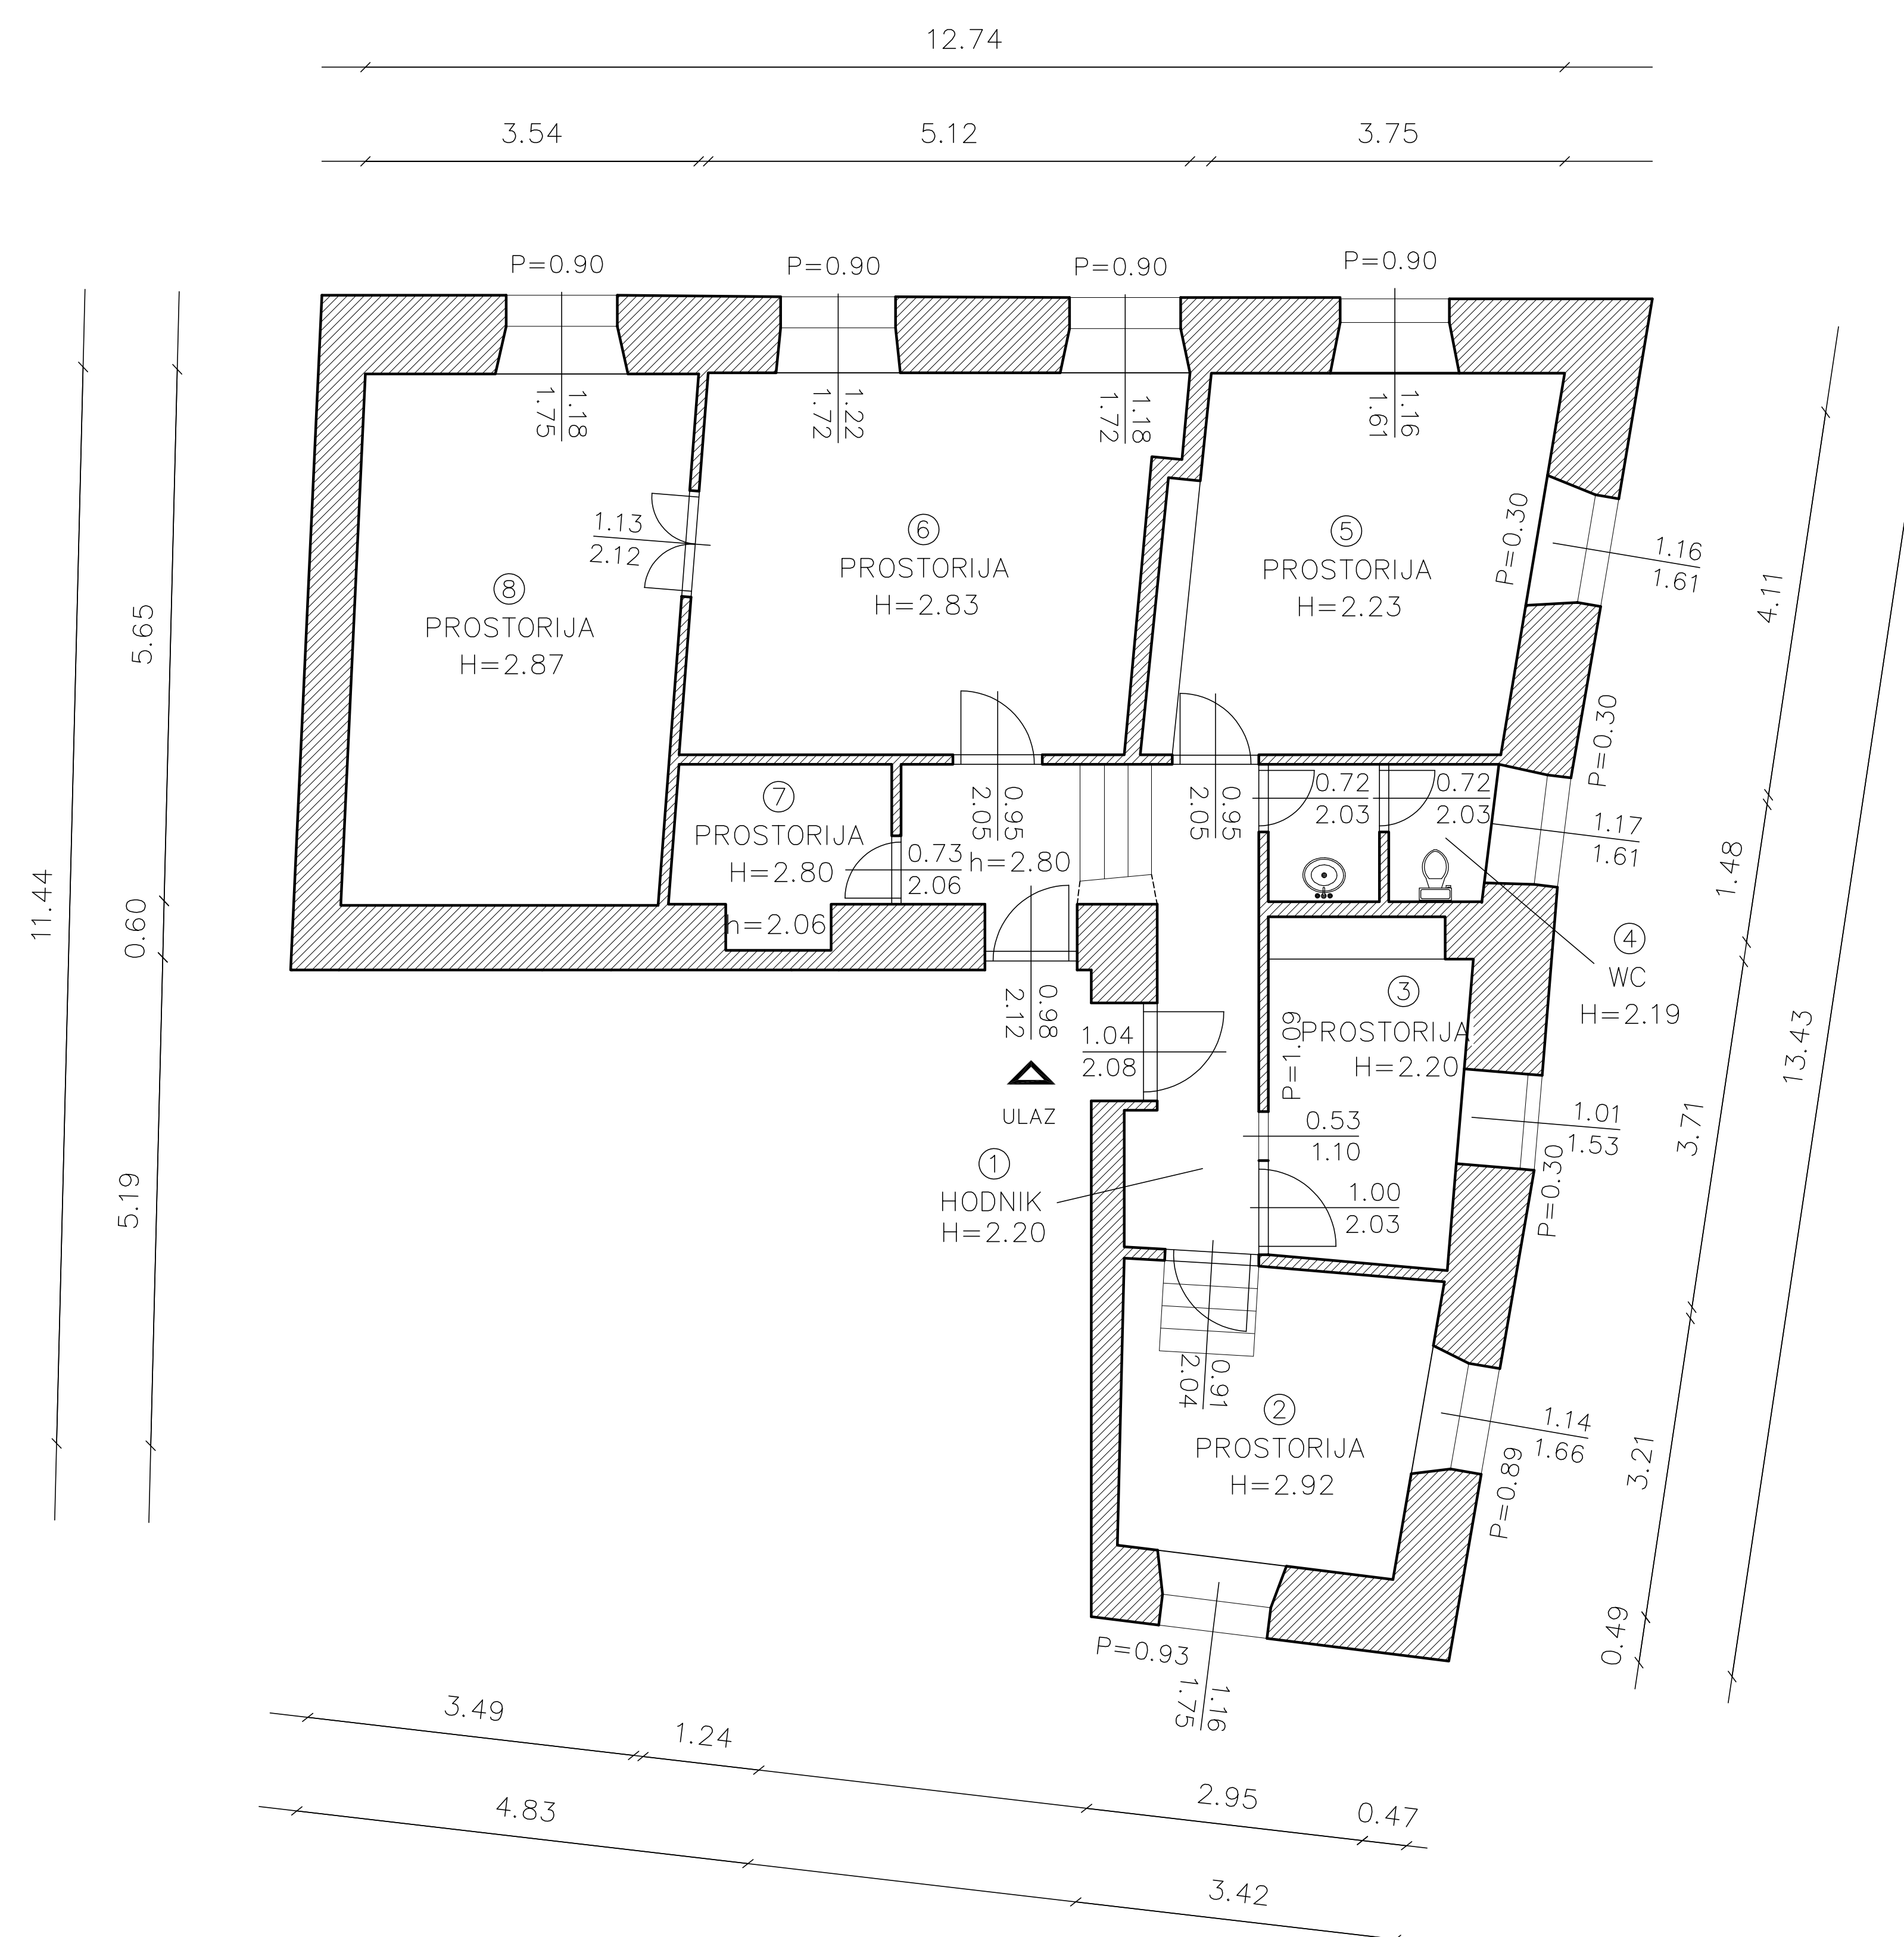

1	hodnik	10,64 m ²
2	prostorija	9,93 m ²
3	prostorija	6,59 m ²
4	WC	3,30 m ²
5	prostorija	15,43 m ²
6	prostorija	19,61 m ²
7	prostorija	3,36 m ²
8	prostorija	19,48 m ²
		88,34 m²


STRUJA	DA
VODA	DA
KANALIZACIJA	DA
PTT	DA
PLIN	DA
CENTRALNO GRIJANJE	DA
DIMNJAK	NE
KLIMA	DA
PRILAZ DOSTAVNOG VOZILA	NE

GRAD RIJEKA
Odjel gradske uprave za gospodarenje imovinom

IZMJERA POSLOVNOG PROSTORA

Adresa prostora:	PAVLA RITTERA VITEZOVIĆA 2/I KAT
ID prostora:	201110
Mjerilo:	M 1:100
Datum:	svibanj 2017.
Izmjenila:	Dolores Alić ing.grad.

Izradila :

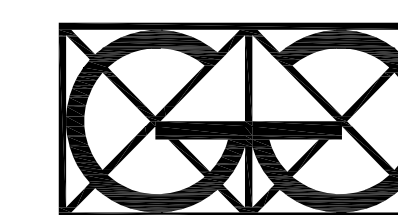

"Geo Grupa" d.o.o.
Zagreb, Savska c. 144 a