


Datum: prosinac 07.

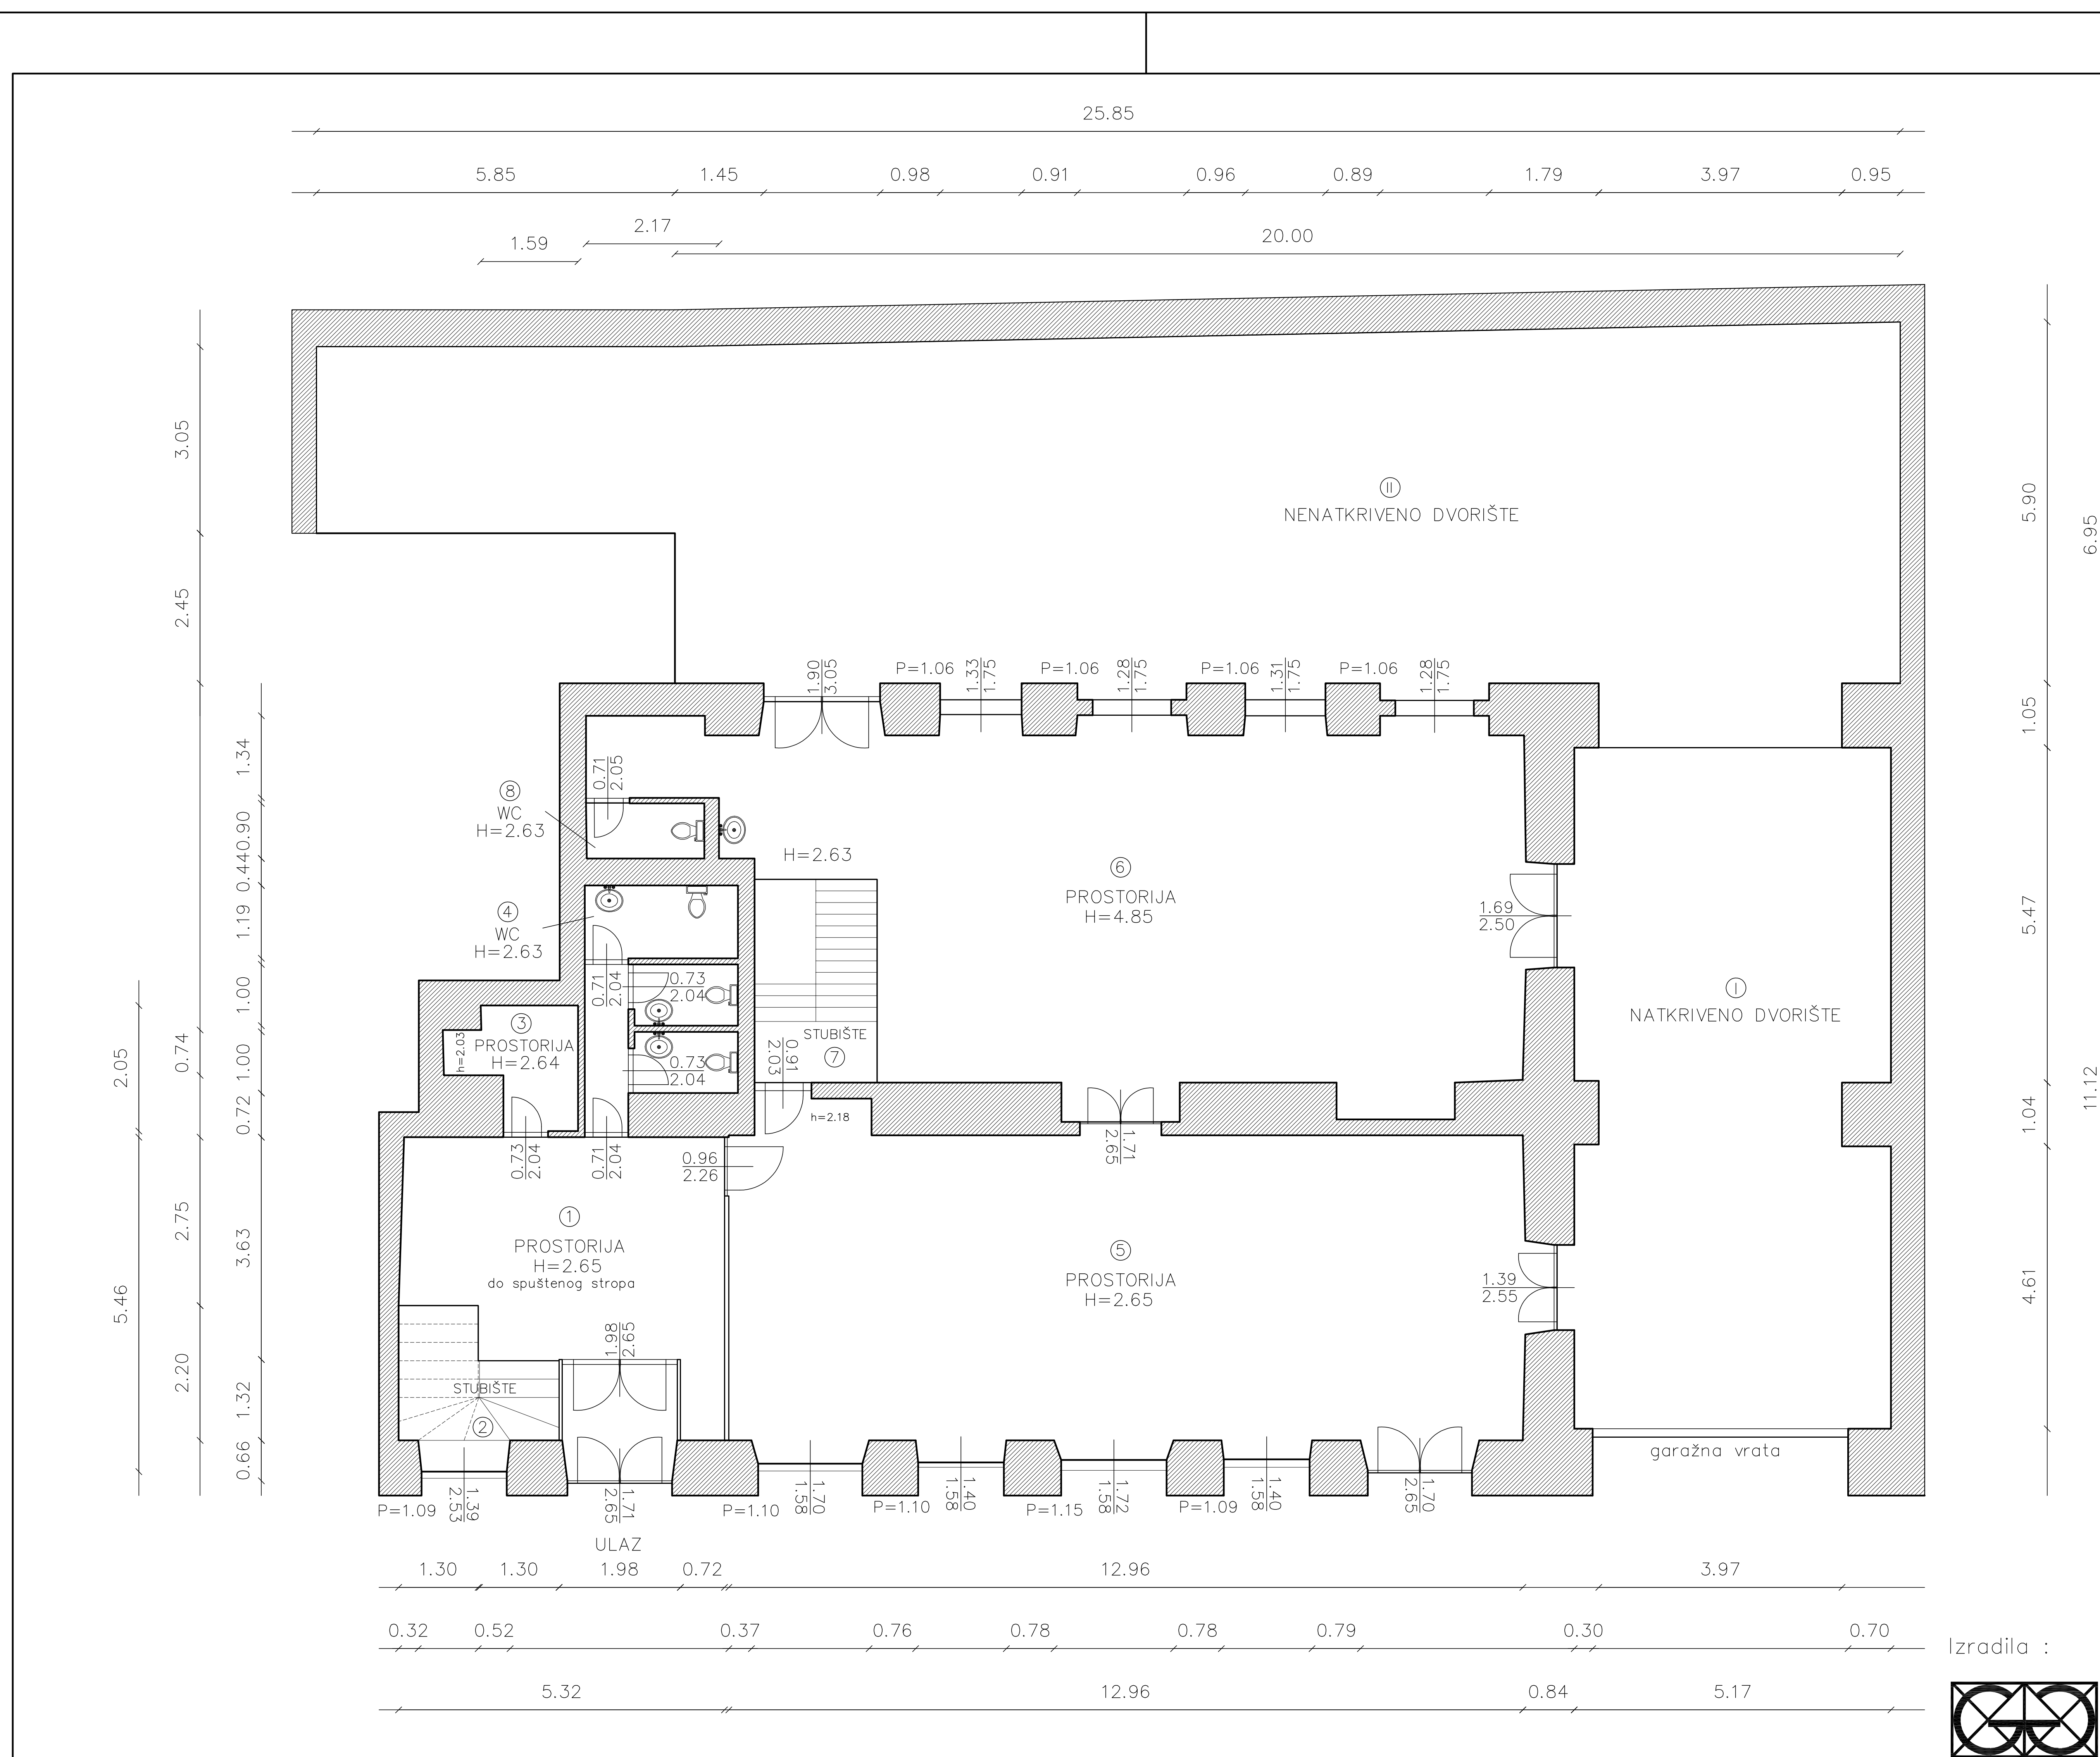

PRIZEMLJE

BROJ	PROSTORIJA	POVRŠINA m ²
1	prostorija	22,76 m ²
2	stubište	5,31 m ²
3	prostorija	3,45 m ²
4	WC	8,57 m ²
5	prostorija	70,37 m ²
6	prostorija	75,11 m ²
7	stubište	6,64 m ²
8	prostorija	1,74 m ²
		193,95 m²

INFRASTRUKTURA	STANJE
STRUJA	DA
VODA	DA
KANALIZACIJA	DA
PTT	DA
PLIN	DA
CENTRALNO GRIJANJE	NE
DIMNJAK	NE
KLIMA	DA
PRILAZ DOSTAVNOG VOZILA	DA

POLUKAT

BROJ	PROSTORIJA	POVRŠINA m ²
9	prostorija	35,30 m ²
10	prostorija	28,09 m ²
11	prostorija	24,34 m ²
12	prostorija H<2,20	33,19 m ²
		120,92 m²

OTVORENI PROSTOR


I	natkriveno dvorište	57,67 m ²
II	nenatkriveno dvorište	138,21 m ²
		195,88 m²

UKUPNO ZATVORENI PROSTOR: 314,87 m²
UKUPNO OTVORENI PROSTOR: 195,88 m²
SVEUKUPNO: 510,75 m²


GRAD RIJEKA
 Odjel gradske uprave za gospodarenje imovinom

IZMJERA POSLOVNOG PROSTORA	
Adresa prostora:	MILUTINA BARAČA 16A
ID prostora:	200578
Mjerilo:	M 1:100
Datum:	lipanj 2018.
Kontrolirala:	Dolores Alić ing.građ.


Izradila :

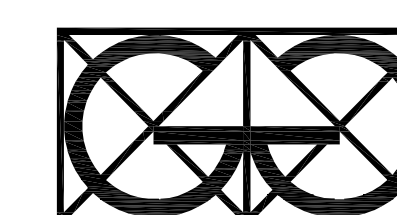

"Geo Grupa" d.o.o.
 Zagreb, Savska c. 144 a

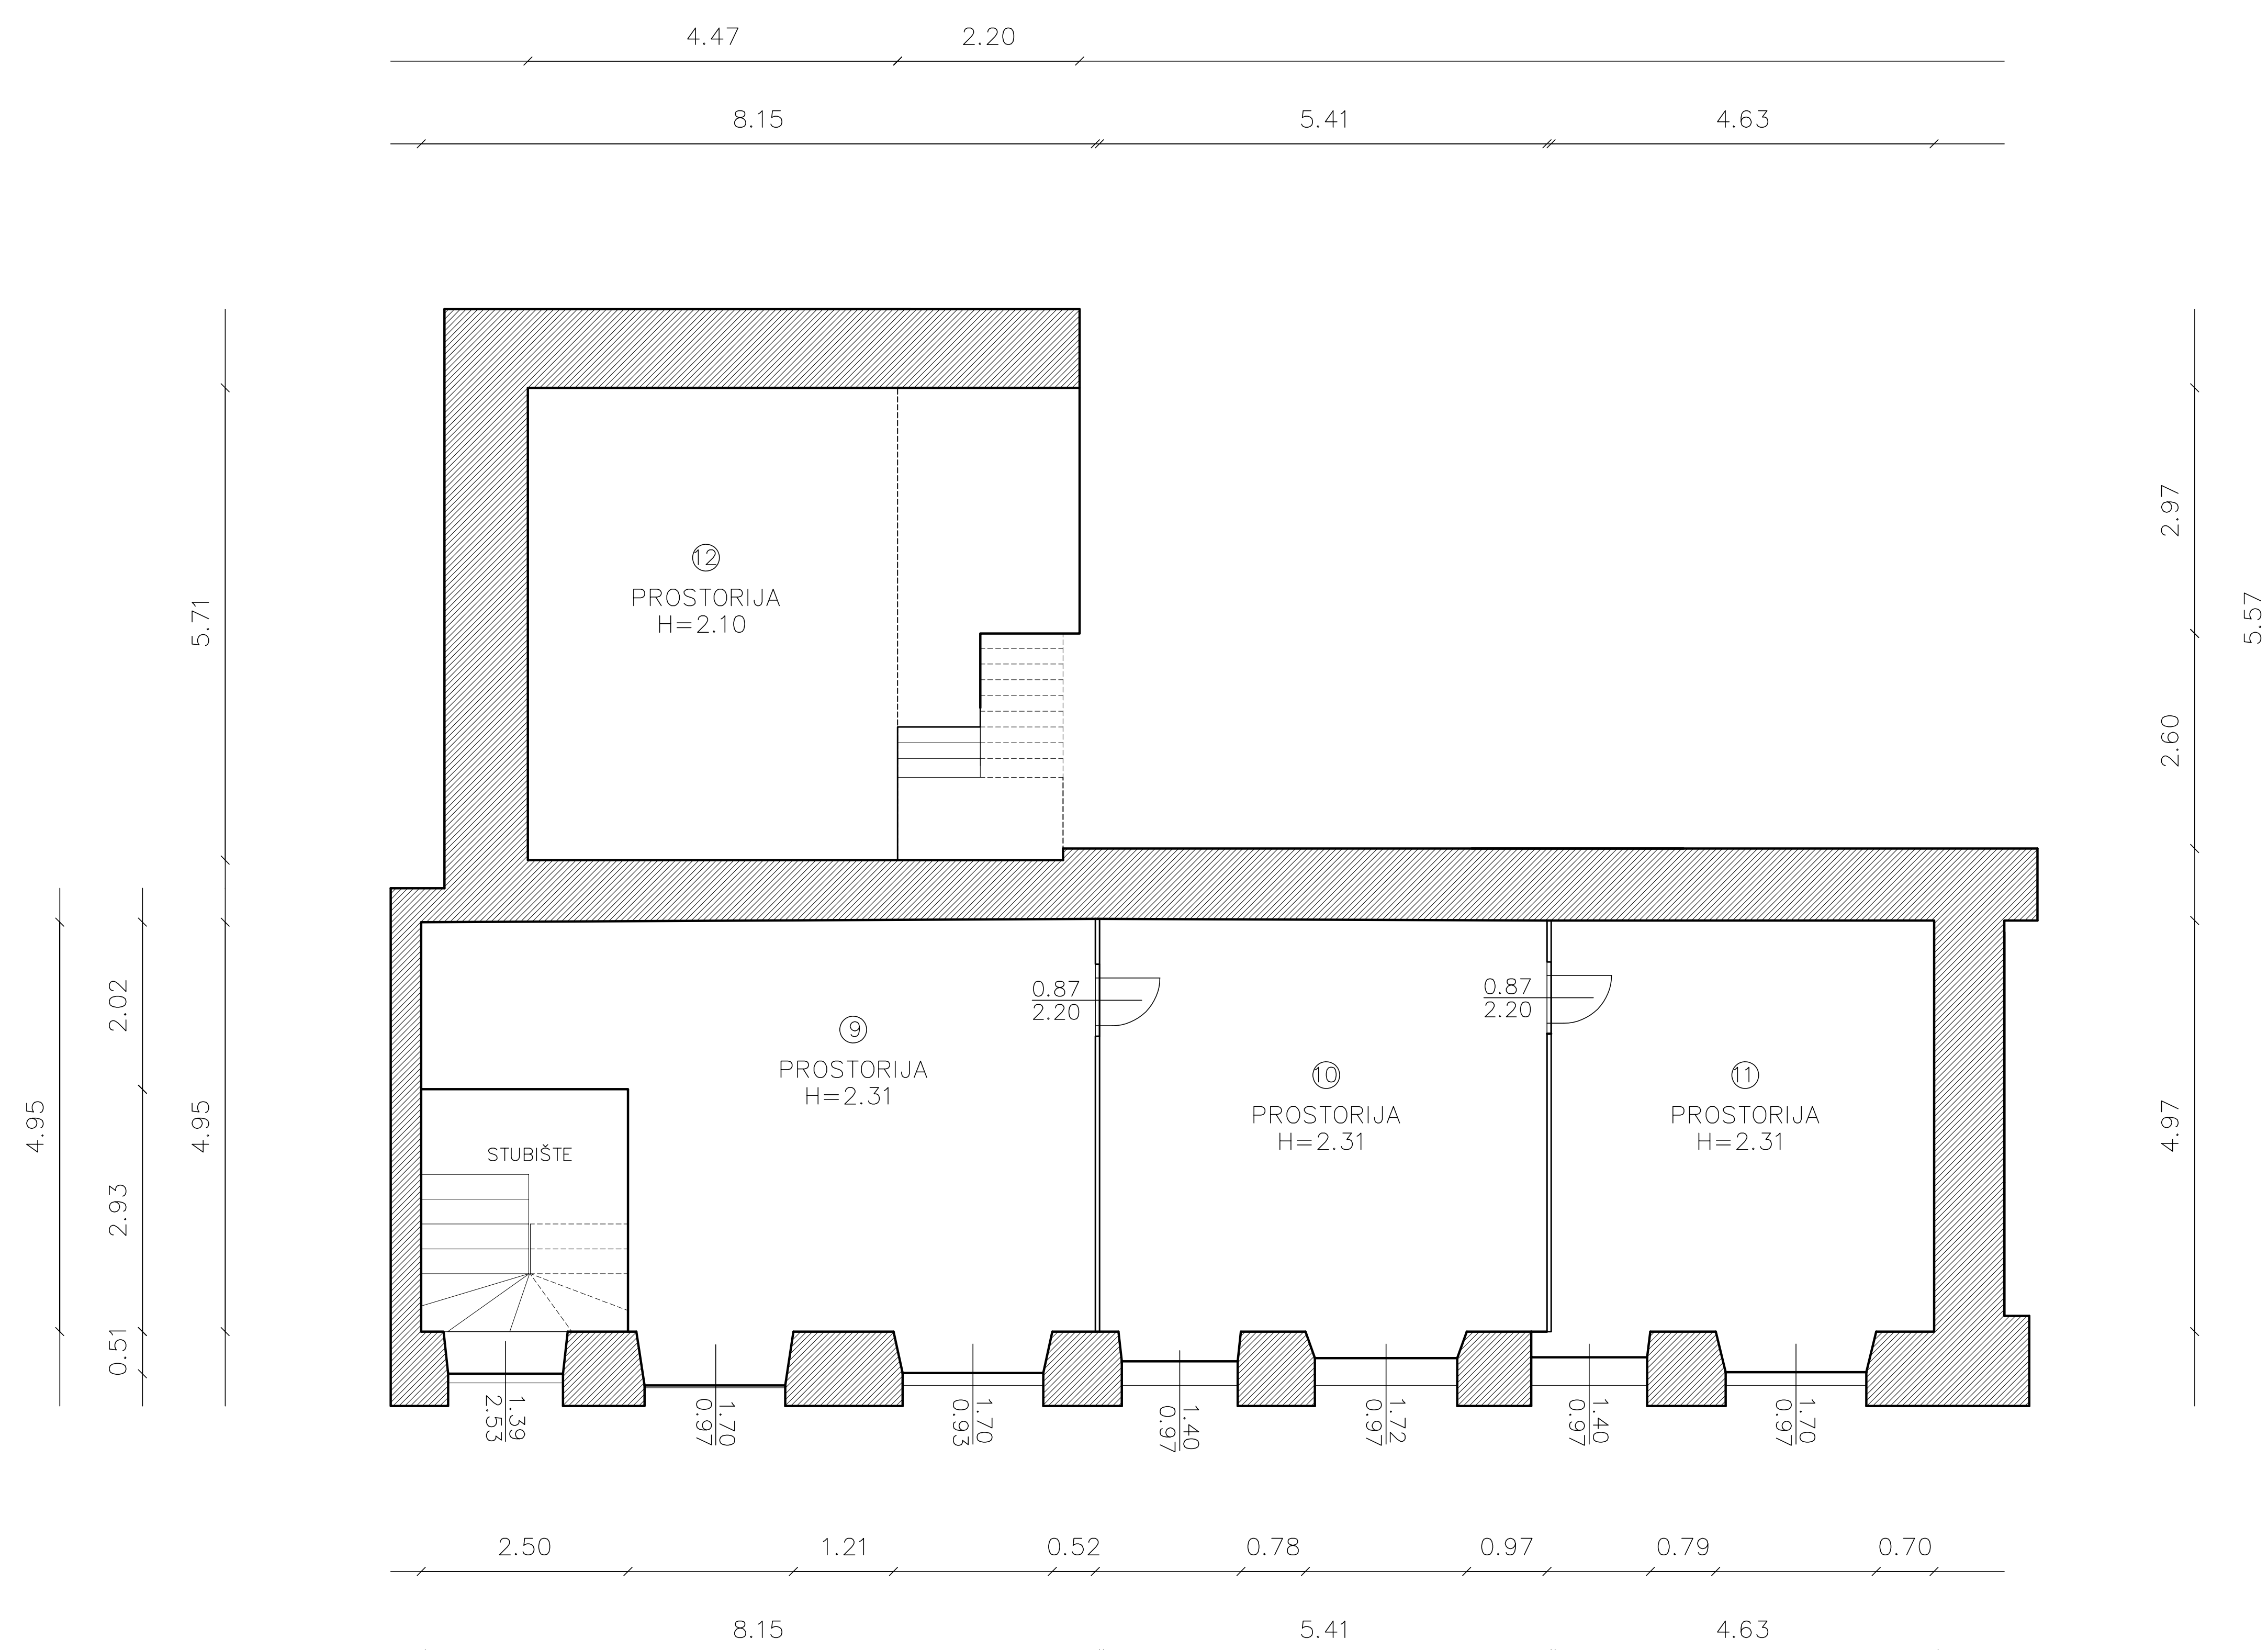

Izradila :

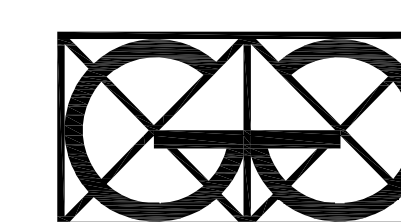

"Geo Grupa" d.o.o.
Zagreb, Savska c. 144 a

GRAD RIJEKA	
Odjel gradske uprave za gospodarenje imovinom	
IZMJERA POSLOVNOG PROSTORA	
Adresa prostora:	MILUTINA BARAČA 16A
ID prostora:	200578
Mjerilo:	M 1:100
Datum:	lipanj 2018.
Kontrolirala:	Dolores Alić ing.grad.