



ZAŠTITNO ZELENILO ISPOD
DIJELA PROMETNICE GP2

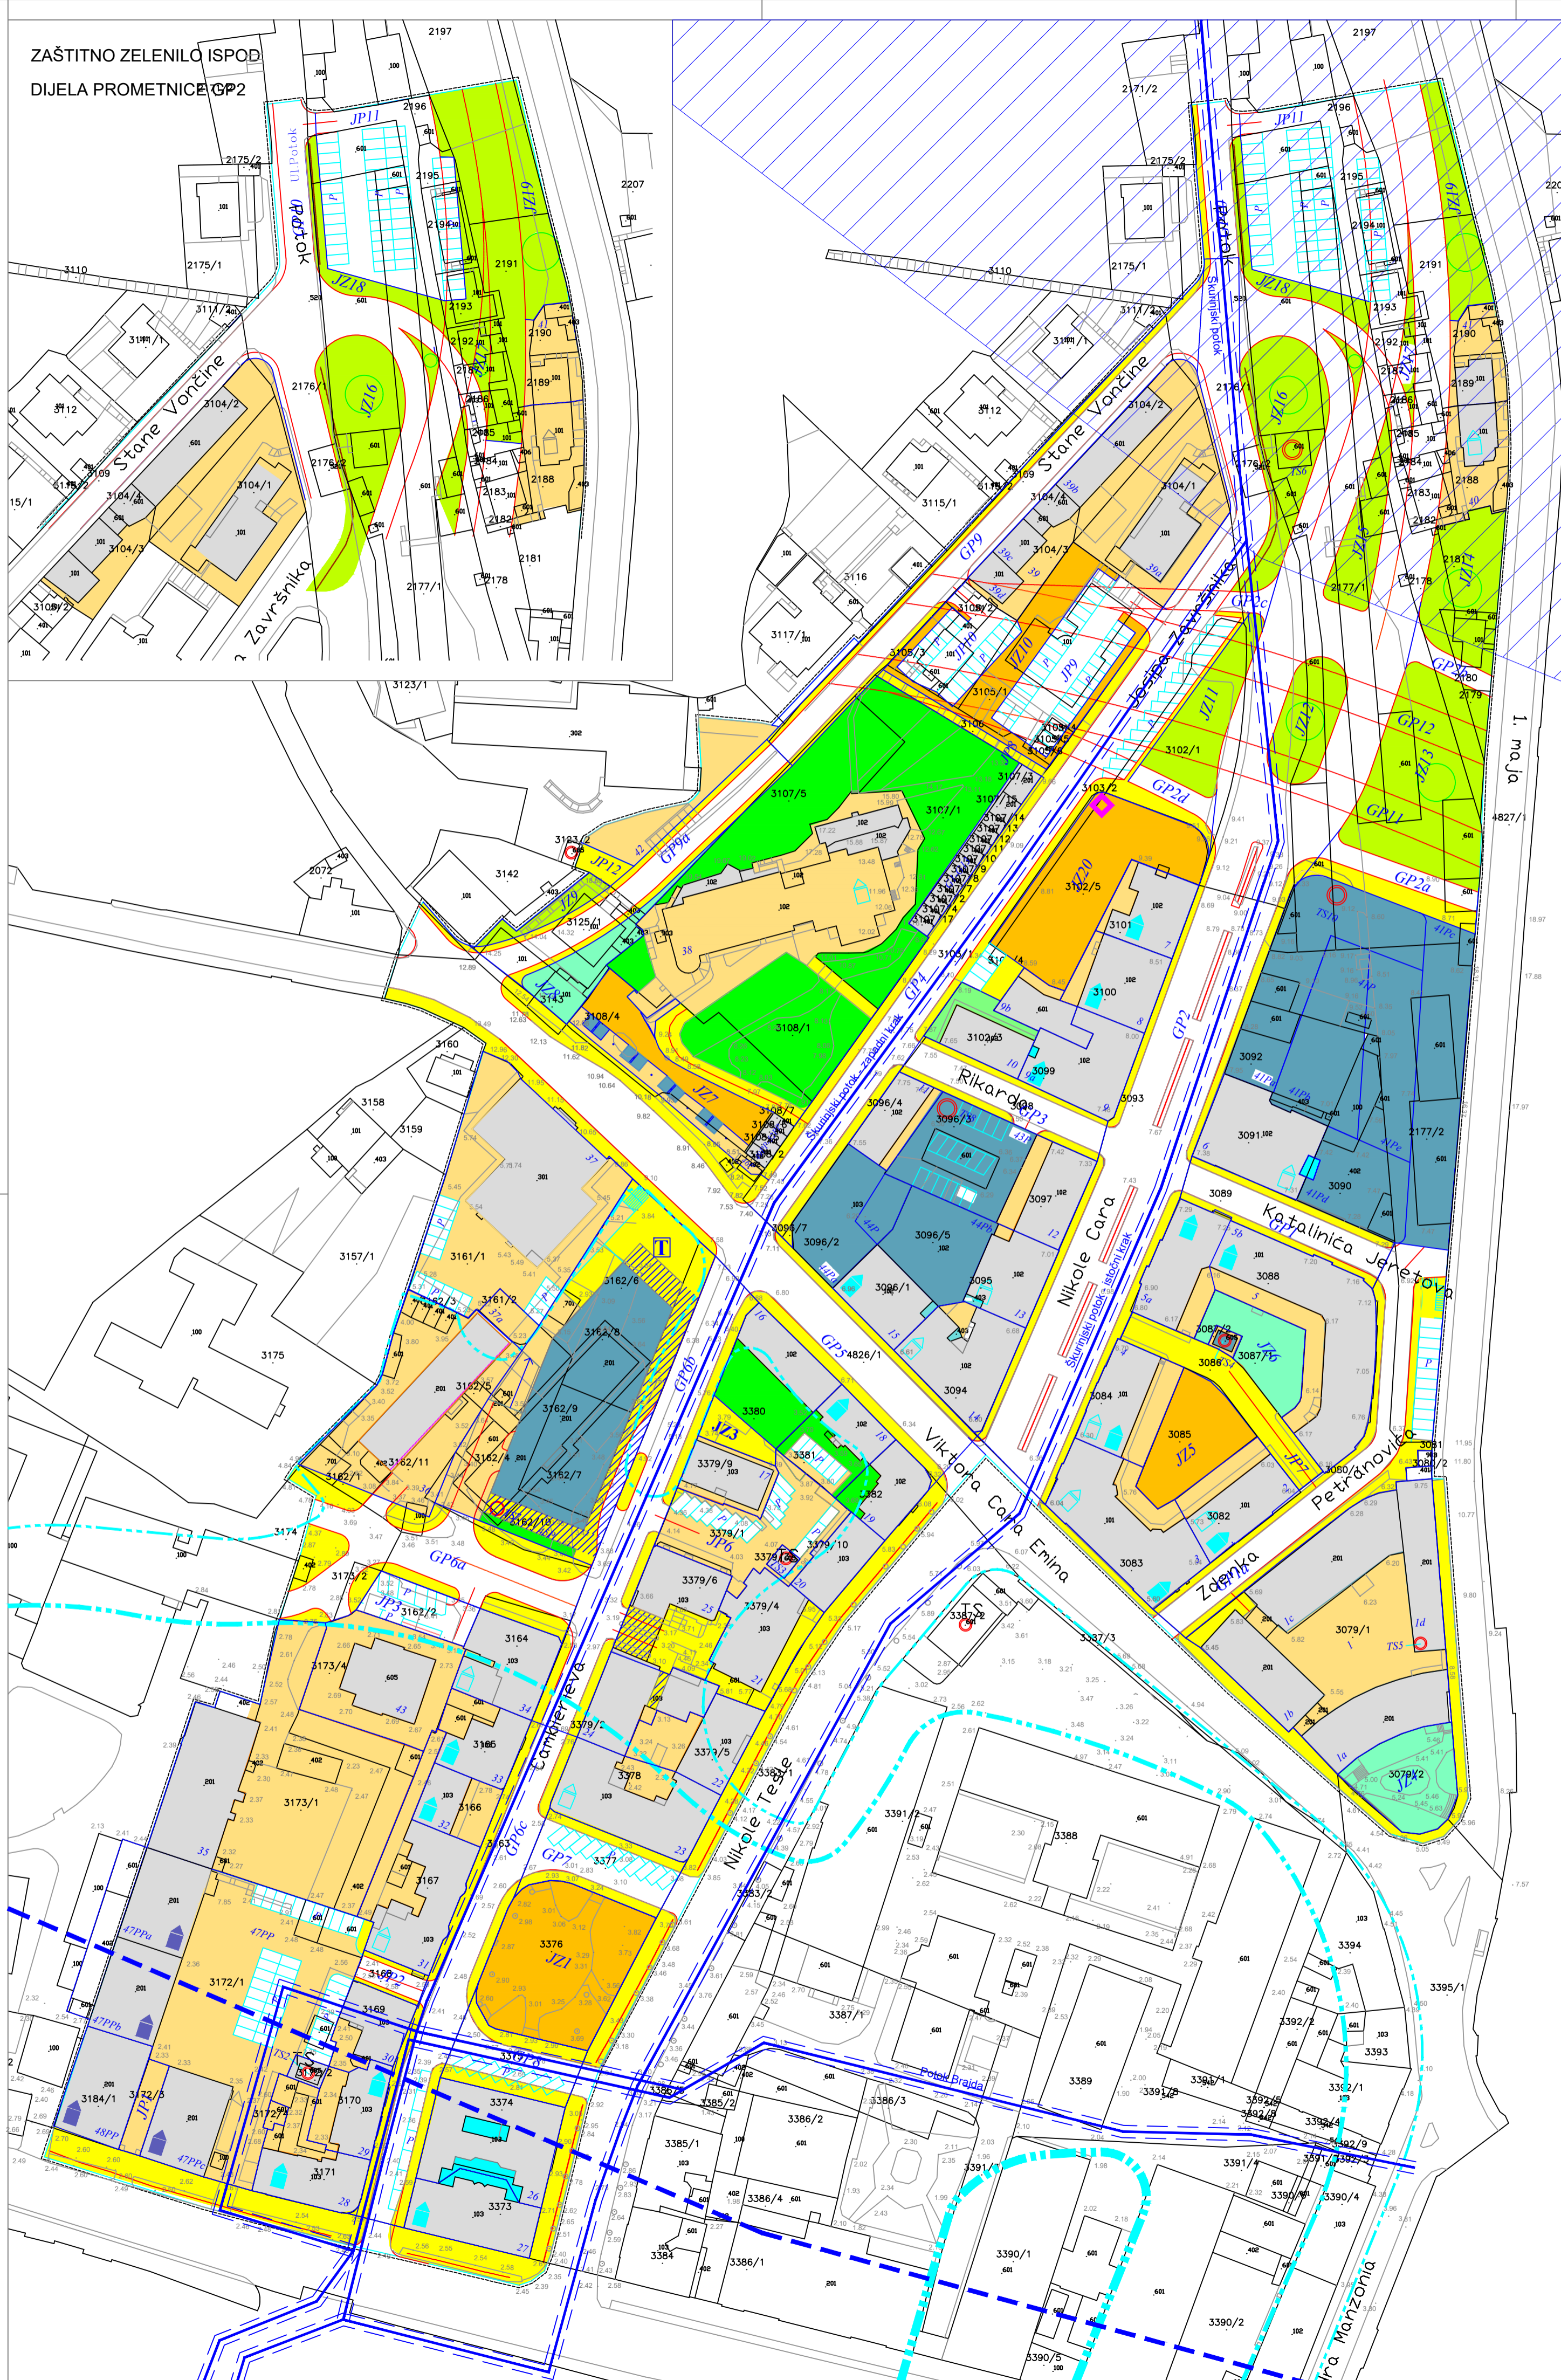

- Granica prostornog plana
- Planirana granica građevinske čestice
- Građivi dio čestice (nad terenom)
- Izgrađeni dio čestice - postojeće građevine
- Svjetlik
- Dvorište građevine i bloka
- Javni park s dječjim igralištem
- Hortikulturno uređenje okućnica i dvorišta
- Zaštitne zelene površine
- Javni park
- Pješački prolaz javnog korištenja (PASSAGE) kroz građevinu/blok
- Pješačke površine
- Pješački trg
- Zaštićeno zelenilo (u potezu) - postojeće
- Zaštićeno zelenilo (u potezu) - novo
- Kolni prilaz - interno korištenje, dostava i intervencija
- Parkirališta
- Povijesna građevina - Svojstvo spomenika kulture
- Povijesna građevina - Pod zaštitom
- Poplavno područje mora:**
- Granica područja velike vjerojatnosti
- Granica područja srednje vjerojatnosti
- Granica područja male vjerojatnosti
- Vodozaštitno područje:**
- II. zona zaštite
- Granica zone djelomične zaštite
- Zemljište iznad postojećeg bujičnog vodotoka - natkriveno korito
- Mjesto pogodno za sklanjanje ljudi u slučaju potresa

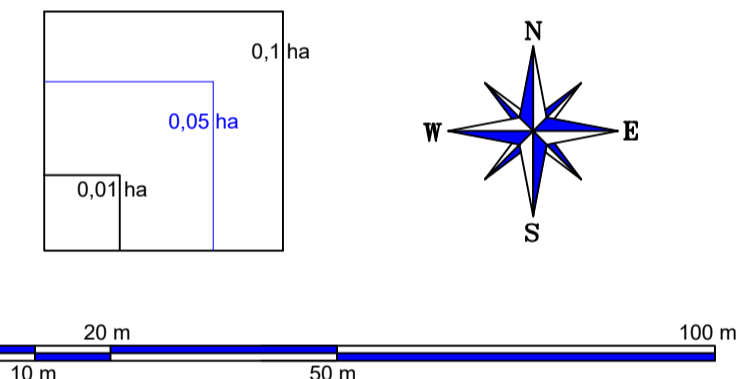

Županija: Primorsko - Goranska Grad: Rijeka		 GRAD RIJEKA
Naziv prostornog plana: DETALJNI PLAN UREĐENJA PODRUČJA POTOK IZMJENE I DOPUNE		
Naziv kartografskog prikaza: UVJETI KORIŠTENJA, UREĐENJA I ZAŠTITE POVRŠINA		
Broj kartografskog prikaza: 3.	Mjerilo kartografskog prikaza: 1:1000	
Odluka o izradi Izmjena i dopuna plana: (Službene novine Grada Rijeka 4/18)		Odluka Gradskog vijeća o donošenju plana: (Službene novine Grada Rijeka 14/18)
Javna rasprava održana: od 29.08.2018. do 07.09.2018.		Javno izlaganje održano: 04.09.2018.
Pečat tijela odgovornog za provođenje javne rasprave:		Odgovorna osoba za provođenje javne rasprave: Neven Jeličić, dipl.ing.arh.
Suglasnost na plan prema članku 108. Zakona o prostornom uređenju (NN br.153/13, 65/17): Ministarstvo graditeljstva i prostornog uređenja, Uprava za prostorno uređenje, pravne poslove i programe Europske unije Klasa: 350-02/18-14/15, Ur.broj.: 531-05-08-2, od 31. listopada 2018.		
Pravna osoba/tijelo koje je izradilo plan: Arhitektonsko-građevinski atelje, Ive Marinkovića 14, 51000 Rijeka - HR Tel: 051 331 204, Fax: 051 323 270, info@arhitektura.hr, www.arhitektura.hr		
Pečat pravne osobe / tijela koje je izradilo plan:		Odgovorna osoba: Vladi Bralić, dipl.ing.arh.
Odgovorni voditelj: Borko Žugan dipl. ing. arh.		
Stručni tim u izradi plana: 1. Vladi Bralić, dipl.ing.arh. 2. Kristina Žuvela, dipl.ing.arh. 3. Arsen Čupez, dipl.ing.arh.		4. Dejan Jakac, dipl.iur.
Pečat Gradskog vijeća Grada Rijeka:		Predsjednik Gradskog vijeća Grada Rijeka: Andrej Poropat
Istovjetnost ovog prostornog plana s izvornikom ovjerava:		Pečat nadležnog tijela:
dr.sc. Srđan Skunca, dipl.ing.arh. i grad.		