


Datum: ožujak 08.

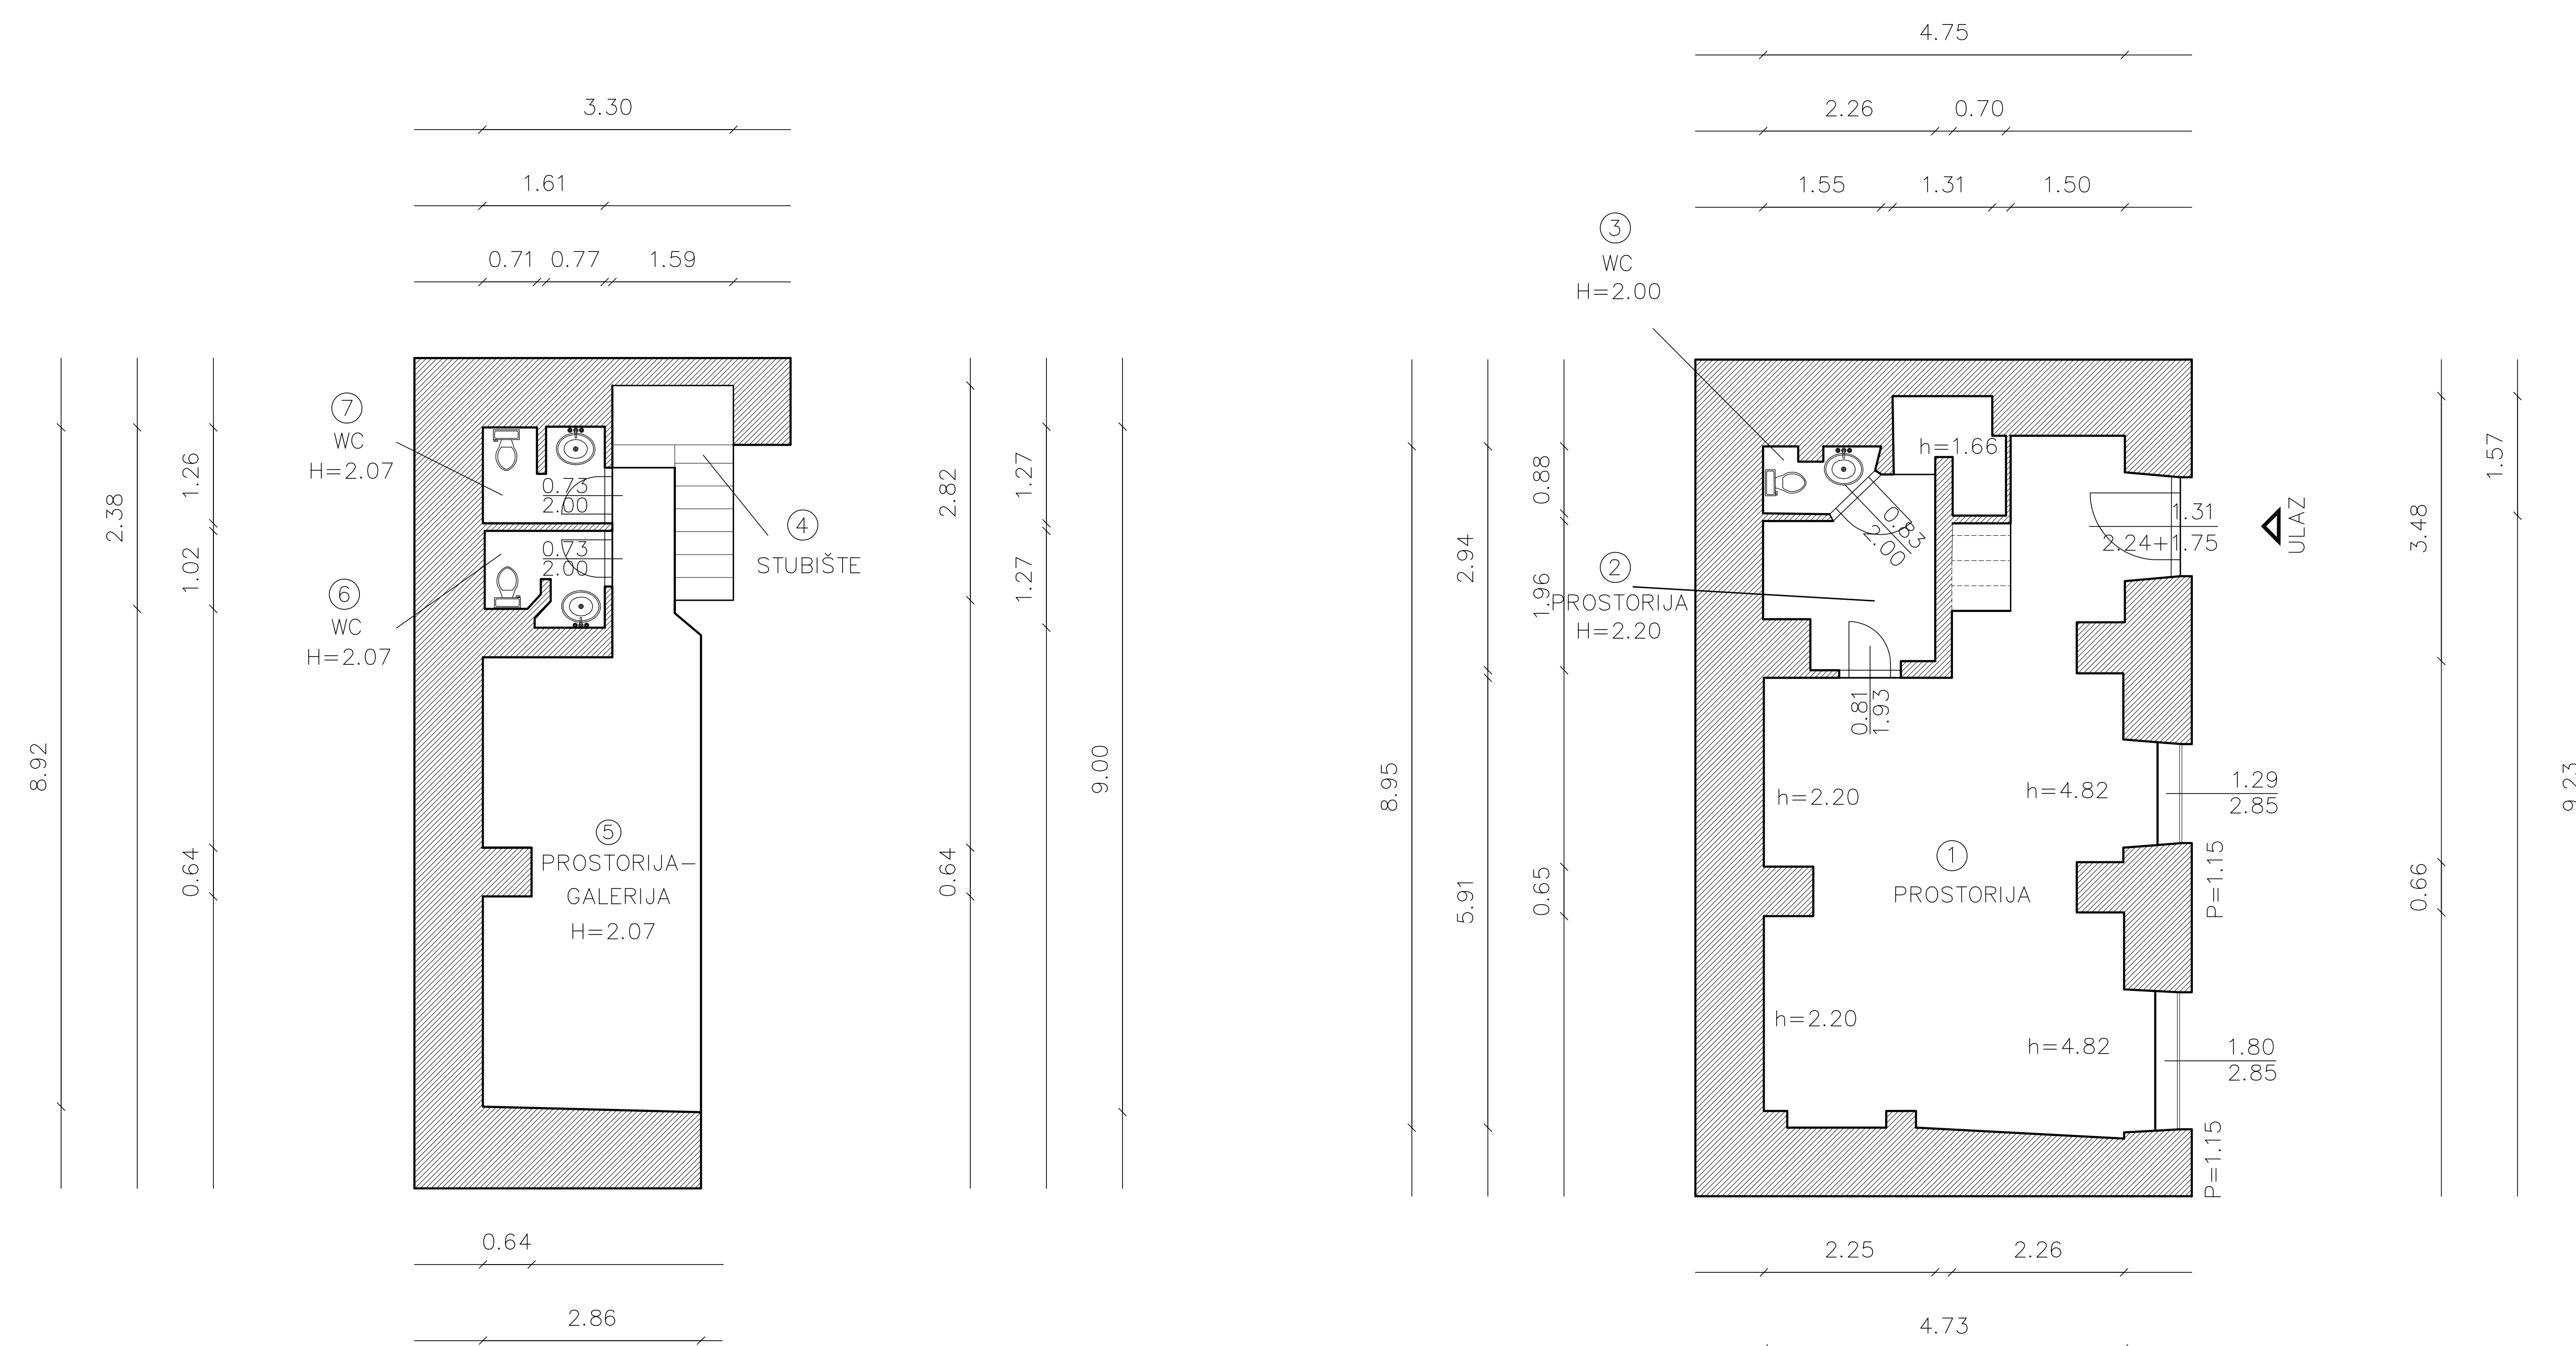


BROJ	PROSTORIJA	POVRŠINA m <sup>2</sup>
1	prostorija	34,53 m <sup>2</sup>
2	prostorija	4,66 m <sup>2</sup>
3	WC	1,17 m <sup>2</sup>
4	stubište	3,06 m <sup>2</sup>
5	prostorija - galerija h<2,20 m	18,79 m <sup>2</sup>
6	WC - galerija h<2,20 m	1,84 m <sup>2</sup>
7	WC - galerija h<2,20 m	2,02 m <sup>2</sup>
		<b>66,07 m<sup>2</sup></b>

INFRASTRUKTURA	STANJE
STRUJA	DA
VODA	DA
KANALIZACIJA	DA
PTT	NE
PLIN	NE
CENTRALNO GRIJANJE	NE
DIMNJAK	NE
KLIMA	DA
PRILAZ DOSTAVNOG VOZILA	NE

GRAD RIJEKA	
Odjel gradske uprave za gospodarenje imovinom	
IZMJERA POSLOVNOG PROSTORA	
Adresa prostora:	ZANONOVA 1/PRIZEMLJE
ID prostora:	201857
Mjerilo:	M 1:100
Datum:	ožujak 2017.
Kontrolirala:	Dolores Alić ing.grad.

Izradila :

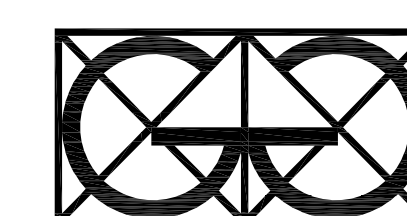

"Geo Grupa" d.o.o.  
Zagreb, Savska c. 144 a