


Datum: siječanj 07.

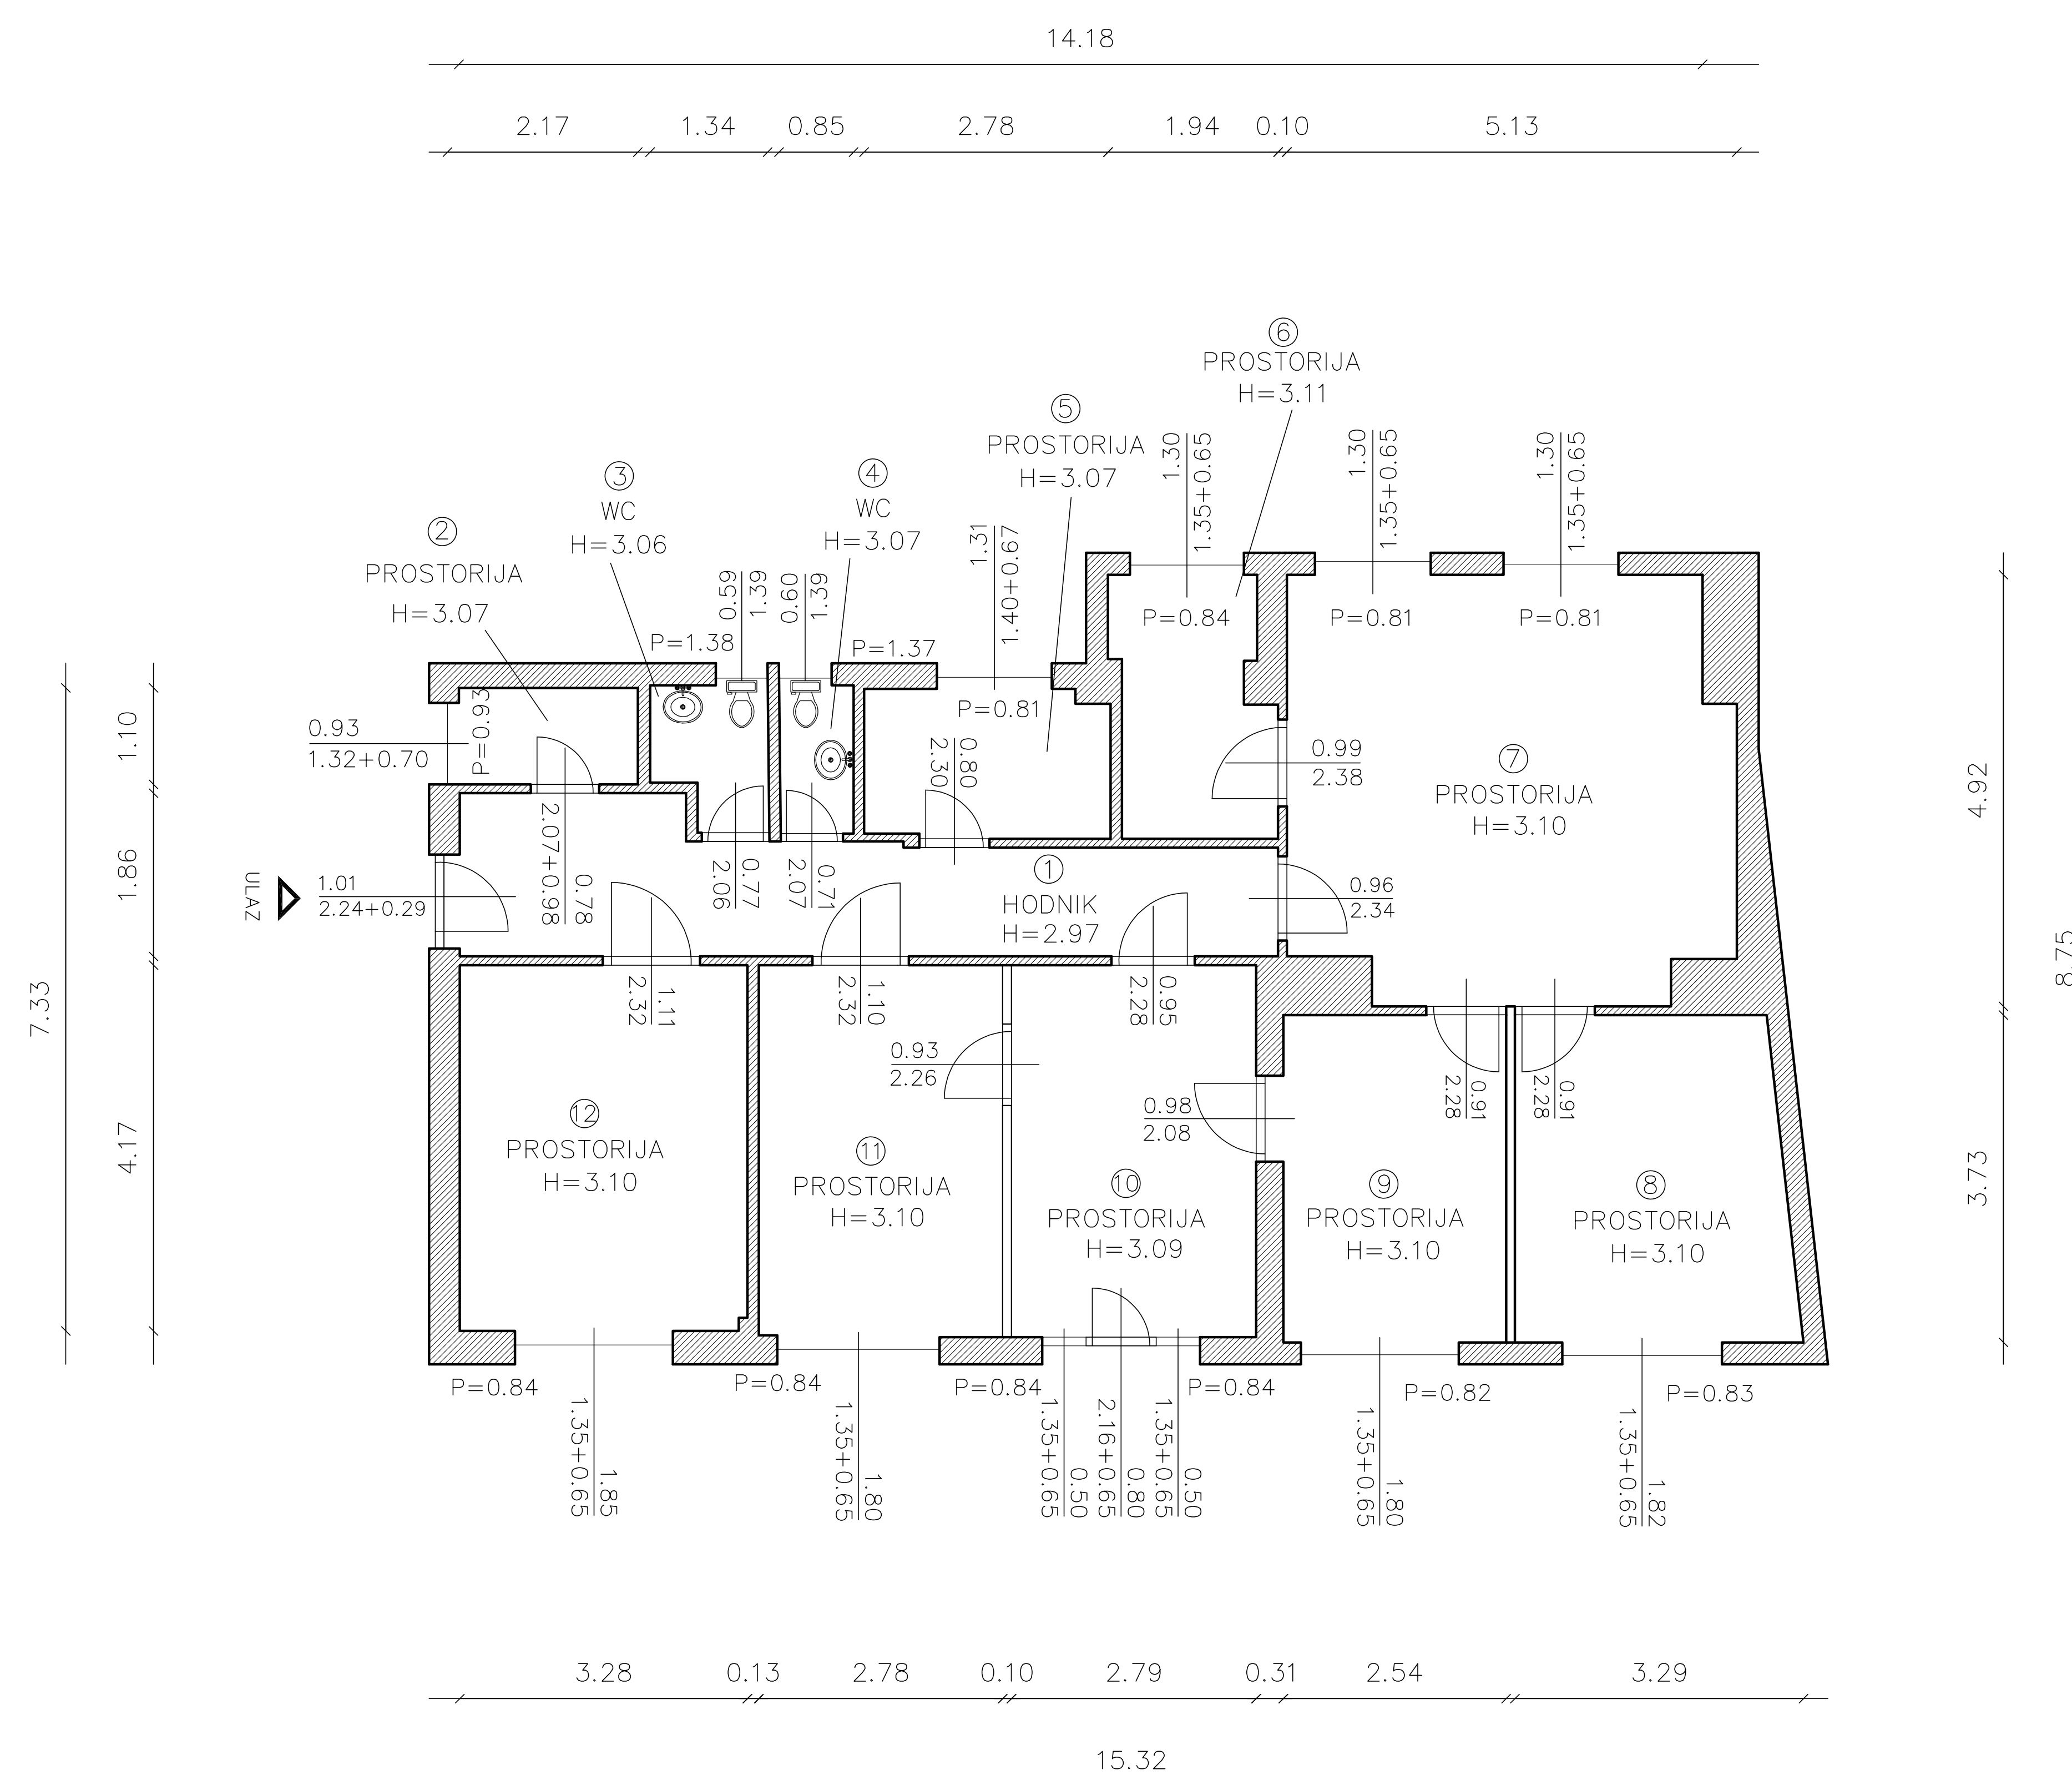

BROJ	PROSTORIJA	POVRŠINA m ²
1	prostorija	13,64 m ²
2	hodnik	2,44 m ²
3	WC	2,08 m ²
4	WC	1,53 m ²
5	prostorija	4,95 m ²
6	prostorija	5,32 m ²
7	prostorija	24,16 m ²
8	prostorija	11,85 m ²
9	prostorija	10,12 m ²
10	prostorija	12,02 m ²
11	prostorija	12,15 m ²
12	prostorija	14,06 m ²

114,32 m²


INFRASTRUKTURA	STANJE
STRUJA	DA
VODA	DA
KANALIZACIJA	DA
PTT	DA
PLIN	DA
CENTRALNO GRIJANJE	DA
DIMNJAK	DA
KLIMA	DA
PRILAZ DOSTAVNOG VOZILA	NE

GRAD RIJEKA
 Odjel gradske uprave za gospodarenje imovinom

IZMJERA POSLOVNOG PROSTORA

Adresa prostora:	TITOV TRG 2/ I KAT
ID prostora:	201470
Mjerilo:	M 1:100
Datum:	prosinac 2018.
Kontrolirala:	Dolores Alić ing. građ.

Izradila :

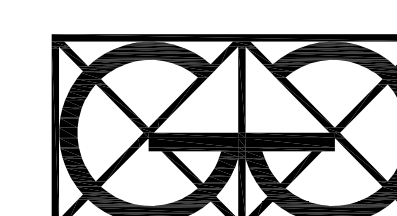

"Geo Grupa" d.o.o.
 Zagreb, Savska c. 144 a