


Datum: siječanj 07.

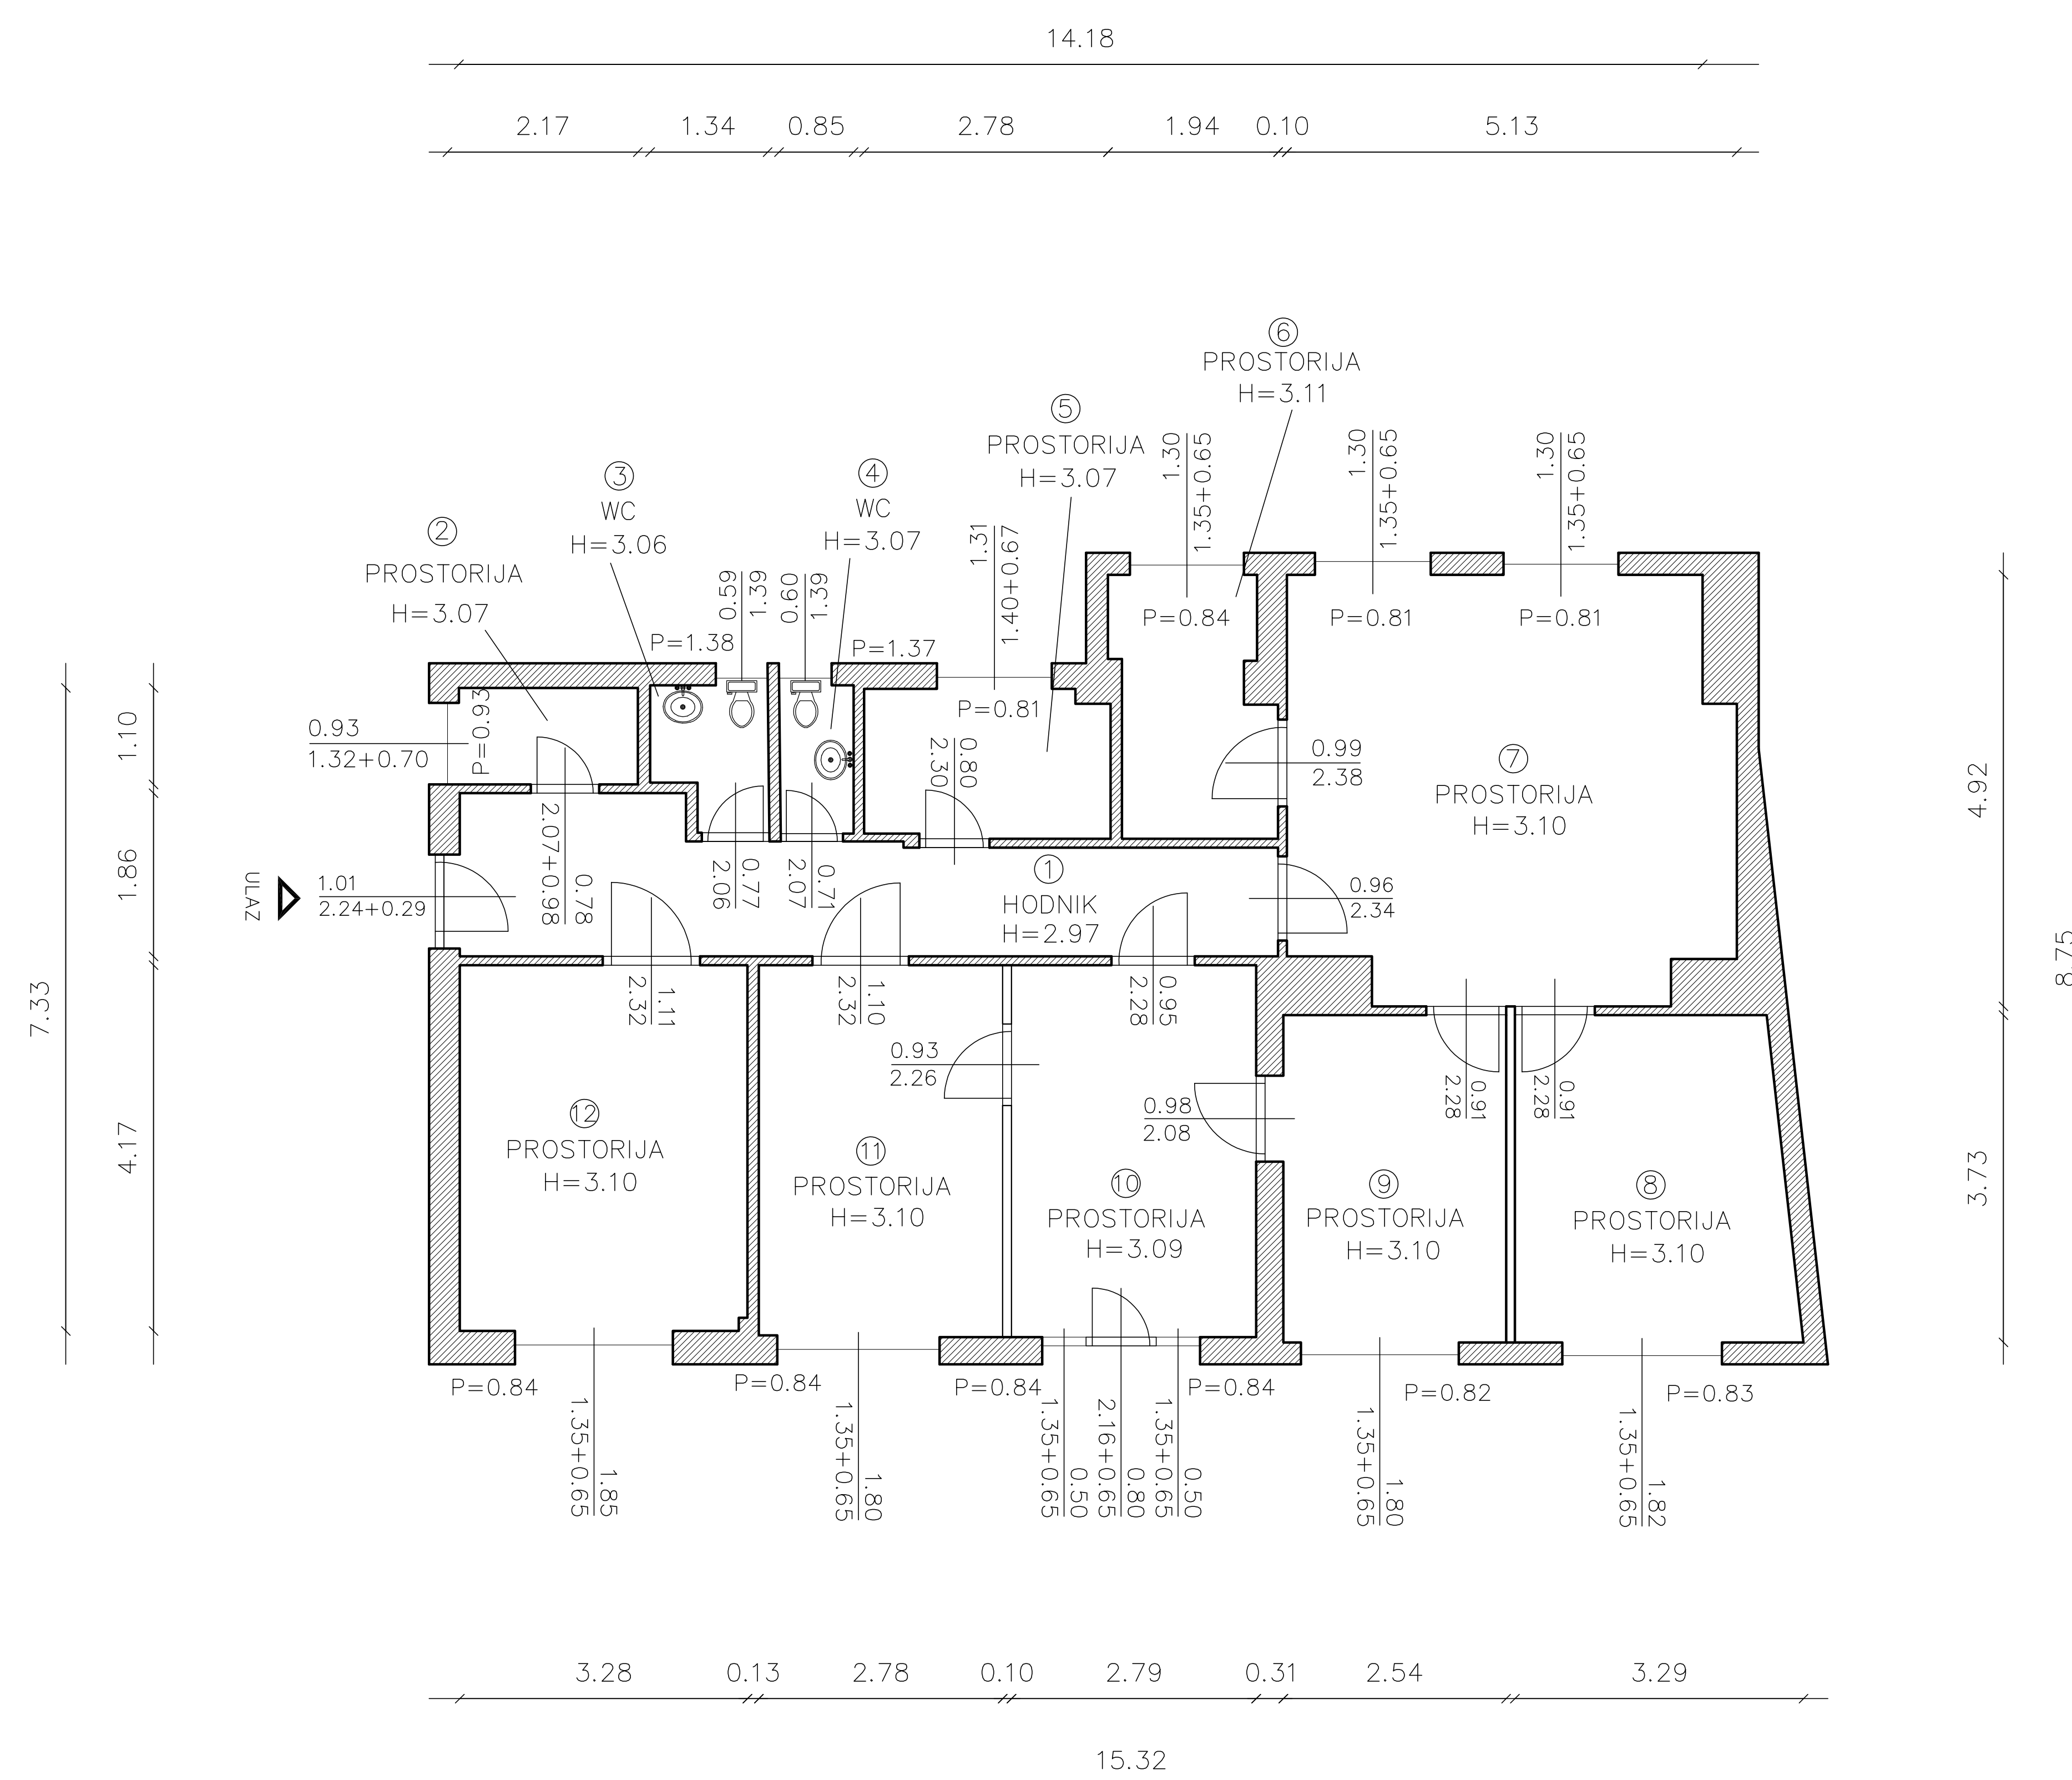

BROJ	PROSTORIJA	POVRŠINA m <sup>2</sup>
1	prostorija	13,64 m <sup>2</sup>
2	hodnik	2,44 m <sup>2</sup>
3	WC	2,08 m <sup>2</sup>
4	WC	1,53 m <sup>2</sup>
5	prostorija	4,95 m <sup>2</sup>
6	prostorija	5,32 m <sup>2</sup>
7	prostorija	24,16 m <sup>2</sup>
8	prostorija	11,85 m <sup>2</sup>
9	prostorija	10,12 m <sup>2</sup>
10	prostorija	12,02 m <sup>2</sup>
11	prostorija	12,15 m <sup>2</sup>
12	prostorija	14,06 m <sup>2</sup>

**114,32 m<sup>2</sup>**


INFRASTRUKTURA	STANJE
STRUJA	DA
VODA	DA
KANALIZACIJA	DA
PTT	DA
PLIN	DA
CENTRALNO GRIJANJE	DA
DIMNJAK	DA
KLIMA	DA
PRILAZ DOSTAVNOG VOZILA	NE

**GRAD RIJEKA**  
 Odjel gradske uprave za gospodarenje imovinom

**IZMJERA POSLOVNOG PROSTORA**

Adresa prostora:	TITOV TRG 2/ I KAT
ID prostora:	201470
Mjerilo:	M 1:100
Datum:	prosinac 2018.
Kontrolirala:	Dolores Alić ing. građ.

Izradila :

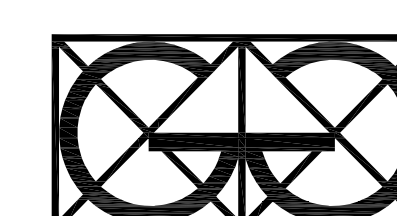

"Geo Grupa" d.o.o.  
 Zagreb, Savska c. 144 a