

NOVI DIMNJAK Ø350 mm

UPRAVNA ZGRADA GRADA RIJEKE
KORZO 16
RIJEKA


k.č.4185 k.o. Stari Grad

KORZO

TERMO - PLIN PROJEKT d.o.o. RIJEKA

KONZALTING, INŽENJERING I PROJEKTIRANJE, OSJEČKA 26, 51000 RIJEKA, tel.fax.: ++385(51)500426, GSM: 0981700655, e-mail: termo-plin@termo-plin.hr.

PROJEKTANT: D.POŽGAJ dipl.ing.str.	INVESTITOR:	NAZIV GRAĐEVINE:	DATUM:
	GRAD RIJEKA KORZO 16 RIJEKA	KOTLOVNICA UPRAVNE ZGRADE GRADA RIJEKE KORZO 16 RIJEKA	svibanj, 2019
SURADNIK: I. POŽGAJ ing.str.	NAZIV ELABORATA:	BROJ PROJEKTA:	MJERILO:
	VRSTA PROJEKTA: STROJARSKI	2136_G	1:1000
SITUACIJA 1:1000	RAZINA PROJEKTA: GLAVNI PROJEKT	BROJ KNJIGE:	ZAJEDNIČKA OZNAKA:
			BROJ NACRTA: 1
			OZNAKA NACRTA:

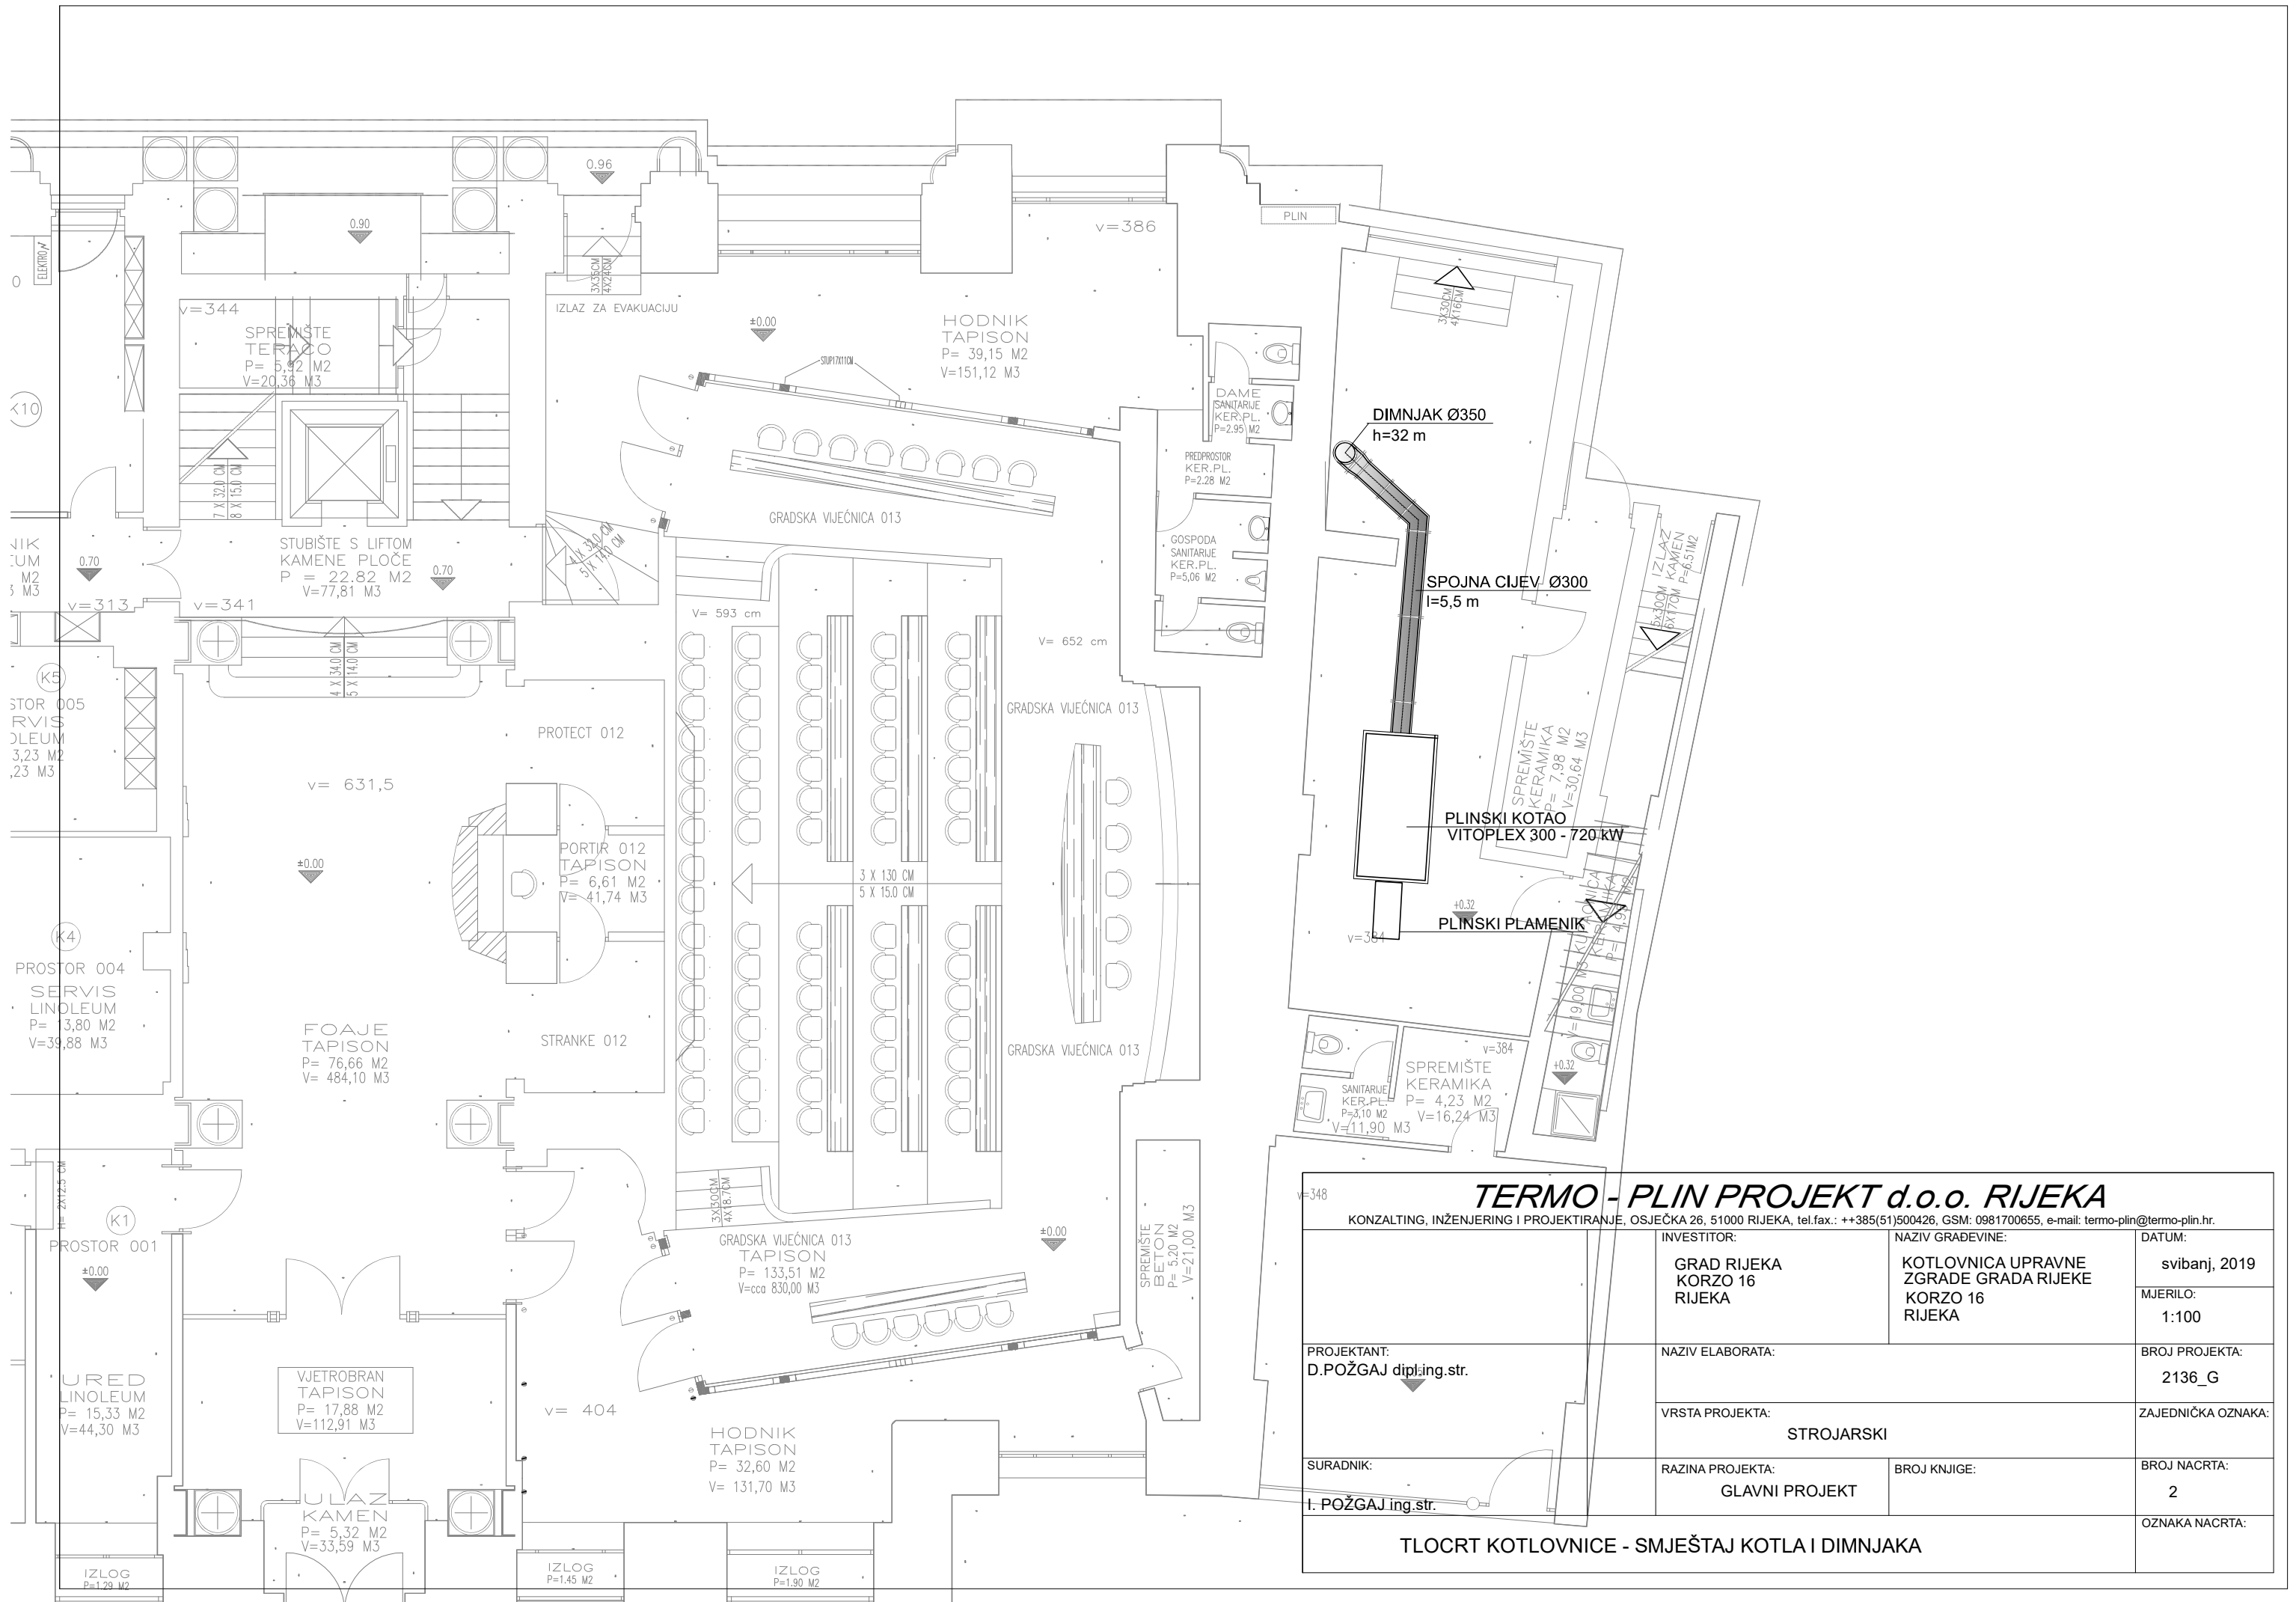

TERMO - PLIN PROJEKT d.o.o. RIJEKA			
KONZALTING, INŽENJERING I PROJEKTIRANJE, OSJEČKA 26, 51000 RIJEKA, tel.fax.: ++385(51)500426, GSM: 0981700655, e-mail: termo-plin@termo-plin.hr.			
INVESTITOR:	NAZIV GRADEVINE:	DATUM:	
GRAD RIJEKA KORZO 16 RIJEKA	KOTLOVNICA UPRAVNE ZGRADE GRADA RIJEKE KORZO 16 RIJEKA	svibanj, 2019	
MJERILO:	BROJ PROJEKTA:		2136_G
1:100	VRSTA PROJEKTA:		ZAJEDNIČKA OZNAKA:
NAZIV ELABORATA:	STROJARSKI		BROJ NACRTA:
D. POŽGAJ dipl.ing.str.	RAZINA PROJEKTA:		2
SURADNIK:	GLAVNI PROJEKT		OZNAKA NACRTA:
I. POŽGAJ ing.str.	BROJ KNJIGE:		
TLOCRT KOTLOVNICE - SMJEŠTAJ KOTLA I DIMNJAKA			



NAPOMENA:
DIMNJAK IZVESTI U BOJI FASADE

TERMO - PLIN PROJEKT d.o.o. RIJEKA			
KONZALTING, INŽENJERING I PROJEKTIRANJE, OSJEČKA 26, 51000 RIJEKA, tel.fax.: ++385(51)500426, GSM: 0981700655, e-mail: termo-plin@termo-plin.hr.			
	INVESTITOR: GRAD RIJEKA KORZO 16 RIJEKA	NAZIV GRAĐEVINE: KOTLOVNICA UPRAVNE ZGRADE GRADA RIJEKE KORZO 16 RIJEKA	DATUM: svibanj, 2019
PROJEKTANT: D. POŽGAJ dipl.ing.str.	NAZIV ELABORATA:		MJERILO: 1:100
	VRSTA PROJEKTA: STROJARSKI		BROJ PROJEKTA: 2136_G
SURADNIK: I. POŽGAJ ing.str.	RAZINA PROJEKTA: GLAVNI PROJEKT	BROJ KNJIGE:	ZAJEDNIČKA OZNAKA:
POGLED NA FASADU - SMJEŠTAJ NOVOG DIMNJAKA			BROJ NACRTA: 3
			OZNAKA NACRTA: