


Datum: prosinac 07.

Vlasnik prostora : GRAD RIJEKA

Korisnik prostora : BERNARD GULIJA

Mjerilo: 1:100

IZMJERA POSLOVNOG PROSTORA – Dolac 3a

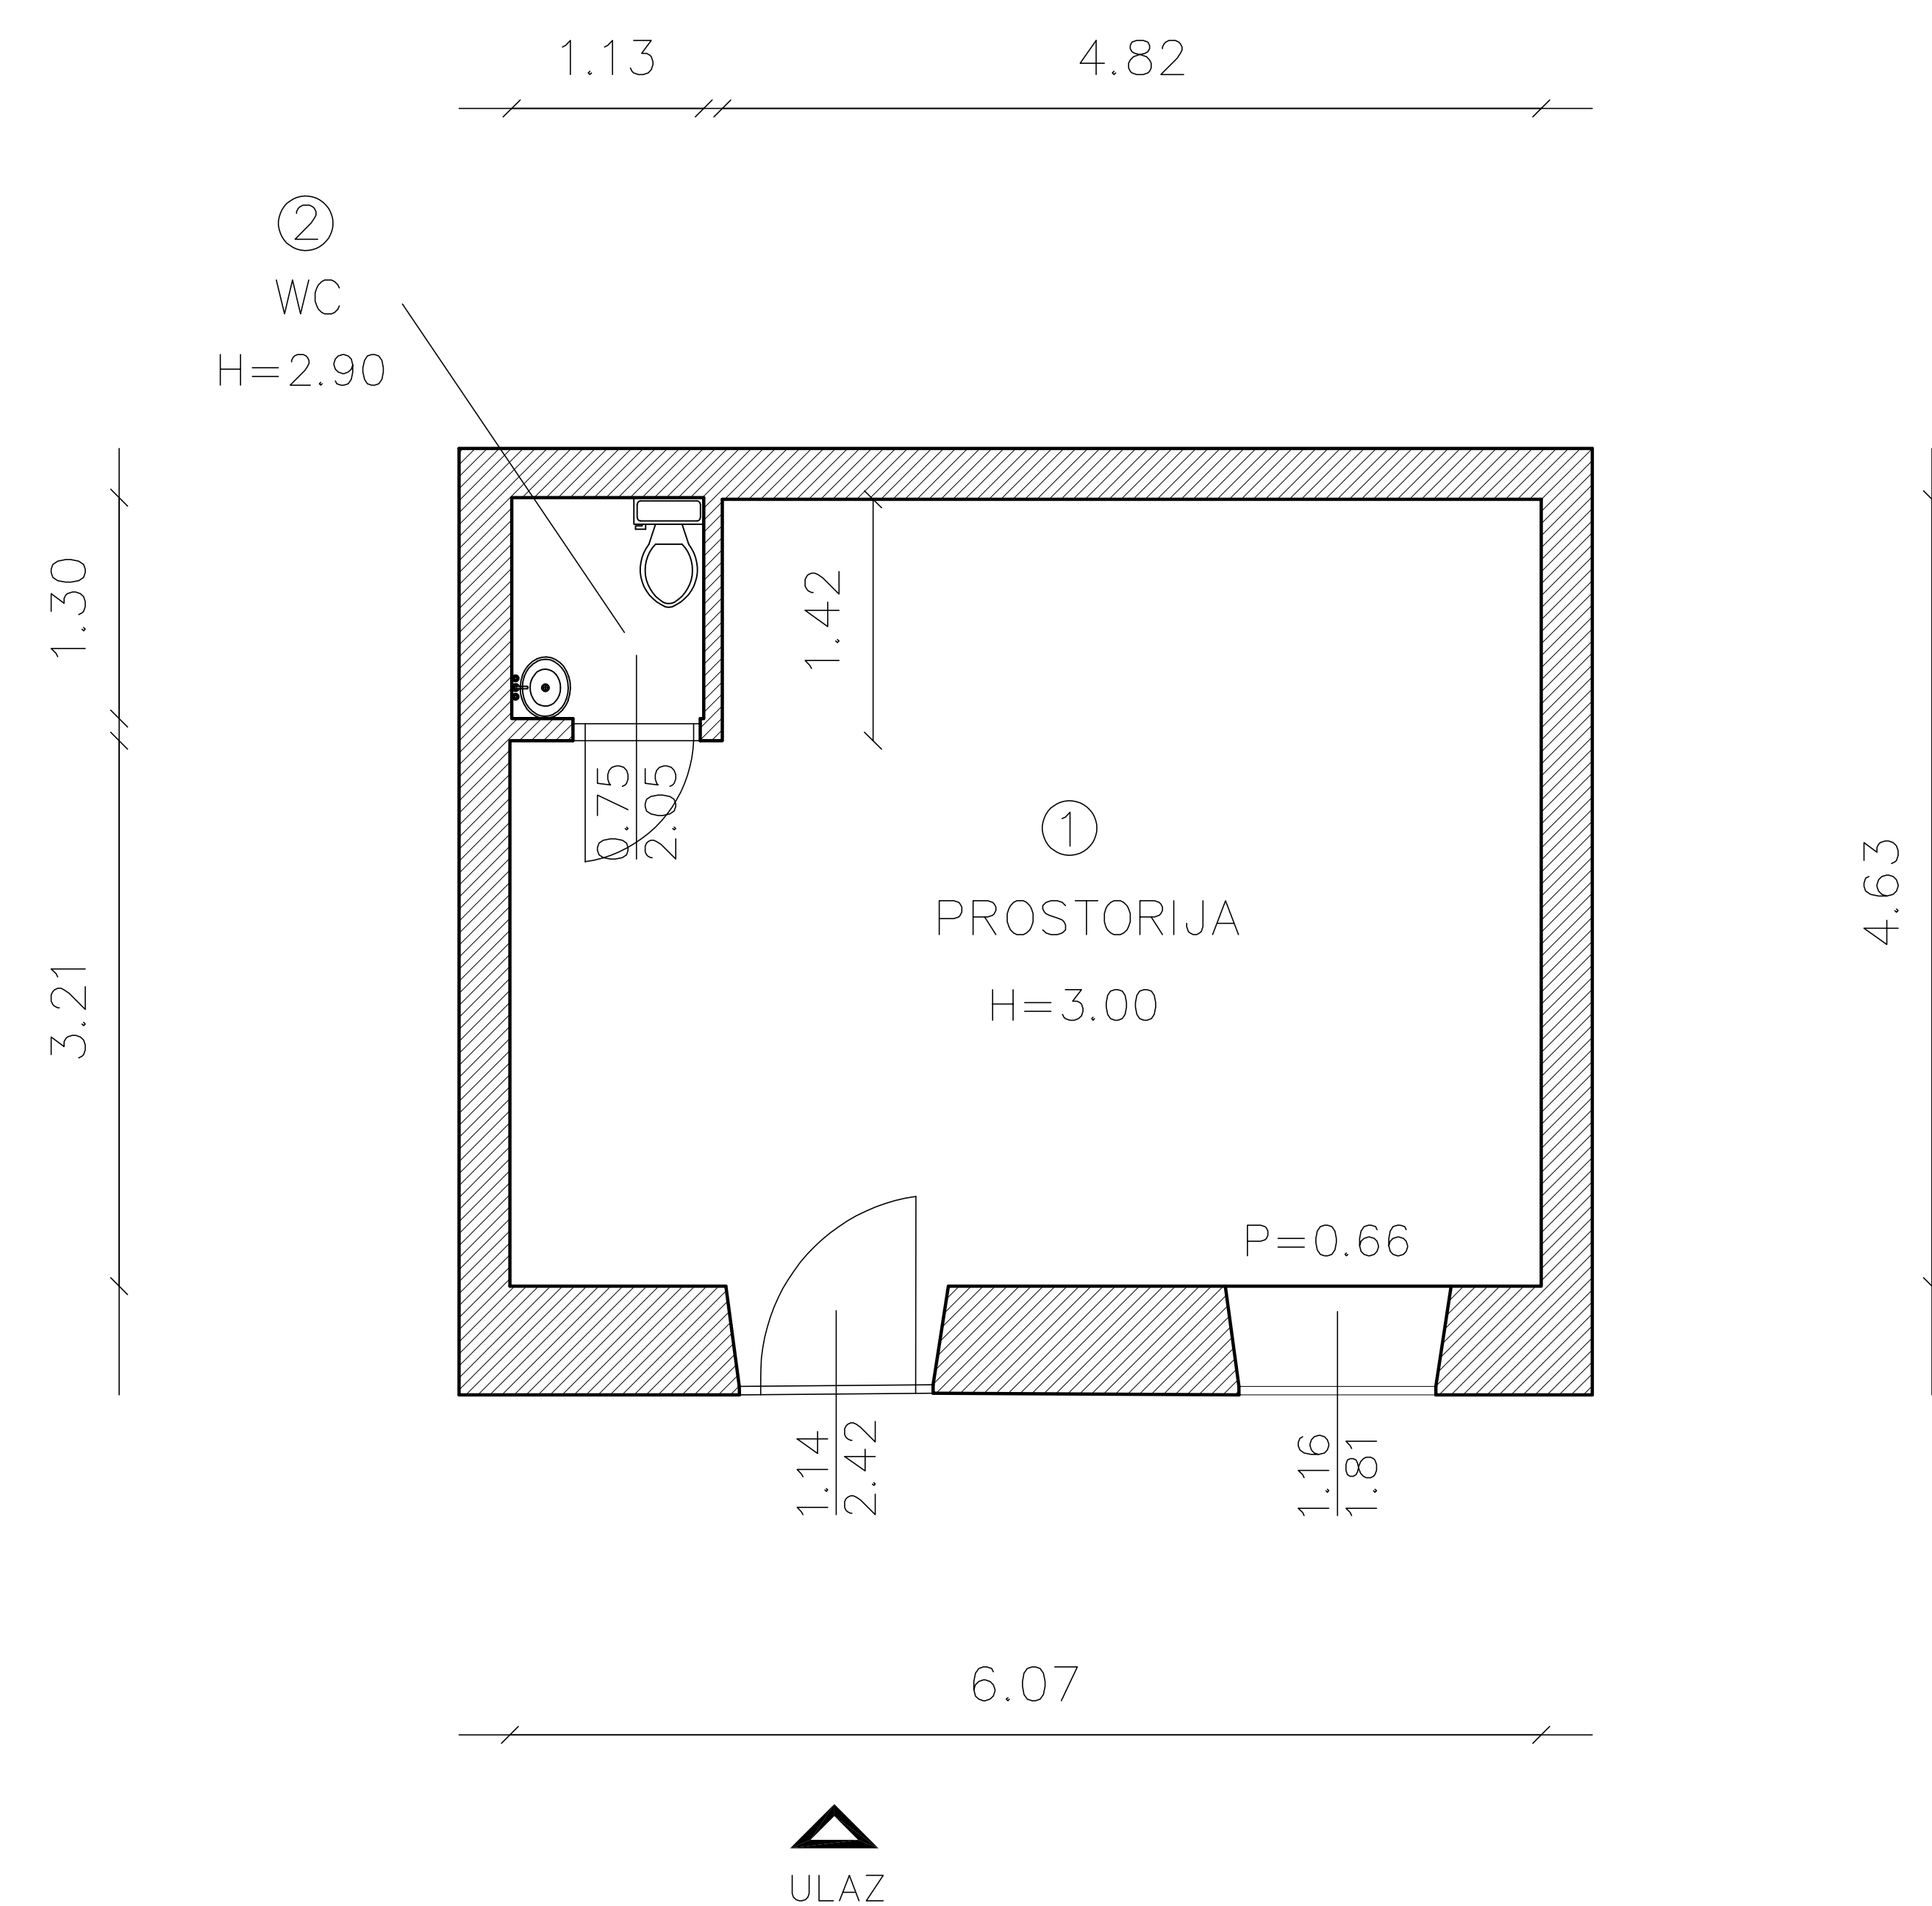


BROJ	PROSTORIJA	POVRŠINA m <sup>2</sup>
1	prostorija	27.10 m <sup>2</sup>
2	WC	1.57 m <sup>2</sup>
3		m <sup>2</sup>
4		m <sup>2</sup>
5		m <sup>2</sup>
6		m <sup>2</sup>
7		m <sup>2</sup>
8		m <sup>2</sup>
9		m <sup>2</sup>

**28.67 m<sup>2</sup>**

INFRASTRUKTURA	STANJE
STRUJA	DA
VODA	DA
KANALIZACIJA	DA
PTT	DA
PLIN	NE
CENTRALNO GRIJANJE	NE
DIMNJAK	NE
KLIMA	DA
PRILAZ DOSTAVNOG VOZILA	DA

Izradila :

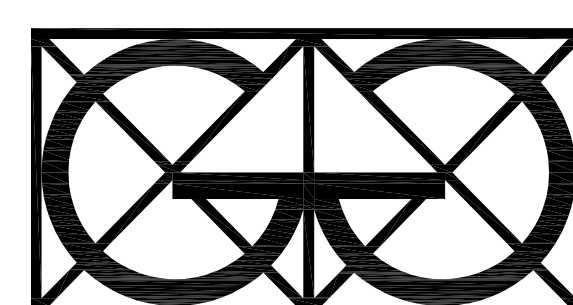

”Geo Grupa” d.o.o.  
Zagreb, Savska c. 144 a

GRAD RIJEKA	
Odjel gradske uprave za gospodarenje imovinom	
IZMJERA POSLOVNOG PROSTORA	
Adresa prostora:	DOLAC 3A
ID prostora:	200320
Mjerilo:	M 1:100
Datum:	prosina 2016.
Kontrolirala:	Dolores Alić ing.građ.