


Datum: veljača 08.

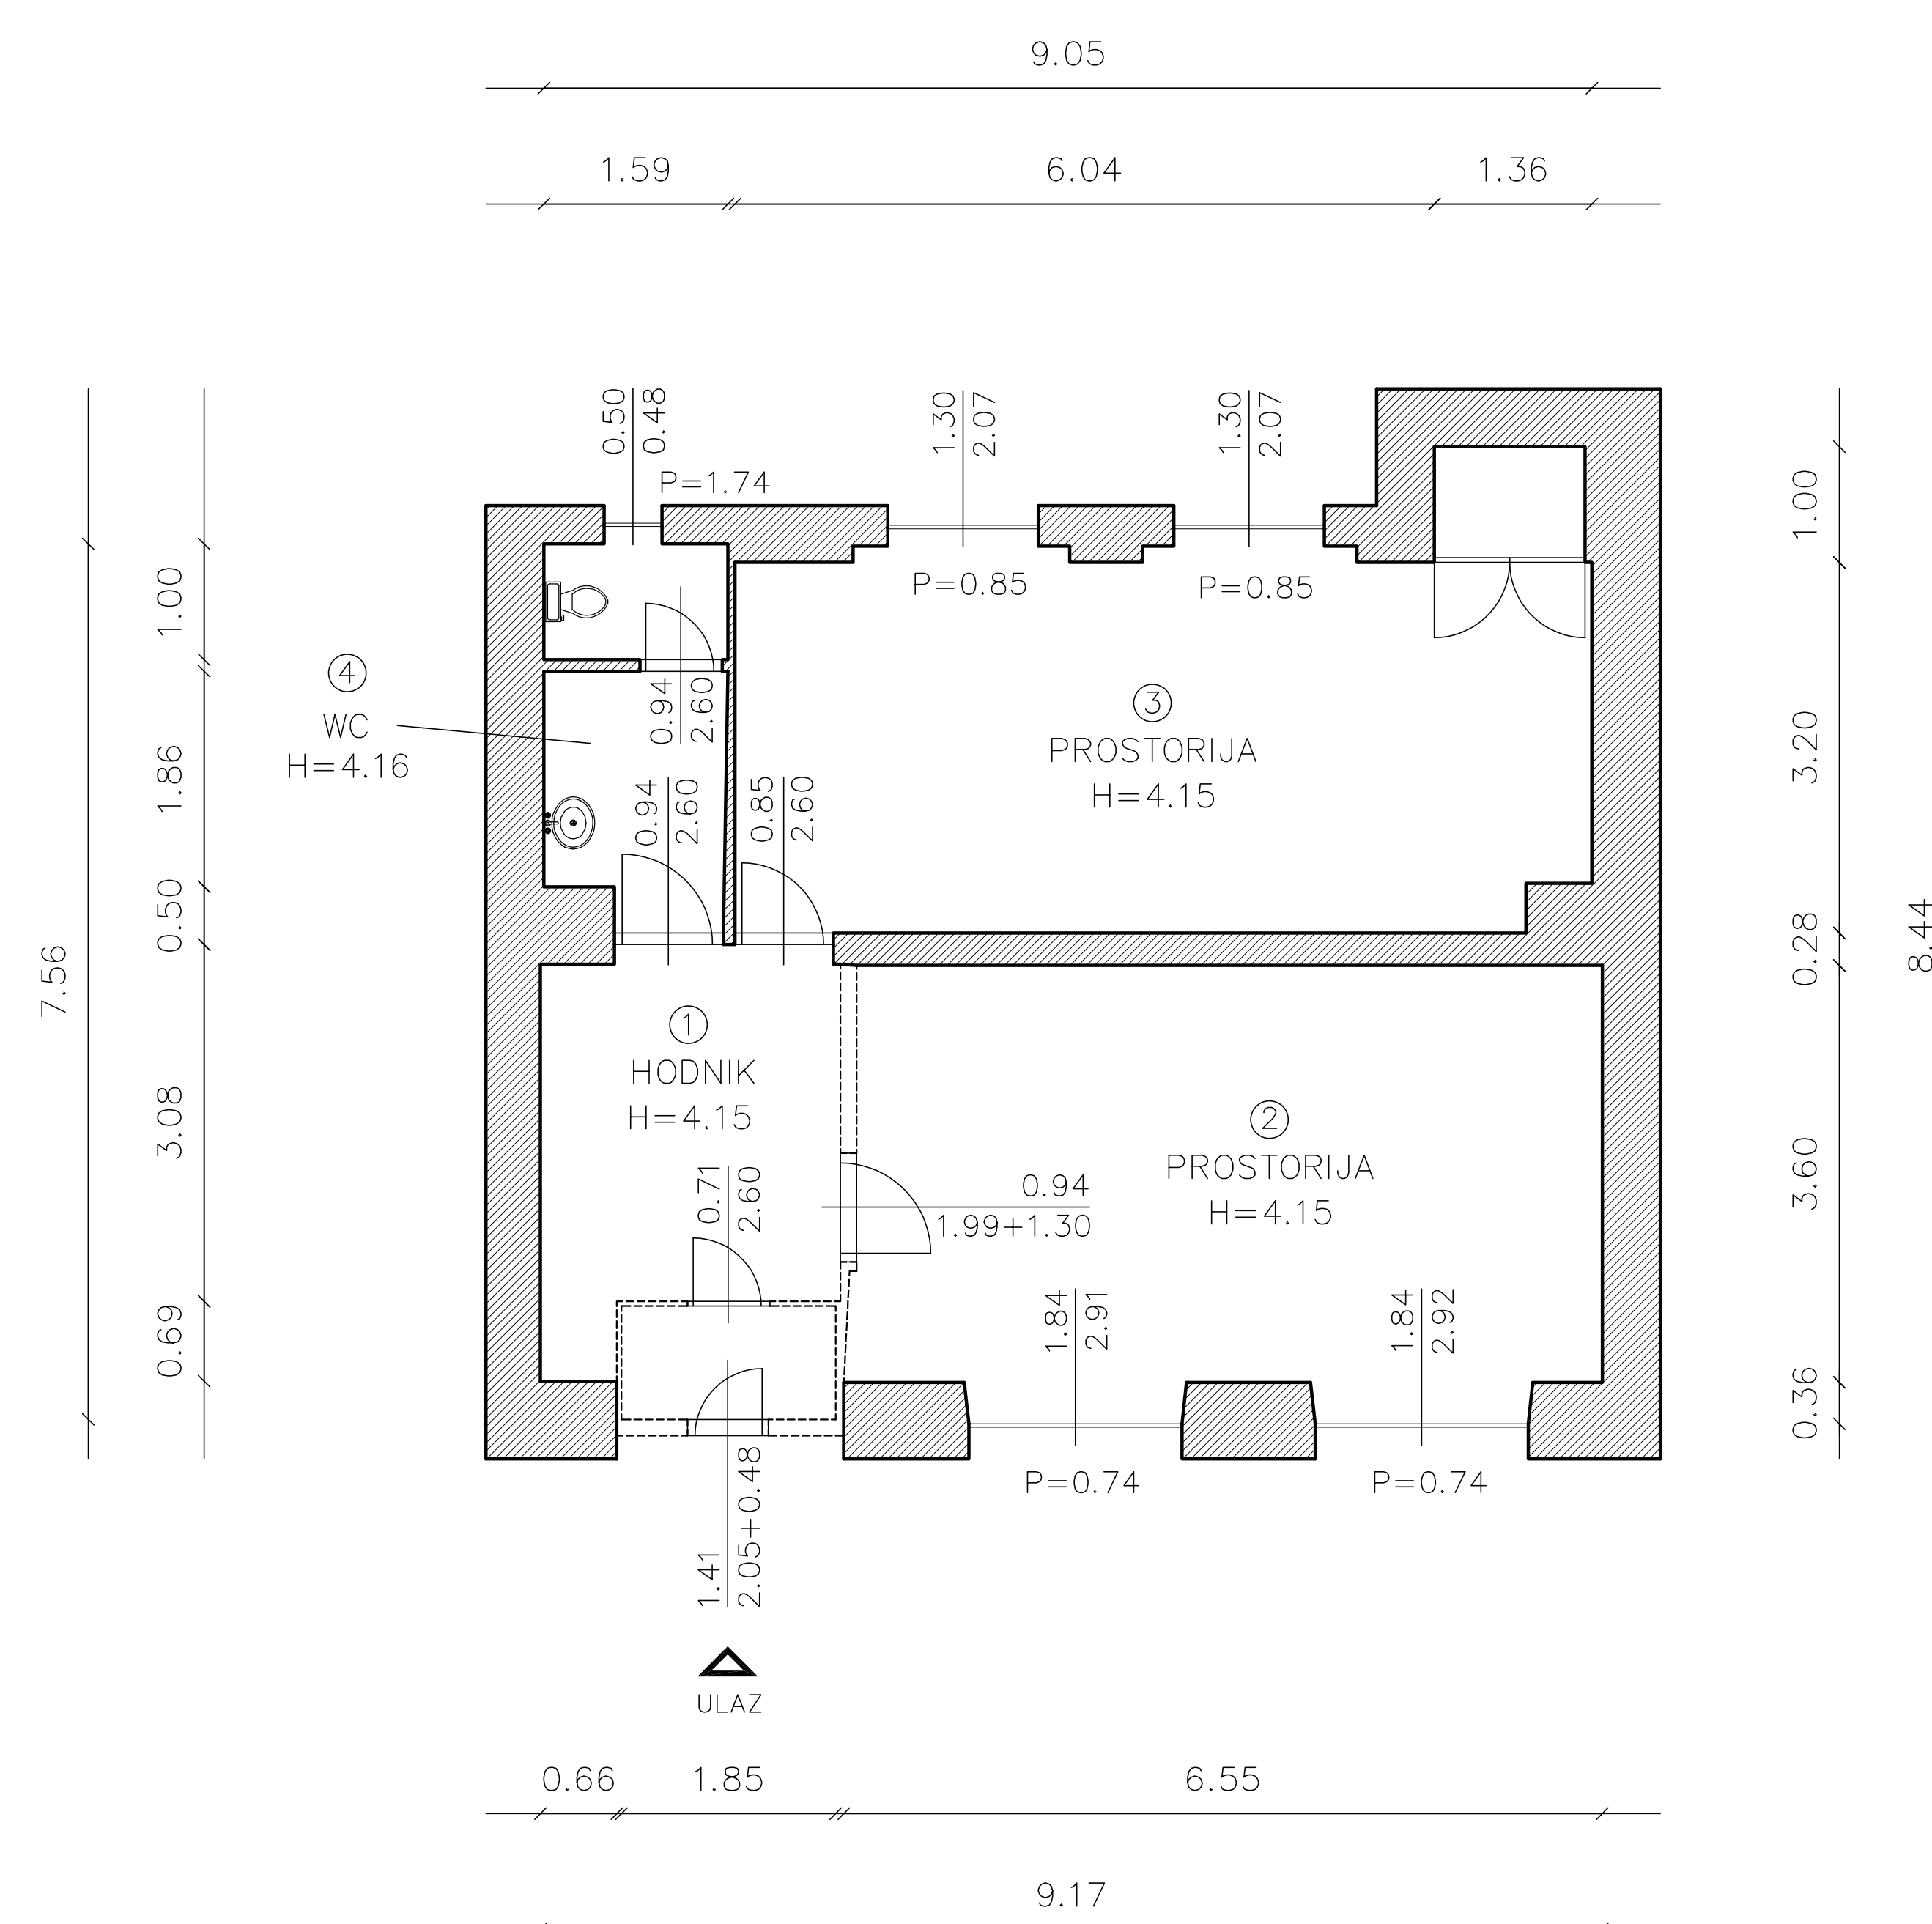


BROJ	PROSTORIJA	POVRŠINA m ²
1	hodnik	10,25 m ²
2	prostorija	24,74 m ²
3	prostorija	25,73 m ²
4	WC	5,13 m ²
5		m ²
6		m ²
7		m ²
8		m ²
9		m ²
		65,85 m²

INFRASTRUKTURA	STANJE
STRUJA	DA
VODA	DA
KANALIZACIJA	DA
PTT	DA
PLIN	NE
CENTRALNO GRIJANJE	NE
DIMNJAK	NE
KLIMA	DA
PRILAZ DOSTAVNOG VOZILA	NE

GRAD RIJEKA	
Odjel gradske uprave za gospodarenje imovinom	
IZMJERA POSLOVNOG PROSTORA	
Adresa prostora:	TITOV TRG 2A
ID prostora:	201471
Mjerilo:	M 1:100
Datum:	ožujak 2017.
Kontrolirala:	Dolores Alić ing. građ.

Izradila :

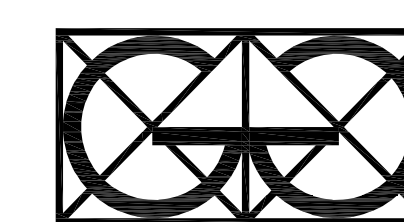

"Geo Grupa" d.o.o.
Zagreb, Savska c. 144 a