


Vlasnik prostora : GRAD RIJEKA

Korisnik prostora :

Mjerilo: 1:100

IZMJERA POSLOVNOG PROSTORA – Franje Brentinija 4

ID PROSTORA 200484

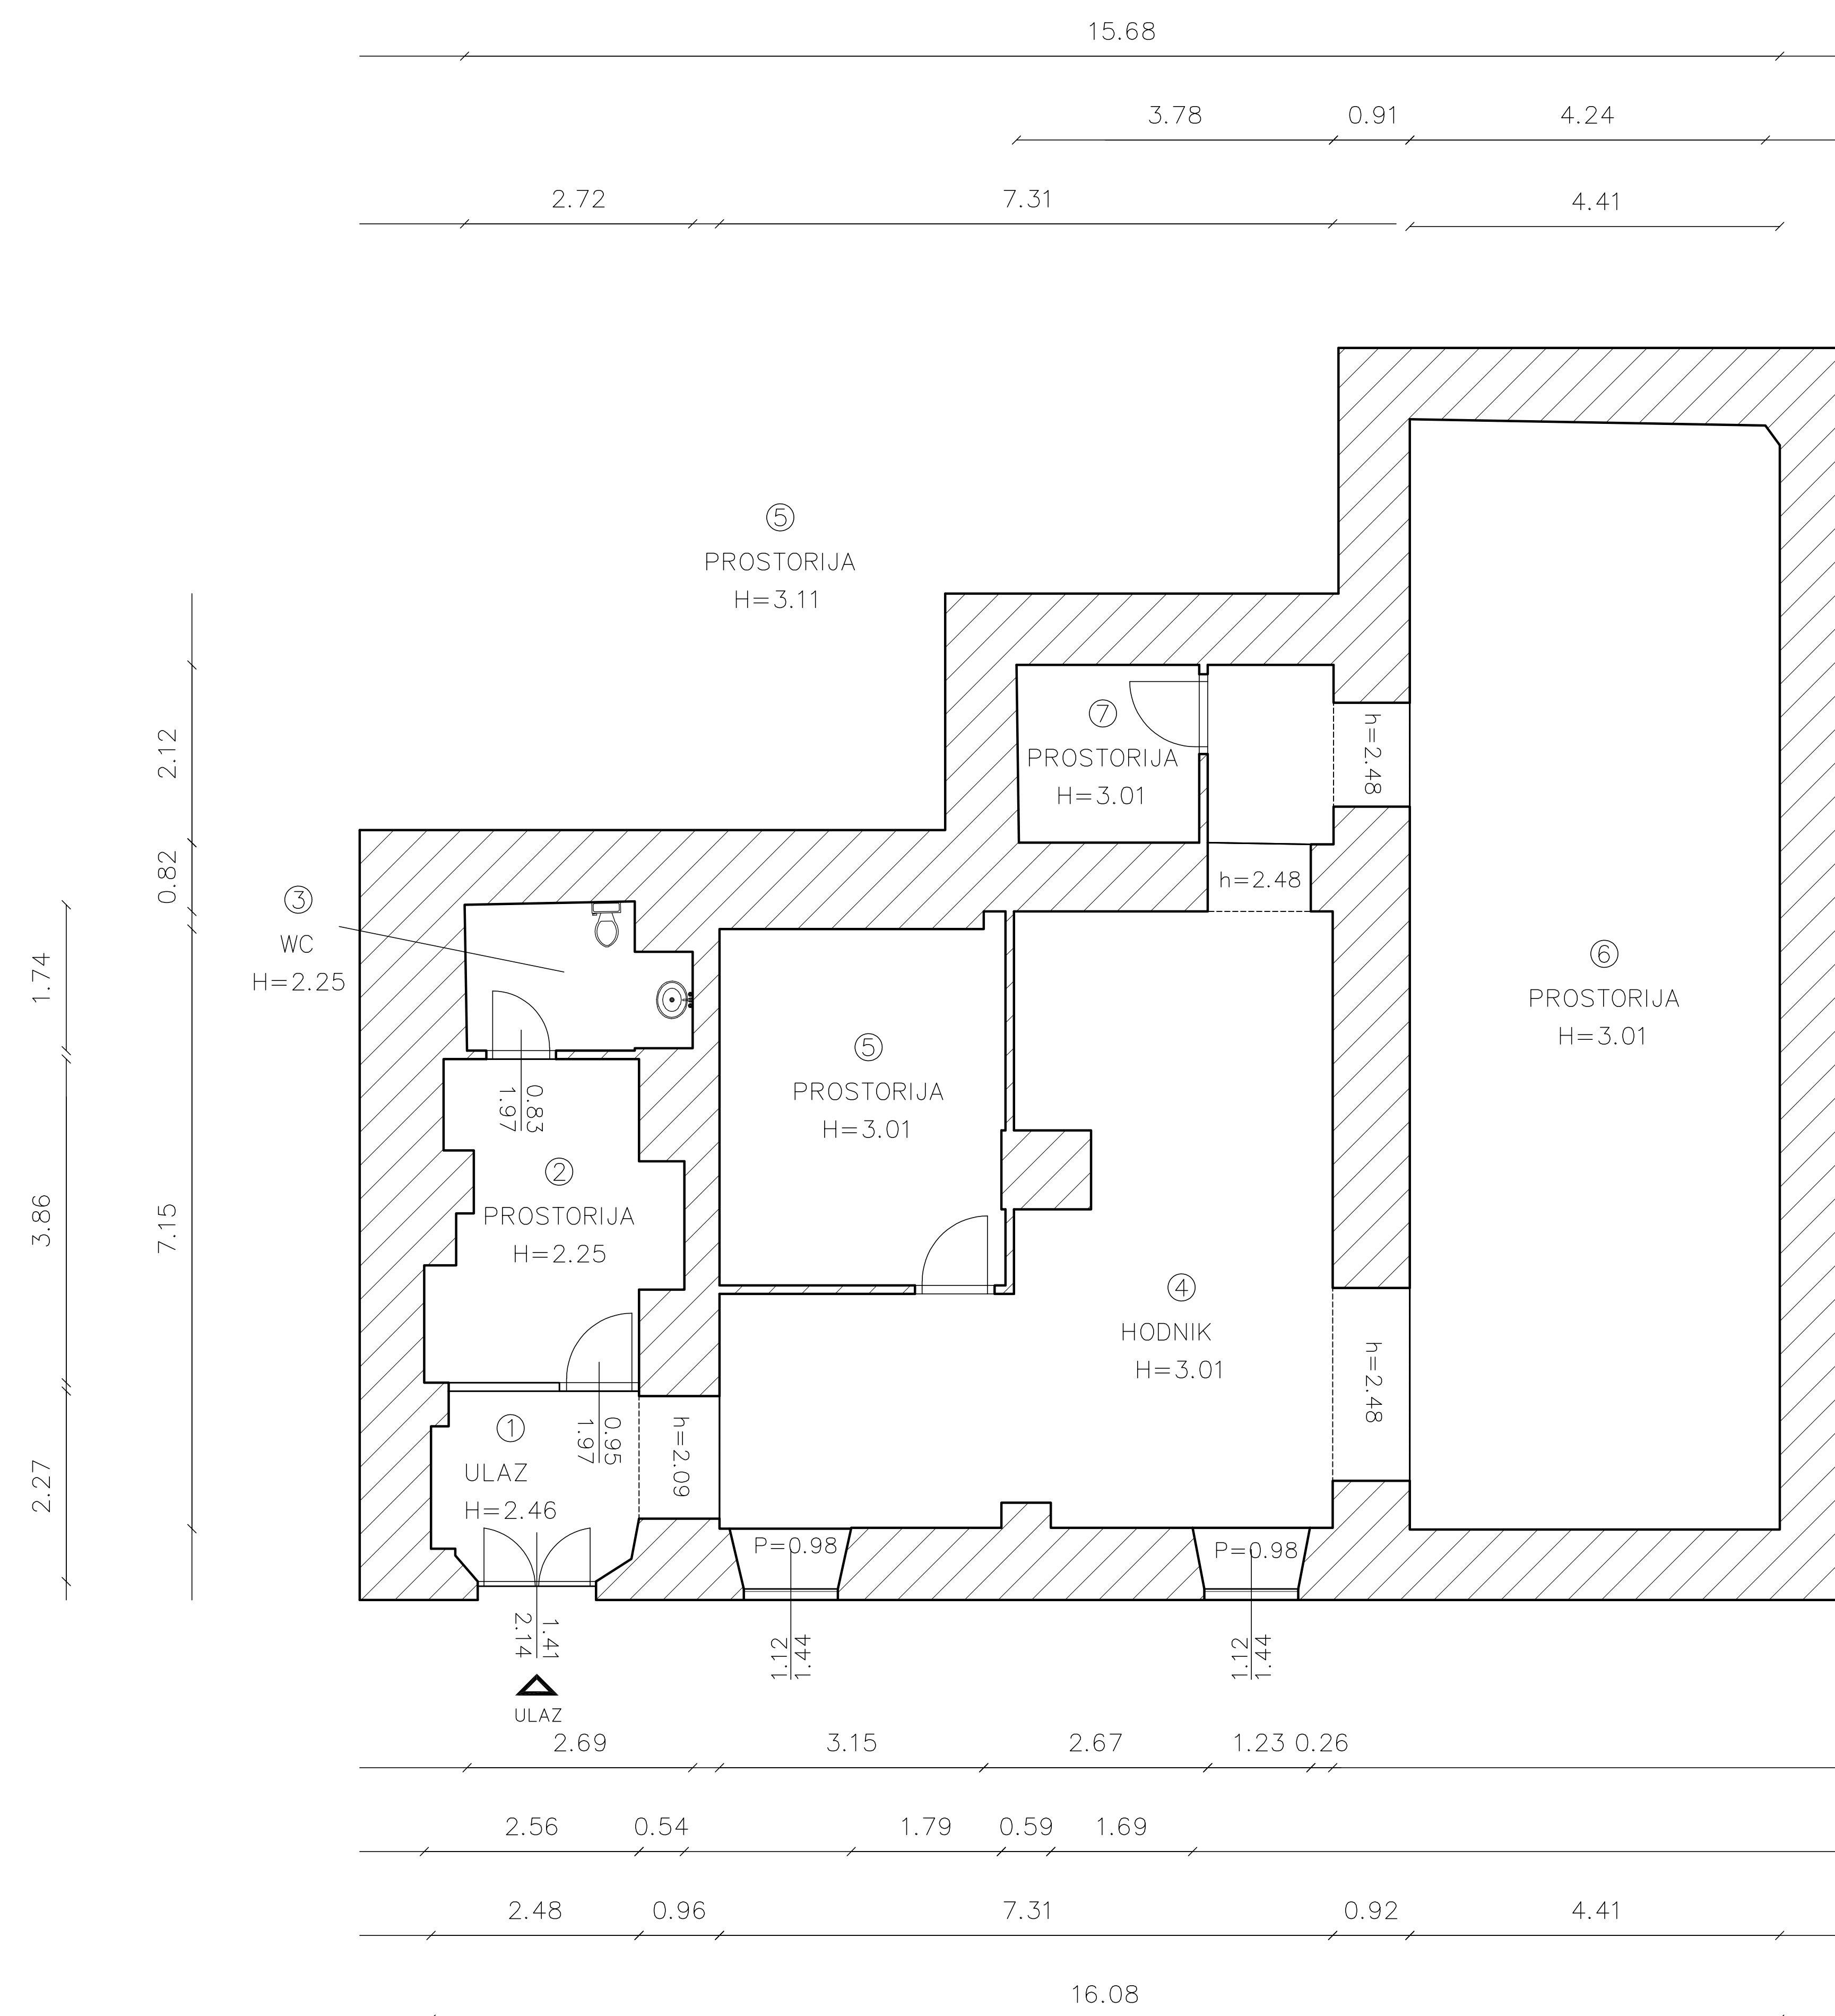

BROJ	PROSTORIJA	POVRŠINA m ²
1	ulaz	5,29 m ²
2	prostorija	9,70 m ²
3	wc	4,31 m ²
4	hodnik	45,54 m ²
5	prostorija	14,50 m ²
6	prostorija	58,26 m ²
7	prostorija	4,45 m ²
		142,05 m²

INFRASTRUKTURA	STANJE
STRUJA	DA
VODA	DA
KANALIZACIJA	DA
PTT	DA
PLIN	NE
CENTRALNO GRIJANJE	NE
DIMNJAK	NE
KLIMA	NE
PRILAZ DOSTAVNOG VOZILA	DA

Izradila : Dolores Alić ing.grad., studeni 2016.