


Datum: LISTOPAD '09

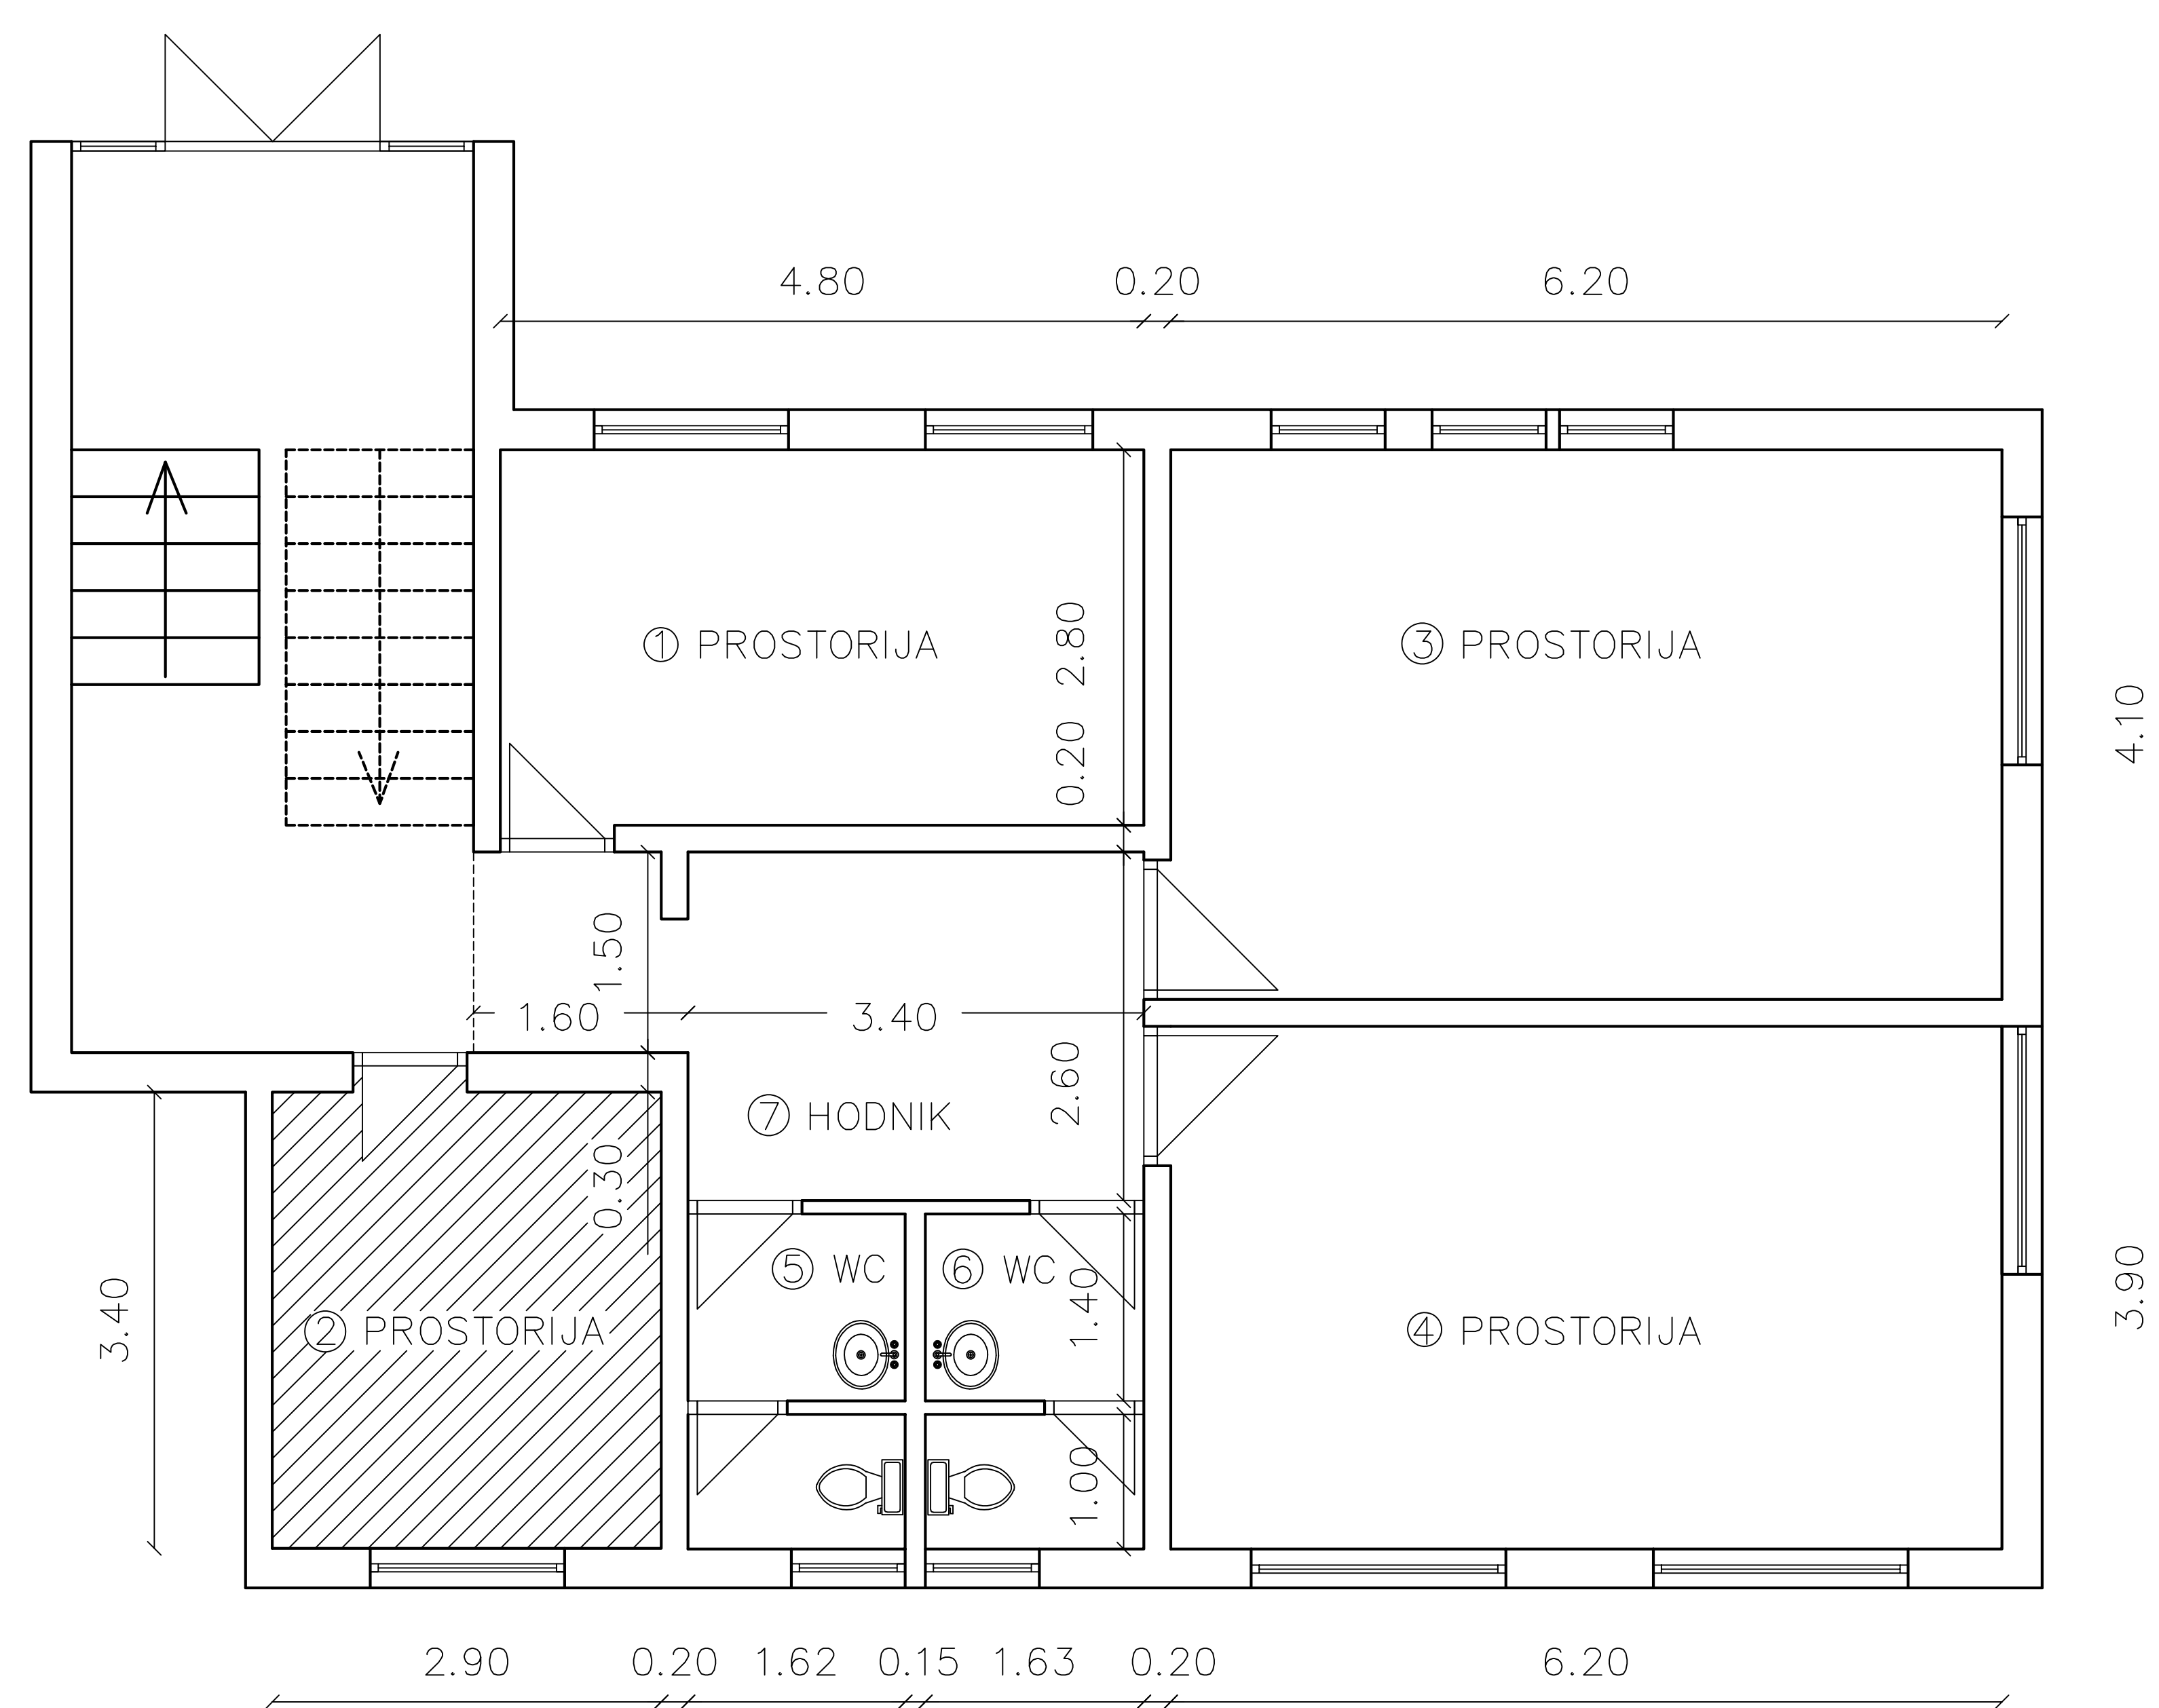

ID 200053 13 m2		
BROJ	PROSTORIJA	POVRŠINA m ²
2	prostorija	10,04 m ²
	zajednički dio hodnika i Wca	2,66 m ²
		12,70 m²

INFRASTRUKTURA	STANJE
STRUJA	DA
VODA	DA
KANALIZACIJA	DA
PTT	DA
PLIN	NE
CENTRALNO GRIJANJE	NE
DIMNJAK	NE
KLIMA	NE
PRILAZ DOSTAVNOG VOZILA	DA

Napomena: Tlocrtne dimenzije preuzete su iz glavnog projekta br. 05/95 iz travnja 1995., izrađenog od strane "Rijekaprojekt inženjering" sa potpisom Doris Živković, d.i.g.,

Prema glavnom projektu nacrtao: Andrej Polić ing. građ.

GRAD RIJEKA	
Odjel gradske uprave za gospodarenje imovinom	
IZMJERA POSLOVNOG PROSTORA	
Adresa prostora:	BALDE FUČKA 39
ID prostora:	200053
Mjerilo:	M 1:100
Datum:	ožujak 2018.
Kontrolirala:	Dolores Alić ing. građ.