



Datum: rujan 2008.

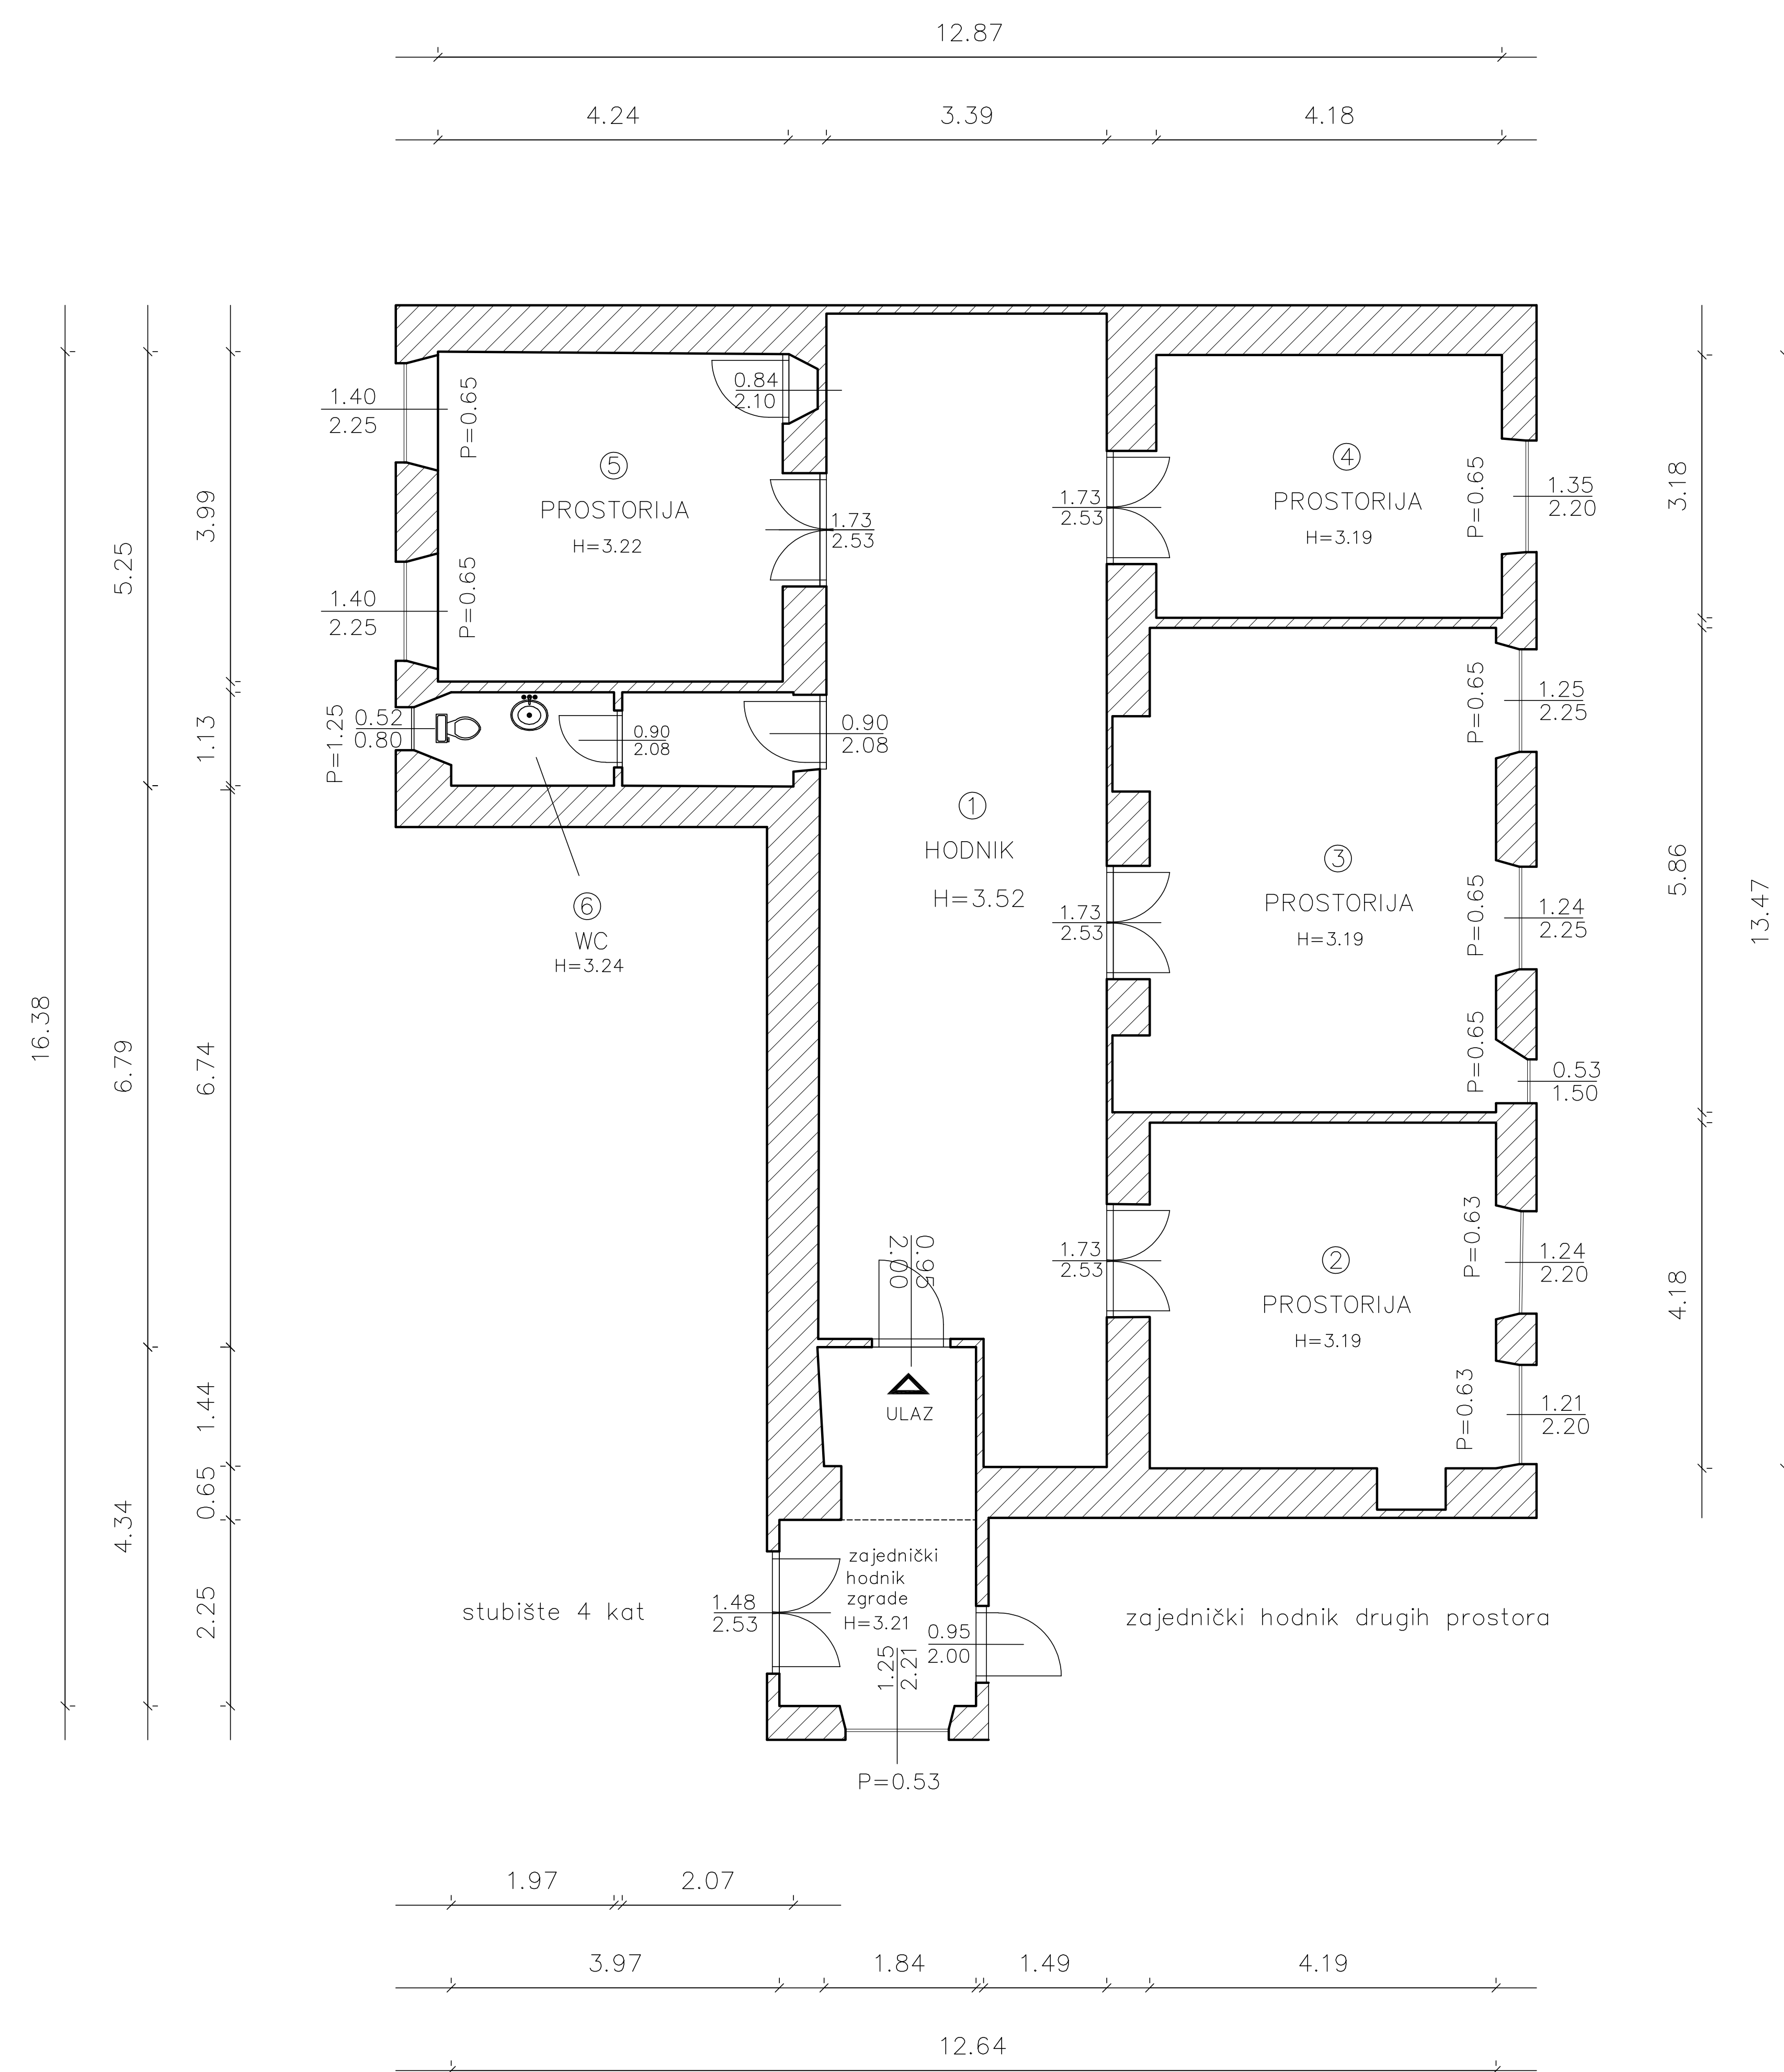

BROJ	PROSTORIJA	POVRŠINA m ²
1	hodnik	45,06 m ²
2	prostorija	19,37 m ²
3	prostorija	27,08 m ²
4	prostorija	14,51 m ²
5	prostorija	17,60 m ²
6	WC	5,32 m ²
		128,94 m²

INFRASTRUKTURA	STANJE
STRUJA	DA
VODA	DA
KANALIZACIJA	DA
PTT	DA
PLIN	NE
CENTRALNO GRIJANJE	NE
DIMNJAK	NE
KLIMA	NE
PRILAZ DOSTAVNOG VOZILA	NE

GRAD RIJEKA	
Odjel gradske uprave za gospodarenje imovinom	
IZMJERA POSLOVNOG PROSTORA	
Adresa prostora:	BLAŽA POLIČA 2/IV KAT
ID prostora:	200088
Mjerilo:	M 1:100
Datum:	lipanj 2017.
Kontrolirala:	Dolores Alić ing.grad.

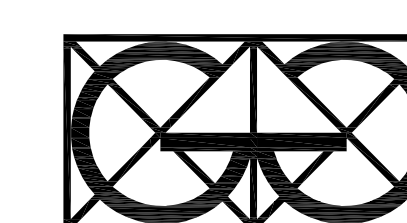

"Geo Grupa" d.o.o.
Zagreb, Savska c. 144 a