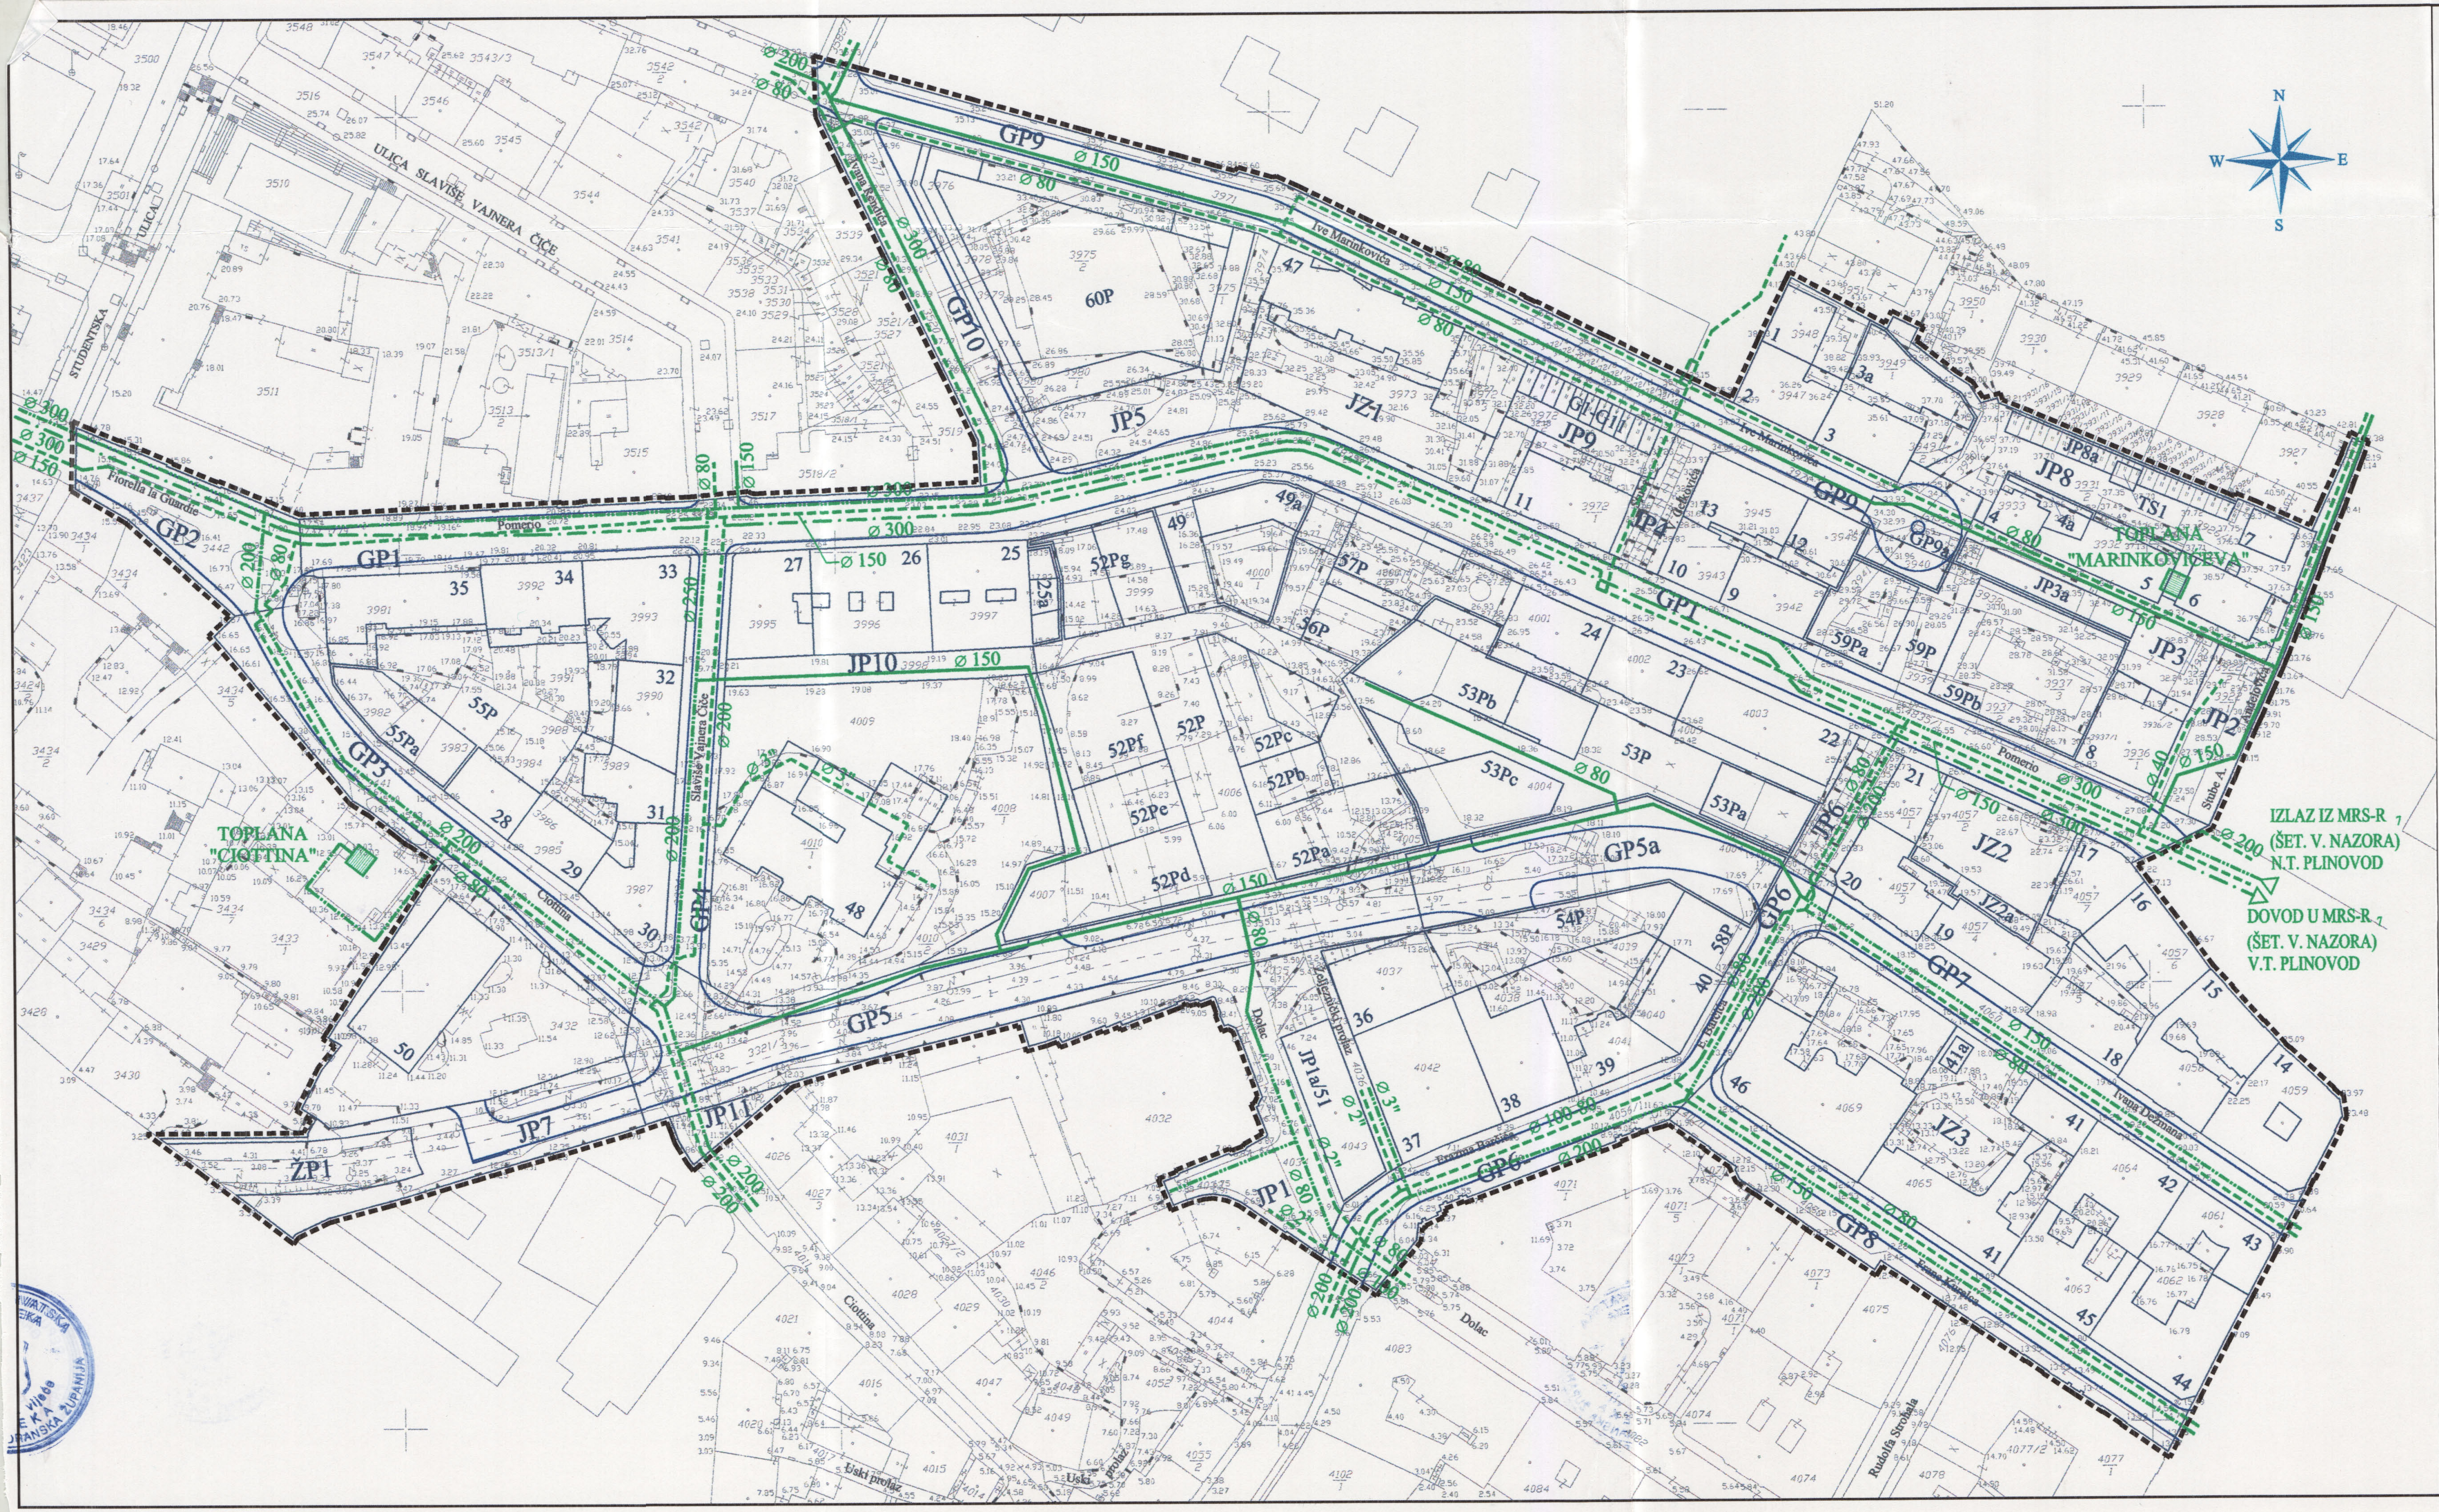


N
W
E
S

OBUHVAT PROSTORNOG PLANA

POSTOJEĆA MREŽA STAROG GRADSKOG PLINA

MIJEŠANI PLIN

TRANSPORTNI PLINOVOD (V.T.)

OPSKRBNA MREŽA (N.T.)

PLANIRANA OPSKRBNA MREŽA (N.T.)

DETALJNI PLAN UREĐENJA PODRUČJA

# ZAGRAD

RIJEKA

| | |
|---|---|
| Županija<br>Grad | **PRIMORSKO - GORANSKA ŽUPANIJA**<br>**GRAD RIJEKA** |
| Naziv prostornog plana: | **DPU PODRUČJA "ZAGRAD" - RIJEKA** |
| Naziv kartografskog prikaza: | **KOMUNALNA INFRASTRUKTURA**<br>**PLINOOPSKRBA** |
| Broj kartografskog prikaza: **2.5.** | Mjerilo kartografskog prikaza: **1:1000** |
| Program mjera za unapređenje stanja u prostoru (službeno glasilo):<br>**"Službene novine" Županije primorsko-goranske br. 5/97** | Odluka predstavničkog tijela o donošenju plana (službeno glasilo): |
| Javna rasprava (datum objave):<br>**19. listopada 1998.** | Javni uvid održan<br>od: **19. listopada 1998.**<br>do: **02. studenog 1998.** |
| Pečat tijela odgovornog za provođenje javne rasprave: | Odgovorna osoba za provođenje javne rasprave:<br>**VALERIJA STUCK, dipl. oec.**<br>Stuck V.<br>(ime, prezime i potpis) |
| Suglasnost na plan prema članku ____ Zakona o prostornom uređenju ("Narodne novine", br. 30/94 i 68/98),<br>broj suglasnosti klasa: | datum: |
| Pravna osoba / tijelo koje je izradilo plan: | URBANISTIČKI STUDIO RIJEKA d.o.o.<br>PROSTORNO I URBANISTIČKO PLANIRANJE I PROJEKTIRANJE<br>RIJEKA RUŽIĆEVA 5/II - TELEFON I TELEFAX BR: 051-217-938, 216-189 |
| Pečat pravne osobe / tijela koje je izradilo plan: | Odgovorna osoba:<br>**TATJANA RAKOVAC, dipl. ing. arh.**<br>(ime, prezime i potpis) |
| Koordinator plana:<br>**TATJANA RAKOVAC, dipl. ing. arh.** | |
| Stručni tim u izradi plana:<br>1. **TATJANA RAKOVAC, dipl. ing. arh.**<br>2. **ZDENKO NOVOSEL, dipl. ing. arh.**<br>3. **SENKO VLAH, dipl. ing. građ.**<br>4. **BRANKA HRELJAC, ing. arh.** | 5. **LOVRO MATKOVIĆ, dipl. ing. el.**<br>6. **VASILJKO PUHARIĆ, dipl. ing. el.**<br>7. **ŽELJKA MIJOLOVIĆ, upr. ref.** |
| Pečat predstavničkog tijela: | Predsjednik predstavničkog tijela:<br>(ime, prezime i potpis) ZORICA JERKOVIĆ |
| Istovjetnost ovog prostornog plana s izvornikom ovjerava:<br>(ime, prezime i potpis) | Pečat nadležnog tijela: |