
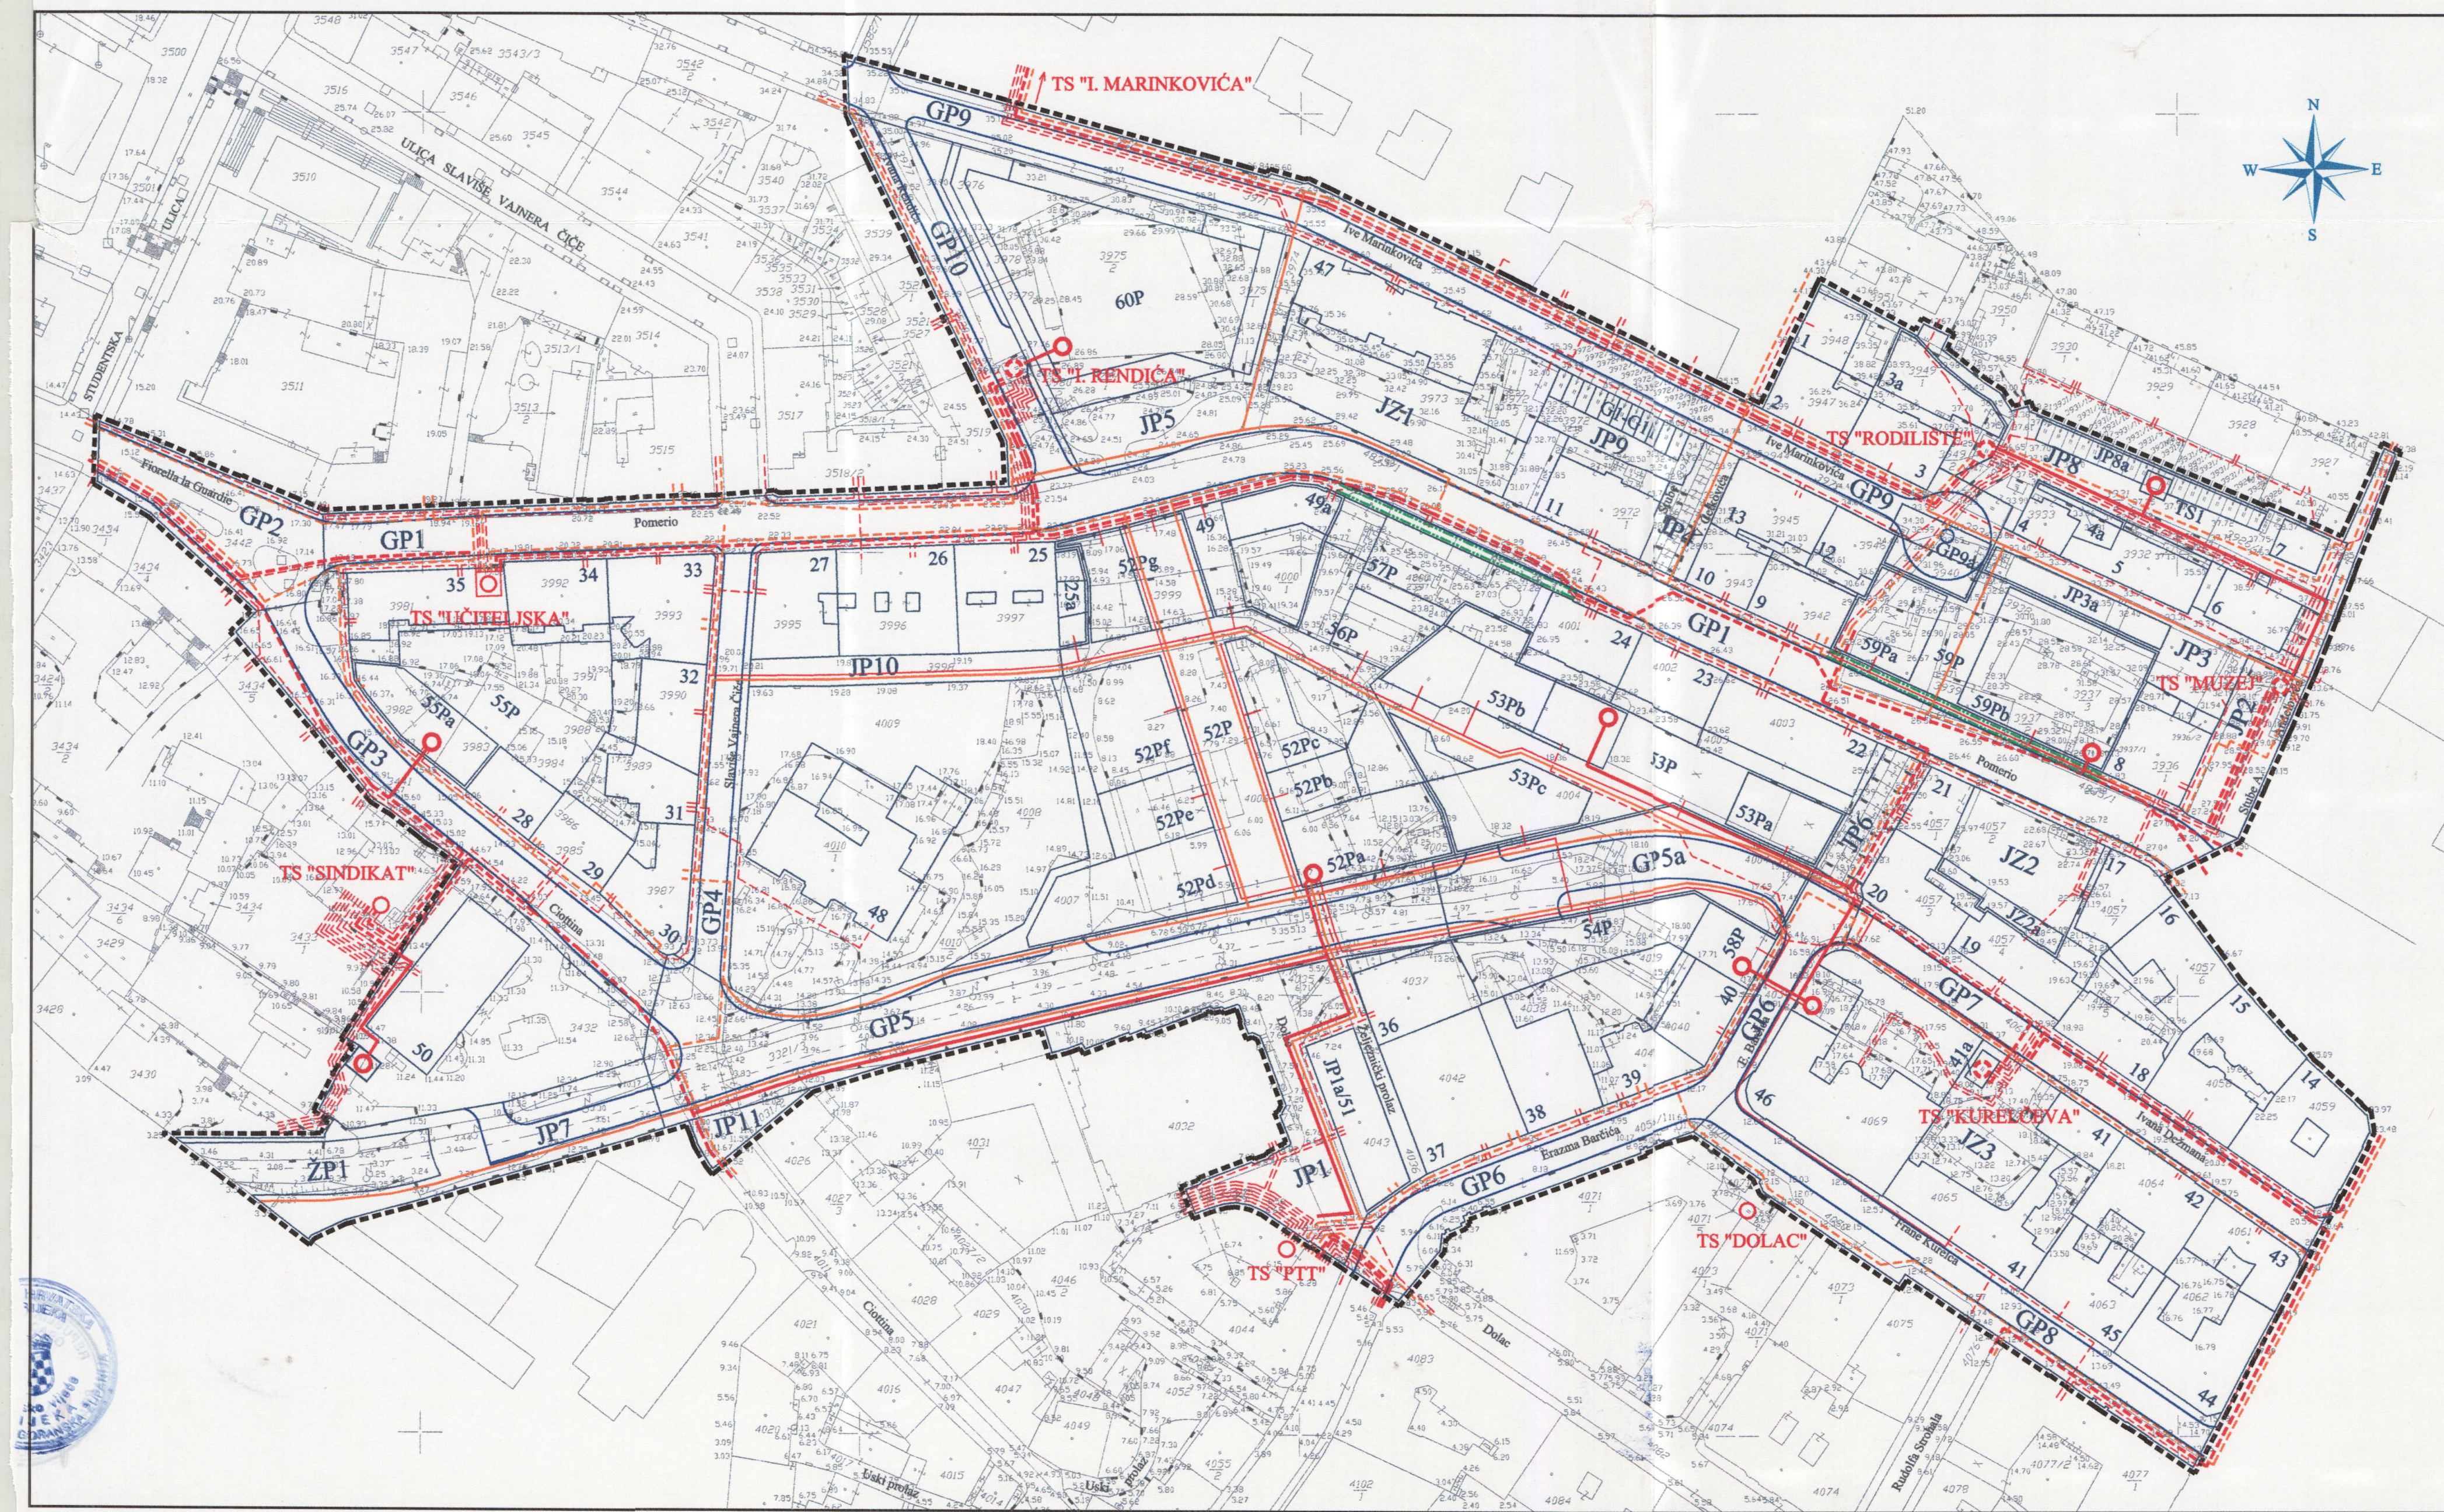


DETALJNI PLAN UREĐENJA PODRUČJA

ZAGRAD

RIJEKA

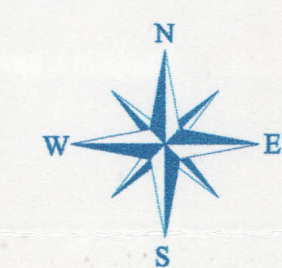

Županija	PRIMORSKO - GORANSKA ŽUPANIJA	
Grad	GRAD RIJEKA	
Naziv prostornog plana:	DPU PODRUČJA "ZAGRAD" - RIJEKA	
Naziv kartografskog prikaza:	KOMUNALNA INFRASTRUKTURA ELEKTROOPSKRBA	
Broj kartografskog prikaza:	2.6.	Mjerilo kartografskog prikaza: 1:1000
Program mjera za unapređenje stanja u prostoru (službeno glasilo): "Službene novine" Županije primorsko-goranske br. 5/97	Odluka predstavničkog tijela o donošenju plana (službeno glasilo):	
Javna rasprava (datum objave): 19. listopada 1998.	Javni uvid održan od: 19. listopada 1998. do: 02. studenog 1998.	
Pečat tijela odgovornog za provođenje javne rasprave:	Odgovorna osoba za provođenje javne rasprave: Valerija Stuck, dipl. oec. <i>Sluck V.</i> (ime, prezime i potpis)	
Suglasnost na plan prema članku 22. Zakona o prostornom uređenju ("Narodne novine", br. 30/94 i 68/98), broj suglasnosti klasa: _____ datum: _____		
Pravna osoba / tijelo koje je izradilo plan:	URBANISTIČKI STUDIO RIJEKA d.o.o. PROSTORNO I URBANISTIČKO PLANIRANJE I PROJEKTOVANJE RIJEKA R. RUŽIČEVA 5/II - TELEFON I TELEFAX BR: 051-217-938, 216-189	
Pečat pravne osobe / tijela koje je izradilo plan:	Odgovorna osoba: Tatjana Rakovac, dipl. ing. arh. <i>Polv.</i> (ime, prezime i potpis)	
Koordinator plana: TATJANA RAKOVAC, dipl. ing. arh. <i>Polv.</i>	Stručni tim u izradi plana: 1. TATJANA RAKOVAC, dipl. ing. arh. _____ 2. ZDENKO NOVOSIEL, dipl. ing. arh. _____ 3. SENKO VLAH, dipl. ing. arh. _____ 4. BRANKA HRELJAC, ing. arh. _____ 5. LOVRO MATKOVIĆ, dipl. ing. el. _____ 6. VASILJKO PUHARIĆ, dipl. ing. el. _____ 7. ŽELJKA MIJOLOVIĆ, upr. ref. _____	
Istovjetnost ovog prostornog plana izvornikom ovjerava:	Predsjednik predstavničkog tijela: <i>venfonij</i> (ime, prezime i potpis) ZORICA BERKOVIC Pečat nadležnog tijela:	