


ZAGRAD

RIJEKA

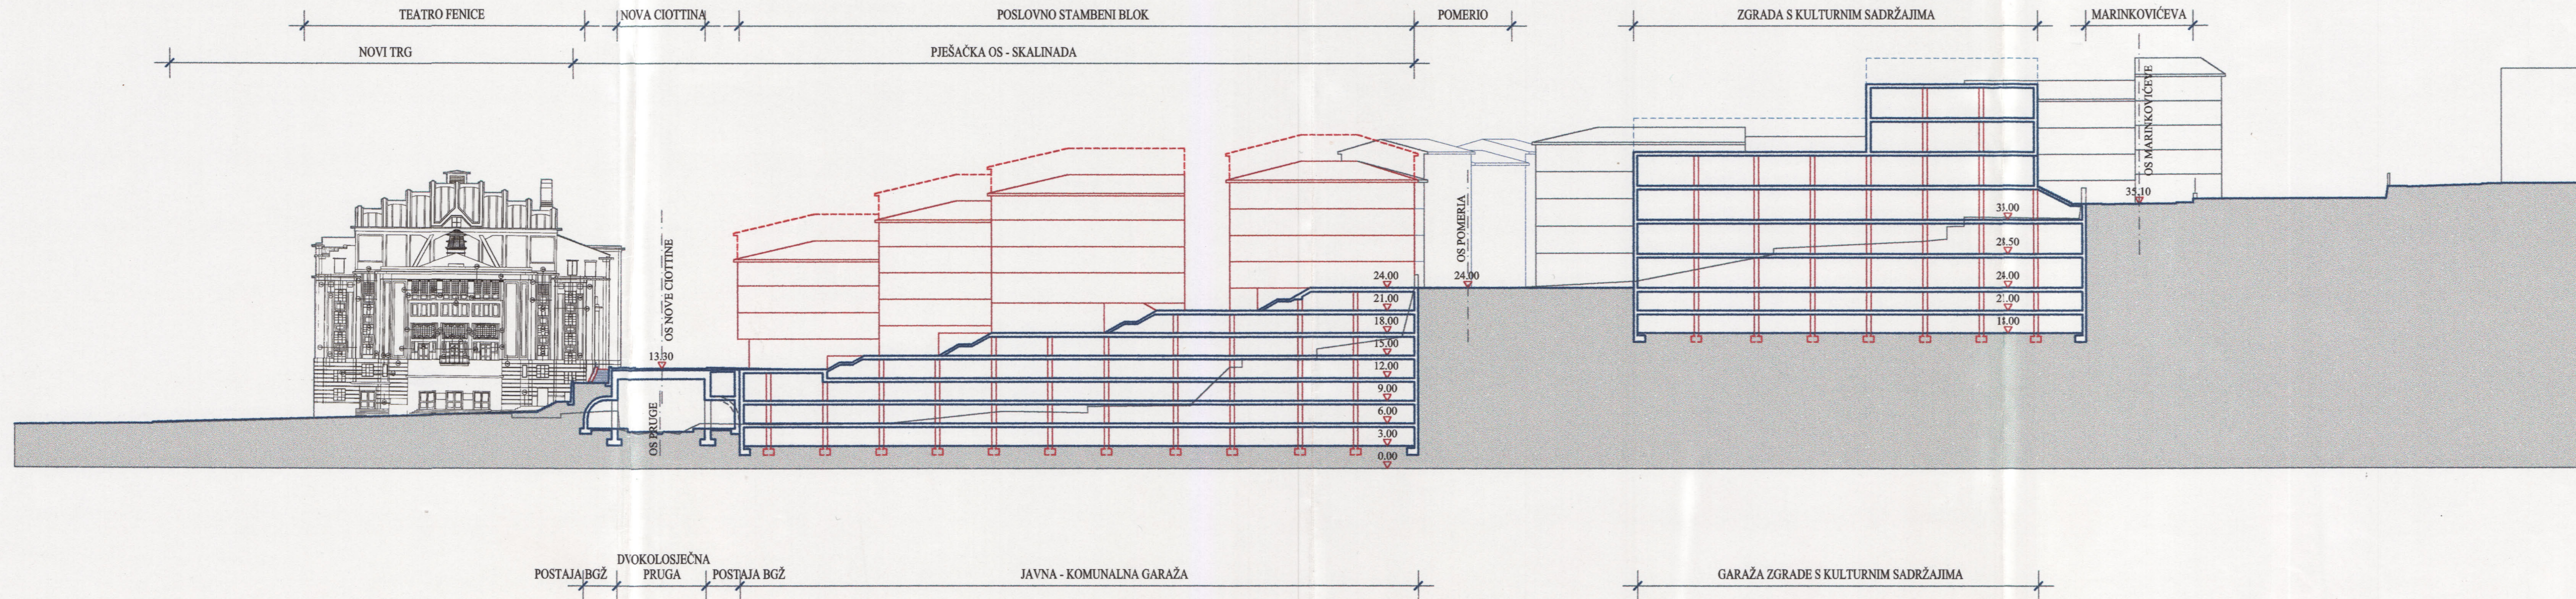

Županija	PRIMORSKO - GORANSKA ŽUPANIJA	
Grad	GRAD RIJEKA	
Naziv prostornog plana:	DPU PODRUČJA "ZAGRAD" - RIJEKA	
Naziv kartografskog prikaza:	PRESJEK U OSI PRIMARNOG PJEŠAČKOG PRAVCA	
Broj kartografskog prikaza:	7.	Mjerilo kartografskog prikaza: 1:500
Program mjera za unapređenje stanja u prostoru (službeno glasilo): "Službene novine" Županije primorsko-goranske br. 5/97	Odluka predstavničkog tijela o donošenju plana (službeno glasilo):	
Javna rasprava (datum objave): 19. listopada 1998.	Javni uvid održan od: 19. listopada 1998. do: 02. studenog 1998.	
Pečat tijela odgovornog za provođenje javne rasprave:	Odgovorna osoba za provođenje javne rasprave: VALERIJA STUCK, dipl. oec. <i>Stuck V.</i> (ime, prezime i potpis)	
Suglasnost na plan prema članku Zakona o prostornom uređenju ("Narodne novine", br. 30/94 i 68/98), broj suglasnosti klasa: _____ datum: _____		
Pravna osoba / tijelo koje je izradilo plan:	URBANISTIČKI STUDIO RIJEKA d.o.o. PROSTORNO I URBANISTIČKO PLANIRANJE I PROJEKTIRANJE R I J E K A R U Ž I Č E V A 5 / I I - T E L E F O N I T E L E F A X B R : 0 5 1 - 2 1 7 - 9 3 8 , 2 1 6 - 1 8 9	
Pečat pravne osobe / tijela koje je izradilo plan:	Odgovorna osoba: TATJANA RAKOVAC, dipl. ing. arh. <i>Rakovac T.</i> (ime, prezime i potpis)	
Koordinator plana: TATJANA RAKOVAC, dipl. ing. arh. <i>Rakovac T.</i>		
Stručni tim u izradi plana:	1. TATJANA RAKOVAC, dipl. ing. arh. 2. ZDENKO NOVOSEL, dipl. ing. arh. 3. SENKO VLAH, dipl. ing. grad. 4. BRANKA HRELJAC, ing. arh. 5. LOVRO MATKOVIĆ, dipl. ing. el. 6. VASILJKO PUHARIĆ, dipl. ing. el. 7. ŽELJKA MIJOLOVIĆ, upr. ref.	
Pečat predstavničkog tijela:	Predsjednik predstavničkog tijela: <i>Zorka Berković</i> (ime, prezime i potpis) ZORICA BERKOVIĆ	
Istovjetnost ovog prostornog plana s izvornikom ovjerava: (ime, prezime i potpis)	Pečat nadležnog tijela:	