


Datum: veljača 08.

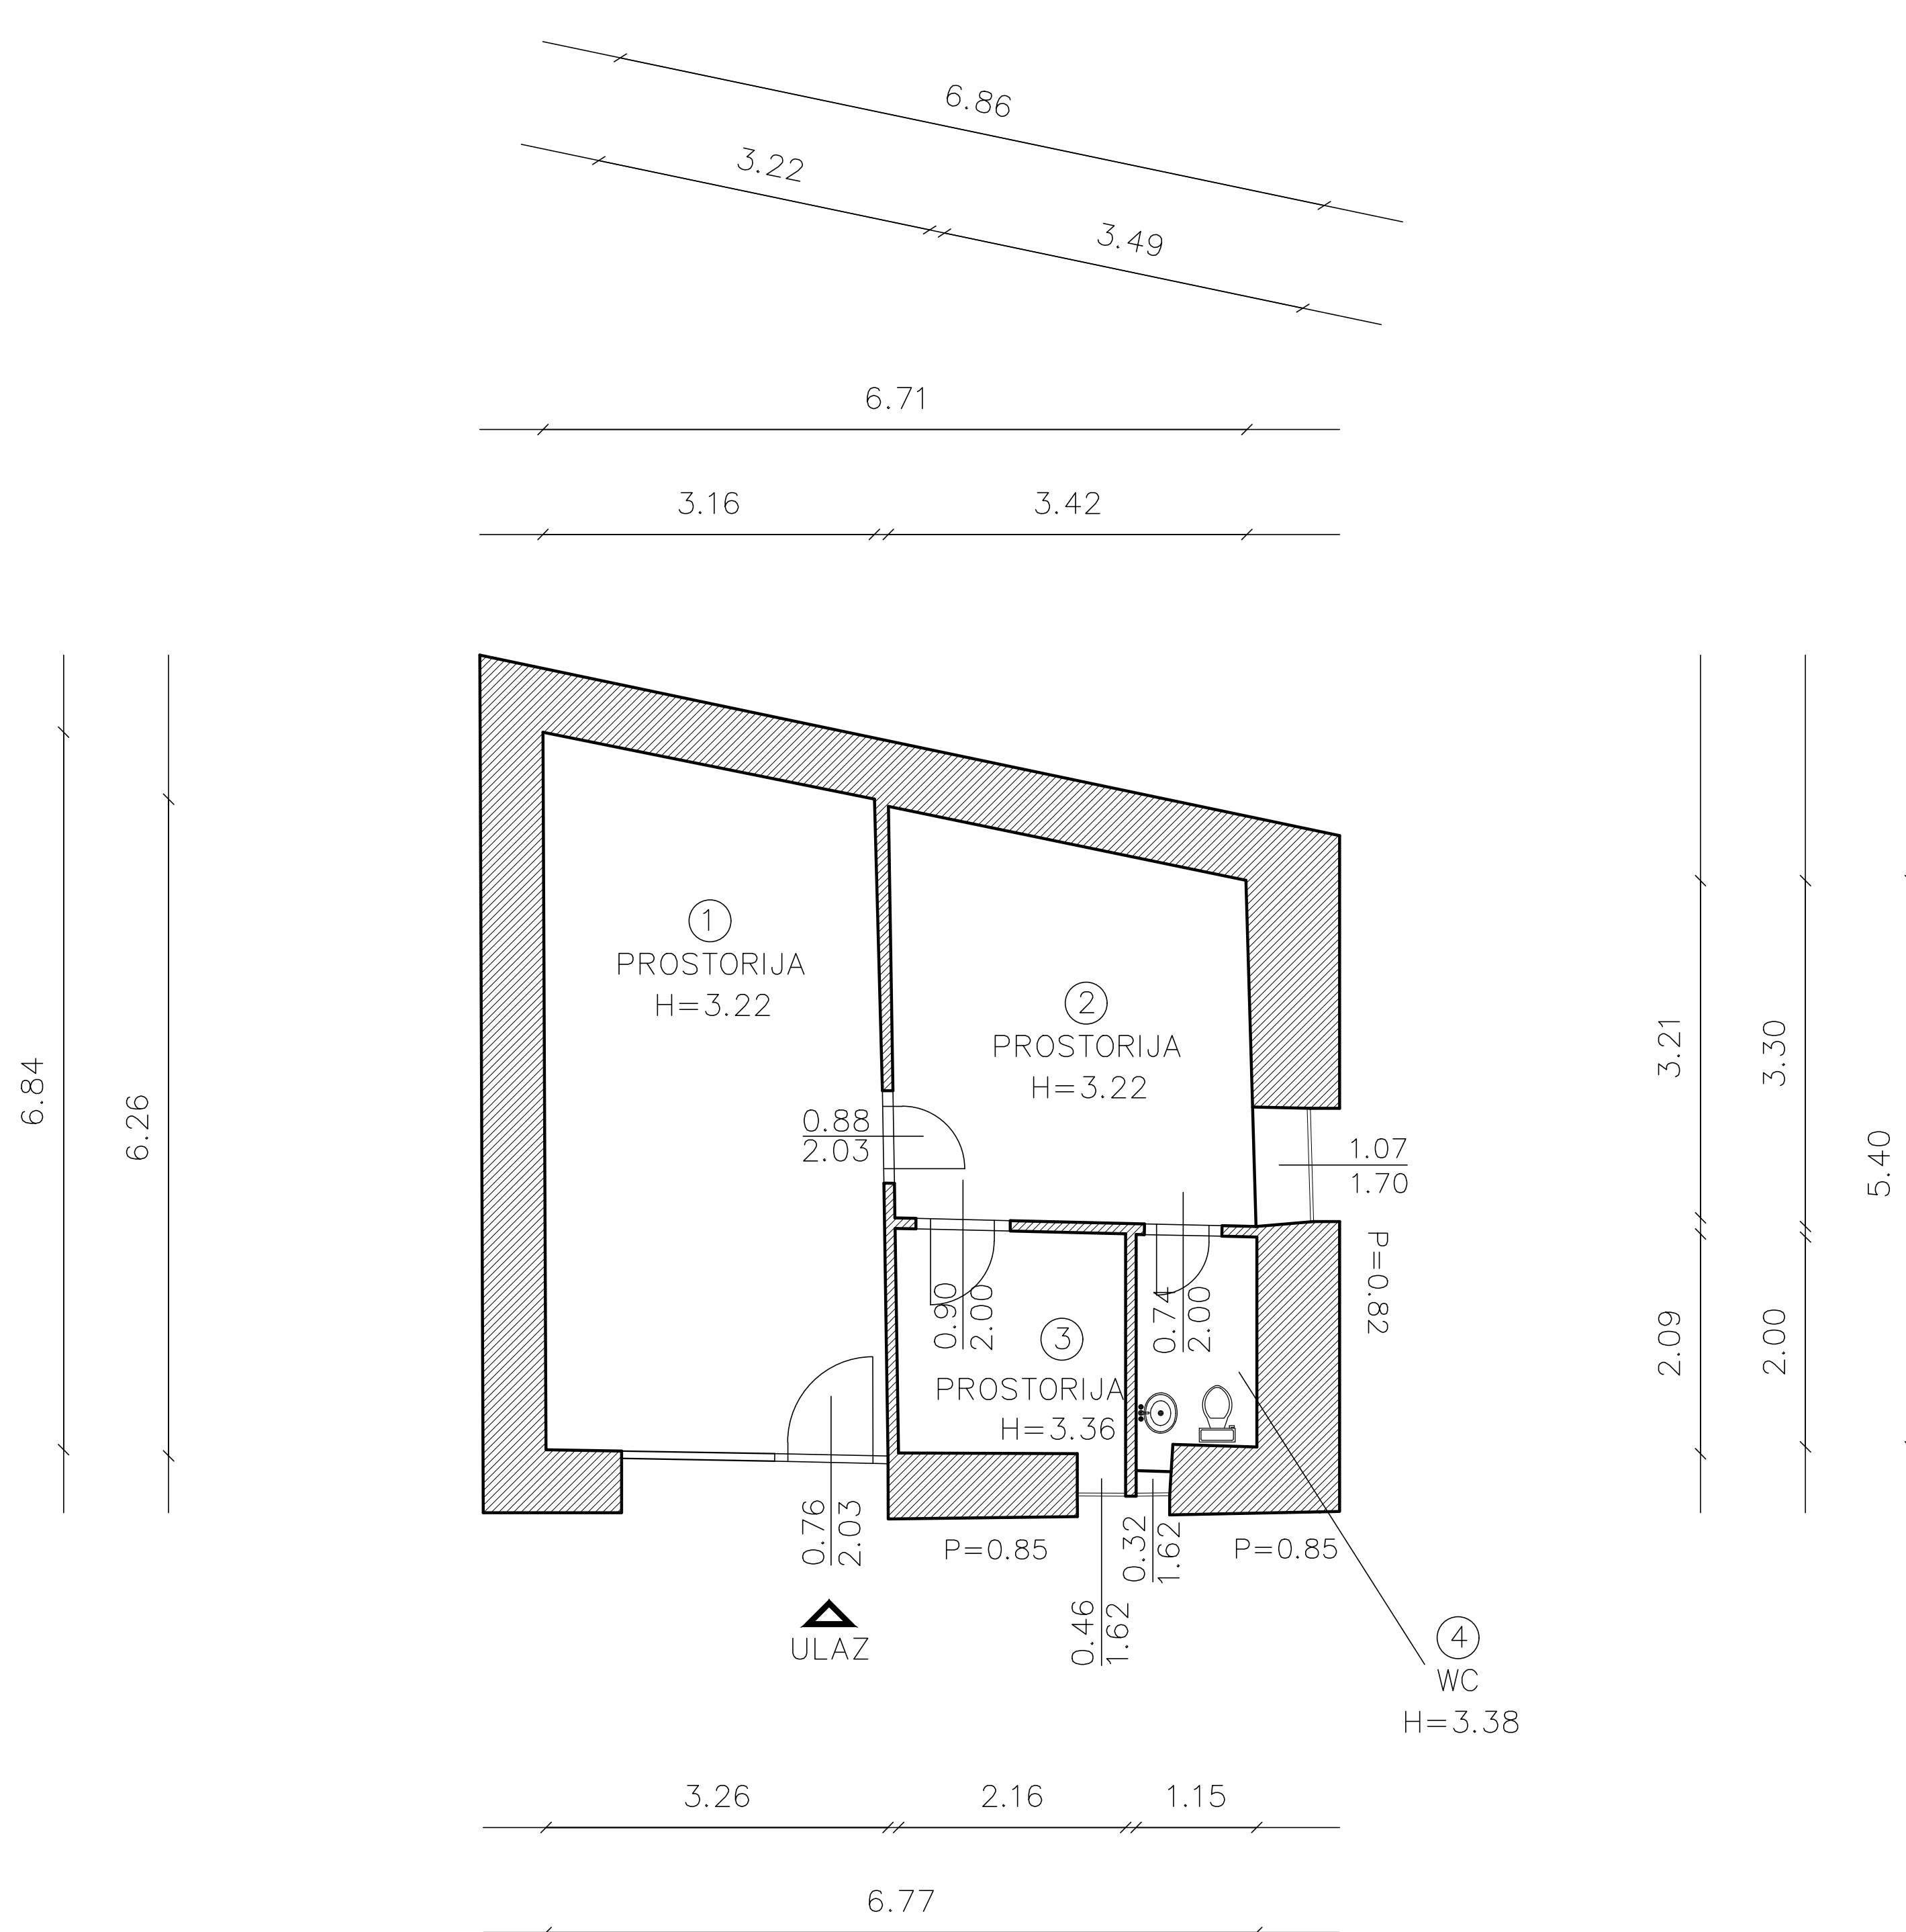


BROJ	PROSTORIJA	POVRŠINA m ²
1	prostorija	21.12 m ²
2	prostorija	12.42 m ²
3	prostorija	4.88 m ²
4	WC	2.46 m ²
5		
6		
7		
8		
9		

40.88 m²

INFRASTRUKTURA	STANJE
STRUJA	DA
VODA	DA
KANALIZACIJA	DA
PTT	NE
PLIN	NE
CENTRALNO GRIJANJE	NE
DIMNJAK	NE
KLIMA	NE
PRILAZ DOSTAVNOG VOZILA	DA

Površina upisana u vlasničkom listu iznosi 41,83 m².

Izradila :

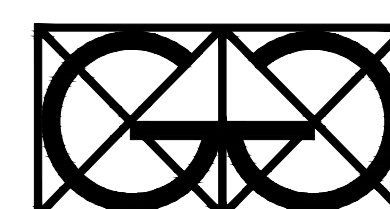

"Geo Grupa" d.o.o.
Zagreb, Savska c. 144 a

GRAD RIJEKA

Odjel gradske uprave za gospodarenje imovinom

IZMJERA POSLOVNOG PROSTORA

Adresa prostora: PODPINJOL 5/A

ID prostora: 201159

Mjerilo: M 1:100

Datum: studeni 2020.

Kontrolirala: Dolores Alić ing.građ.