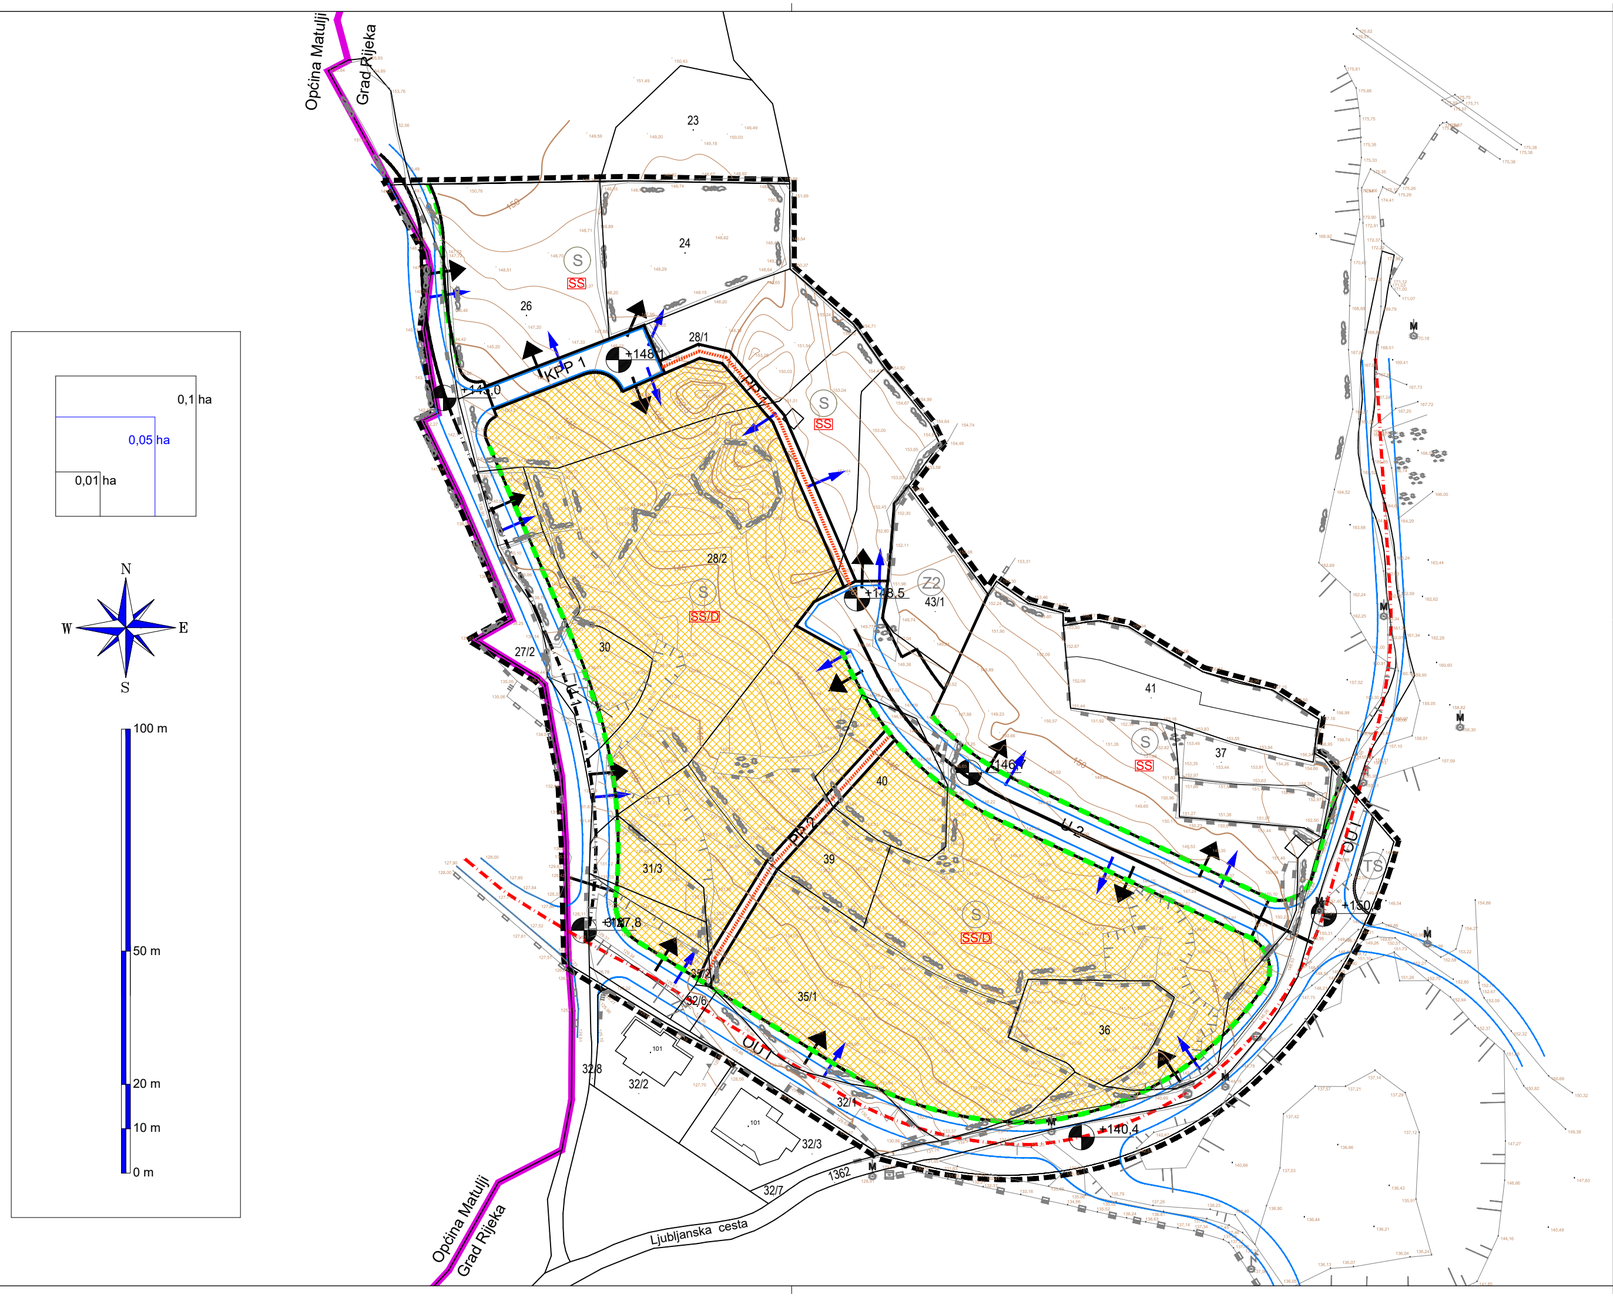

GRANICE

- Granica obuhvata prostornog plana
- Gradska/ općinska granica

NAČIN GRADNJE

- Glavni regulacijski pravci
- SS/D — Samostojeće i dvojne zgrade
- SS — Samostojeće zgrade
- Područje u kojem je moguće osigurati parkirna mjesta u garaži na zasebnoj građevnoj čestici

PROMET

- Ostala ulica gradskog značaja - postojeća
- Ostala ulica u naselju - postojeća / planirana
- Kolno pristupni put
- Pješačke staze
- OU I — Planska oznaka prometnice
- +150,0 — Približna kota nivelete prometnice

PRIKLJUČENJE GRAĐEVNE ČESTICE NA KOMUNALNU I PROMETNU INFRASTRUKTURU

- Priključenje na javnu kolnu površinu
- Priključenje na komunalnu infrastrukturu

Naziv prostornog plana:
URBANISTIČKI PLAN UREĐENJA DIJELA STAMBENOG PODRUČJA PAVLOVAC

Županija: Primorsko-goranska
Grad: Rijeka

Naziv kartografskog prikaza: **NAČIN I UVJETI GRADNJE**

Broj kartografskog prikaza: **4.**

Mjerilo kartografskog prikaza: **1:1000**

Odluka o izradi Plana: (Službene novine grada Rijeke br. 7/19)	Odluka Gradskog vijeća o donošenju plana: (Službene novine grada Rijeke br. 8/21)
Javna rasprava održana: od 21.12.2020. do 20.01.2021.	Javno izlaganje održano: 12.01.2021.
Pečat tijela odgovornog za provođenje javne rasprave:	Odgovorna osoba za provođenje javne rasprave: Ivna Grabovac, mag.ing.arch.

Suglasnost na plan prema članku 108. Zakona o prostornom uređenju (NN br. 153/13, 65/17, 114/18, 39/19, 98/19):
Kl.: 350-02/21-13/28, Ur.br.: 531-06-1-1-21-4, od 29. ožujka 2021.

Pravna osoba/tijelo koje je izradilo plan:
Kabinet d.o.o., Janka Polića Kamova 28, 51000 Rijeka - HR
Tel: 099 2169 401 Email: kabinet.doo@gmail.com

kabinet d.o.o. rijeka

Pečat pravne osobe koja je izradila plan:	Odgovorna osoba: Borko Zugan, dipl.ing.arh.	Stručni tim u izradi plana: 1. Luka Španjol, dipl.ing.građ. 2. Ivan Mužić, dipl.ing.el. 3. Davor Žanetić, dipl.ing.stroj. 4. Dejan Jakac, dipl.iur. 5. Senko Vlah, dipl.ing.građ.
Odgovorni voditelj: Borko Zugan, dipl.ing.arh.		
Pečat Gradskog vijeća:		Predsjednik Gradskog vijeća: Andrej Poropat
Istovjetnost ovog prostornog plana s izvornikom ovjerava: dr. sc. Srđan Škunca, dipl.ing.arh. i građ.		Pečat nadležnog tijela: