




**PROJEKTIRANJE  
NADZOR  
INŽENJERING  
MARKETING**

ŽUKNICA  
51221

50  
KOSTRENA

Rijeka, svibanj 2007.

IZMJERA POSLOVNOG PROSTORA – Zanonova 1/ I Kat, Rijeka

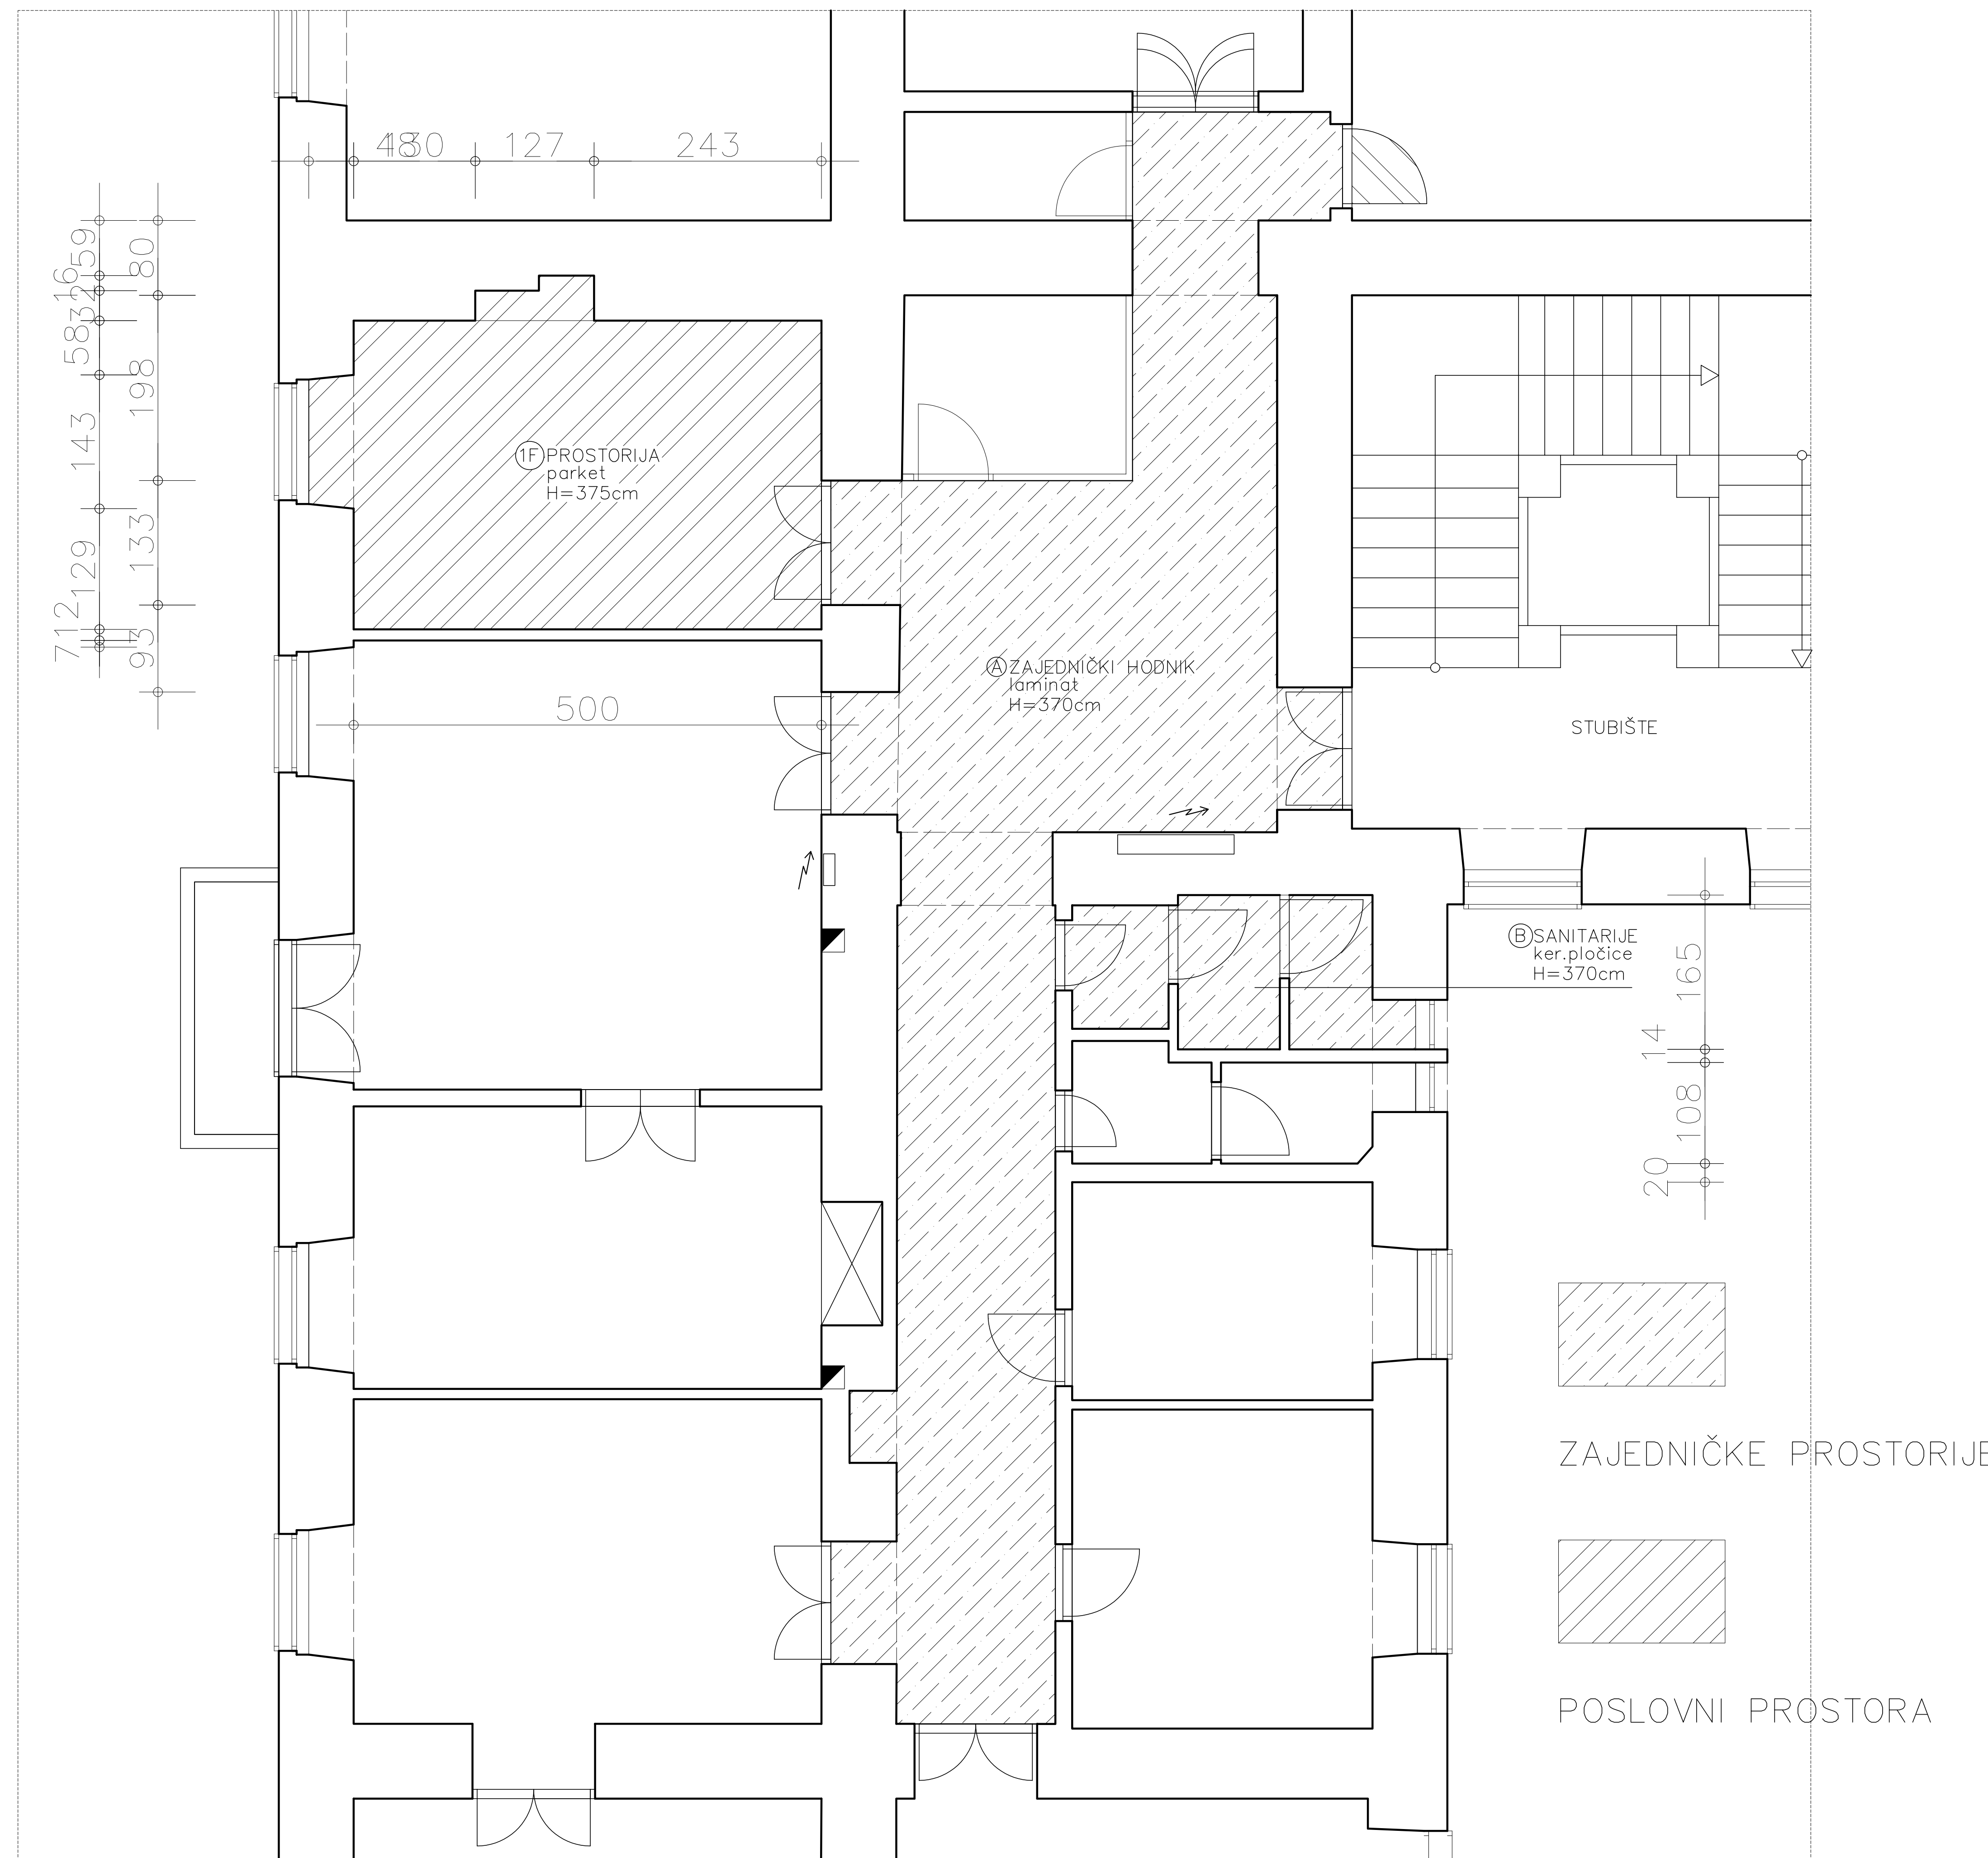

BROJ	PROSTORIJA	POVRŠINA m <sup>2</sup>
1F	PROSTORIJA	17,67 m <sup>2</sup>
A	ZAJEDNIČKI HODNIK 42,14 m <sup>2</sup> (PRIPADAJUĆI DIO 6,00%)	2,55 m <sup>2</sup>
B	ZAJEDNIČKE SANITARIJE 4,87 m <sup>2</sup> (PRIPADAJUĆI DIO 8,00%)	0,39 m <sup>2</sup>
	UKUPNO	20,61 m <sup>2</sup>

INFRASTRUKTURA	STANJE
STRUJA	DA
VODA	DA
KANALIZACIJA	DA
PTT	DA
PLIN	NE
CENTRALNO GRIJANJE	NE
DIMNJAK	DA
KLIMA	DA
PRILAZ DOSTAVNOG VOZILA	DA

**GRAD RIJEKA**

Odjel gradske uprave za gospodarenje imovinom

**IZMJERA POSLOVNOG PROSTORA**

Adresa prostora: ZANONOVA 1 I KAT

ID prostora: 100148

Mjerilo: M 1:100

Datum: studeni 2016.

Kontrolirala: Dolores Alić ing.grad.