


**DETALJNI PLAN UREĐENJA
SPORTSKE DVORANE NA KANTRIDI
UVJETI GRADNJE
M 1:500, LIST 4.**

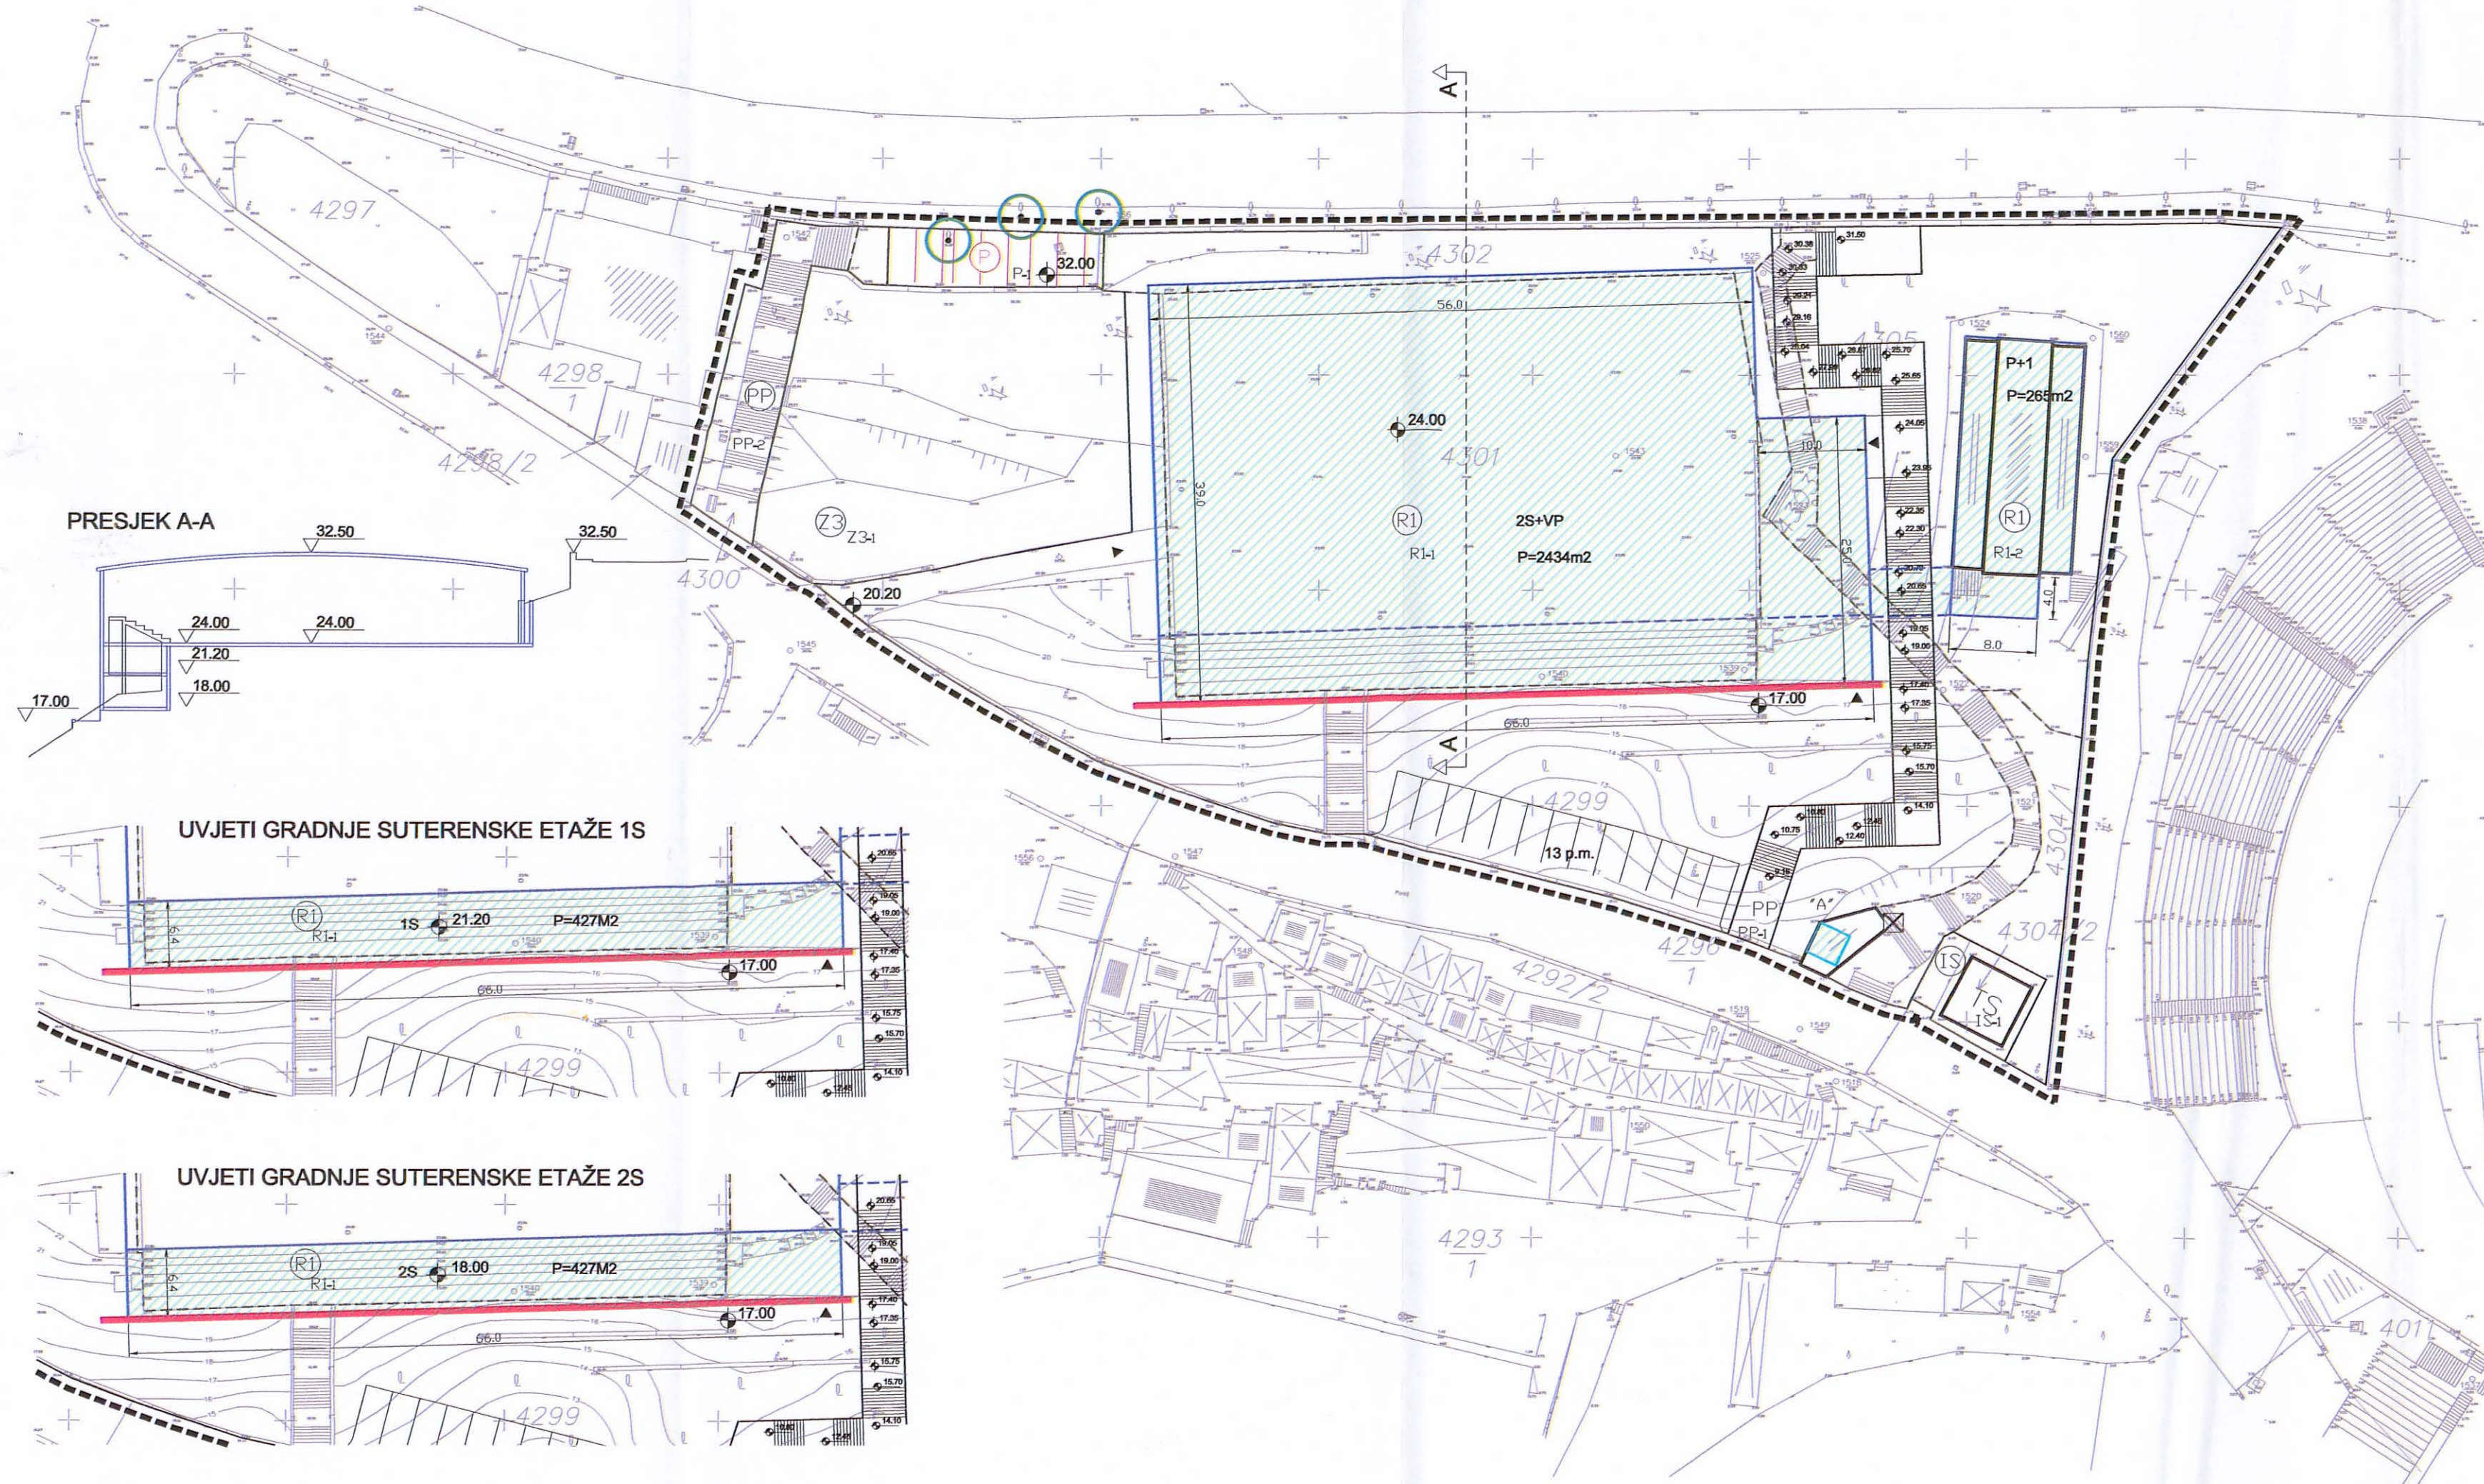

LEGENDA:

NAMJENA POVRŠINA

- ŠPORTSKO REKREACIJSKA NAMJENA
- JAVNA ZELENA POVRŠINA - VRT
- POVRŠINE INFRASTRUKTURNIH SUSTAVA
- PJEŠAČKE POVRŠINE
- JAVNO PARKIRALIŠTE

UVJETI GRADNJE:

- GRANICA OBUHVATA PLANA
- OZNAKA PARCELE
- GRANICA GRAĐEVNE ČESTICE
- POSTOJEĆA GRANICA GRAĐEVNE ČESTICE KOJA SE UKIDA
- KATNOST GRAĐEVINE
- POSTOJEĆA GRAĐEVINA
- OS CESTE
- RUBNJAK
- OSTALI ELEMENTI
- DRVO
- GRANICA GRADIVOG DIJELA ČESTICE-OSNOVNA NAMJENA
- GRANICA GRADIVOG DIJELA ČESTICE-OSTALE GRAĐEVINE
- OBVEZNI GRAĐEVNI PRAVAC
- POTPORNI ZID
- UKLANJANJE POSTOJEĆE GRAĐEVINE

Županija	PRIMORSKO GORANSKA
Grad	GRAD RIJEKA
Naziv prostornog plana:	DETALJNI PLAN UREĐENJA SPORTSKE DVORANE NA KANTRIDI
Naziv kartografskog prikaza:	UVJETI GRADNJE
Broj kartografskog prikaza:	4.
Mjerilo kartografskog prikaza:	1:500
Program mjera za unapređenje stanja u prostoru (službeno glasilo): "Službene novine" Županije primorsko-goranske br. 33/01 i 13/02	Odluka predstavničkog tijela o donošenju plana (službeno glasilo): "Službene novine" Županije primorsko-goranske br. 23/02
Javna rasprava (datum objave): 23.05.2002.	Javni uvid održan: od 03.06.2002. do 06.07.2002.
Pečat tijela odgovornog za provođenje javne rasprave:	Odgovorna osoba za provođenje javne rasprave: EDA RUMORA, dipl. ing. arh. <i>(ime, prezime i potpis)</i>
Suglasnost na plan prema članku 17. Zakona o prostornom uređenju ("Narodne novine", br.30/94 i 68/98, 61/00, 32/02), datum:	
Pravna osoba/tijelo koje je izradilo plan:	ARHITEKTONSKO-GRAĐEVINSKI ATELJE d.o.o. RIJEKA - A. MANZONI 2 TEL./FAX.: 051/331-204, E-MAIL: aga@ri.tel.hr
Pečat pravne osobe/tijela koje je izradilo plan:	Odgovorna osoba: VLADI BRALIĆ, dipl.ing.arh. Ovlašteni arhitekt: Arhitektonsko-Gravevinski Atelje d.o.o. - Rijeka br. 238 <i>(ime, prezime i potpis)</i>
Koordinator plana: VLADI BRALIĆ, dipl.ing.arh.	
Stručni tim u izradi plana:	5. RATKO MEDANIĆ, dipl.ing.cl. 6. MIRA KORLEVIĆ, dipl. ing. grad. 7. SNJEŽANA EISENKOHL, upr. ref.
Pečat predstavničkog tijela:	Predsjednik predstavničkog tijela: mr.sc. ŽELJKO GLAVAN <i>(ime, prezime i potpis)</i>
Istovjetnost ovog prostornog plana s izvornikom ovjerava: MILORAD MILOŠEVIĆ, dipl. ing. arh. <i>(ime, prezime i potpis)</i>	Pečat nadležnog tijela: