


Datum: studeni 11.

Vlasnik prostora : GRAD RIJEKA

Korisnik prostora : DUNJA BARAK SMEŠNI


Mjerilo: 1:100

IZMJERA POSLOVNOG PROSTORA – M. Albaharija 7

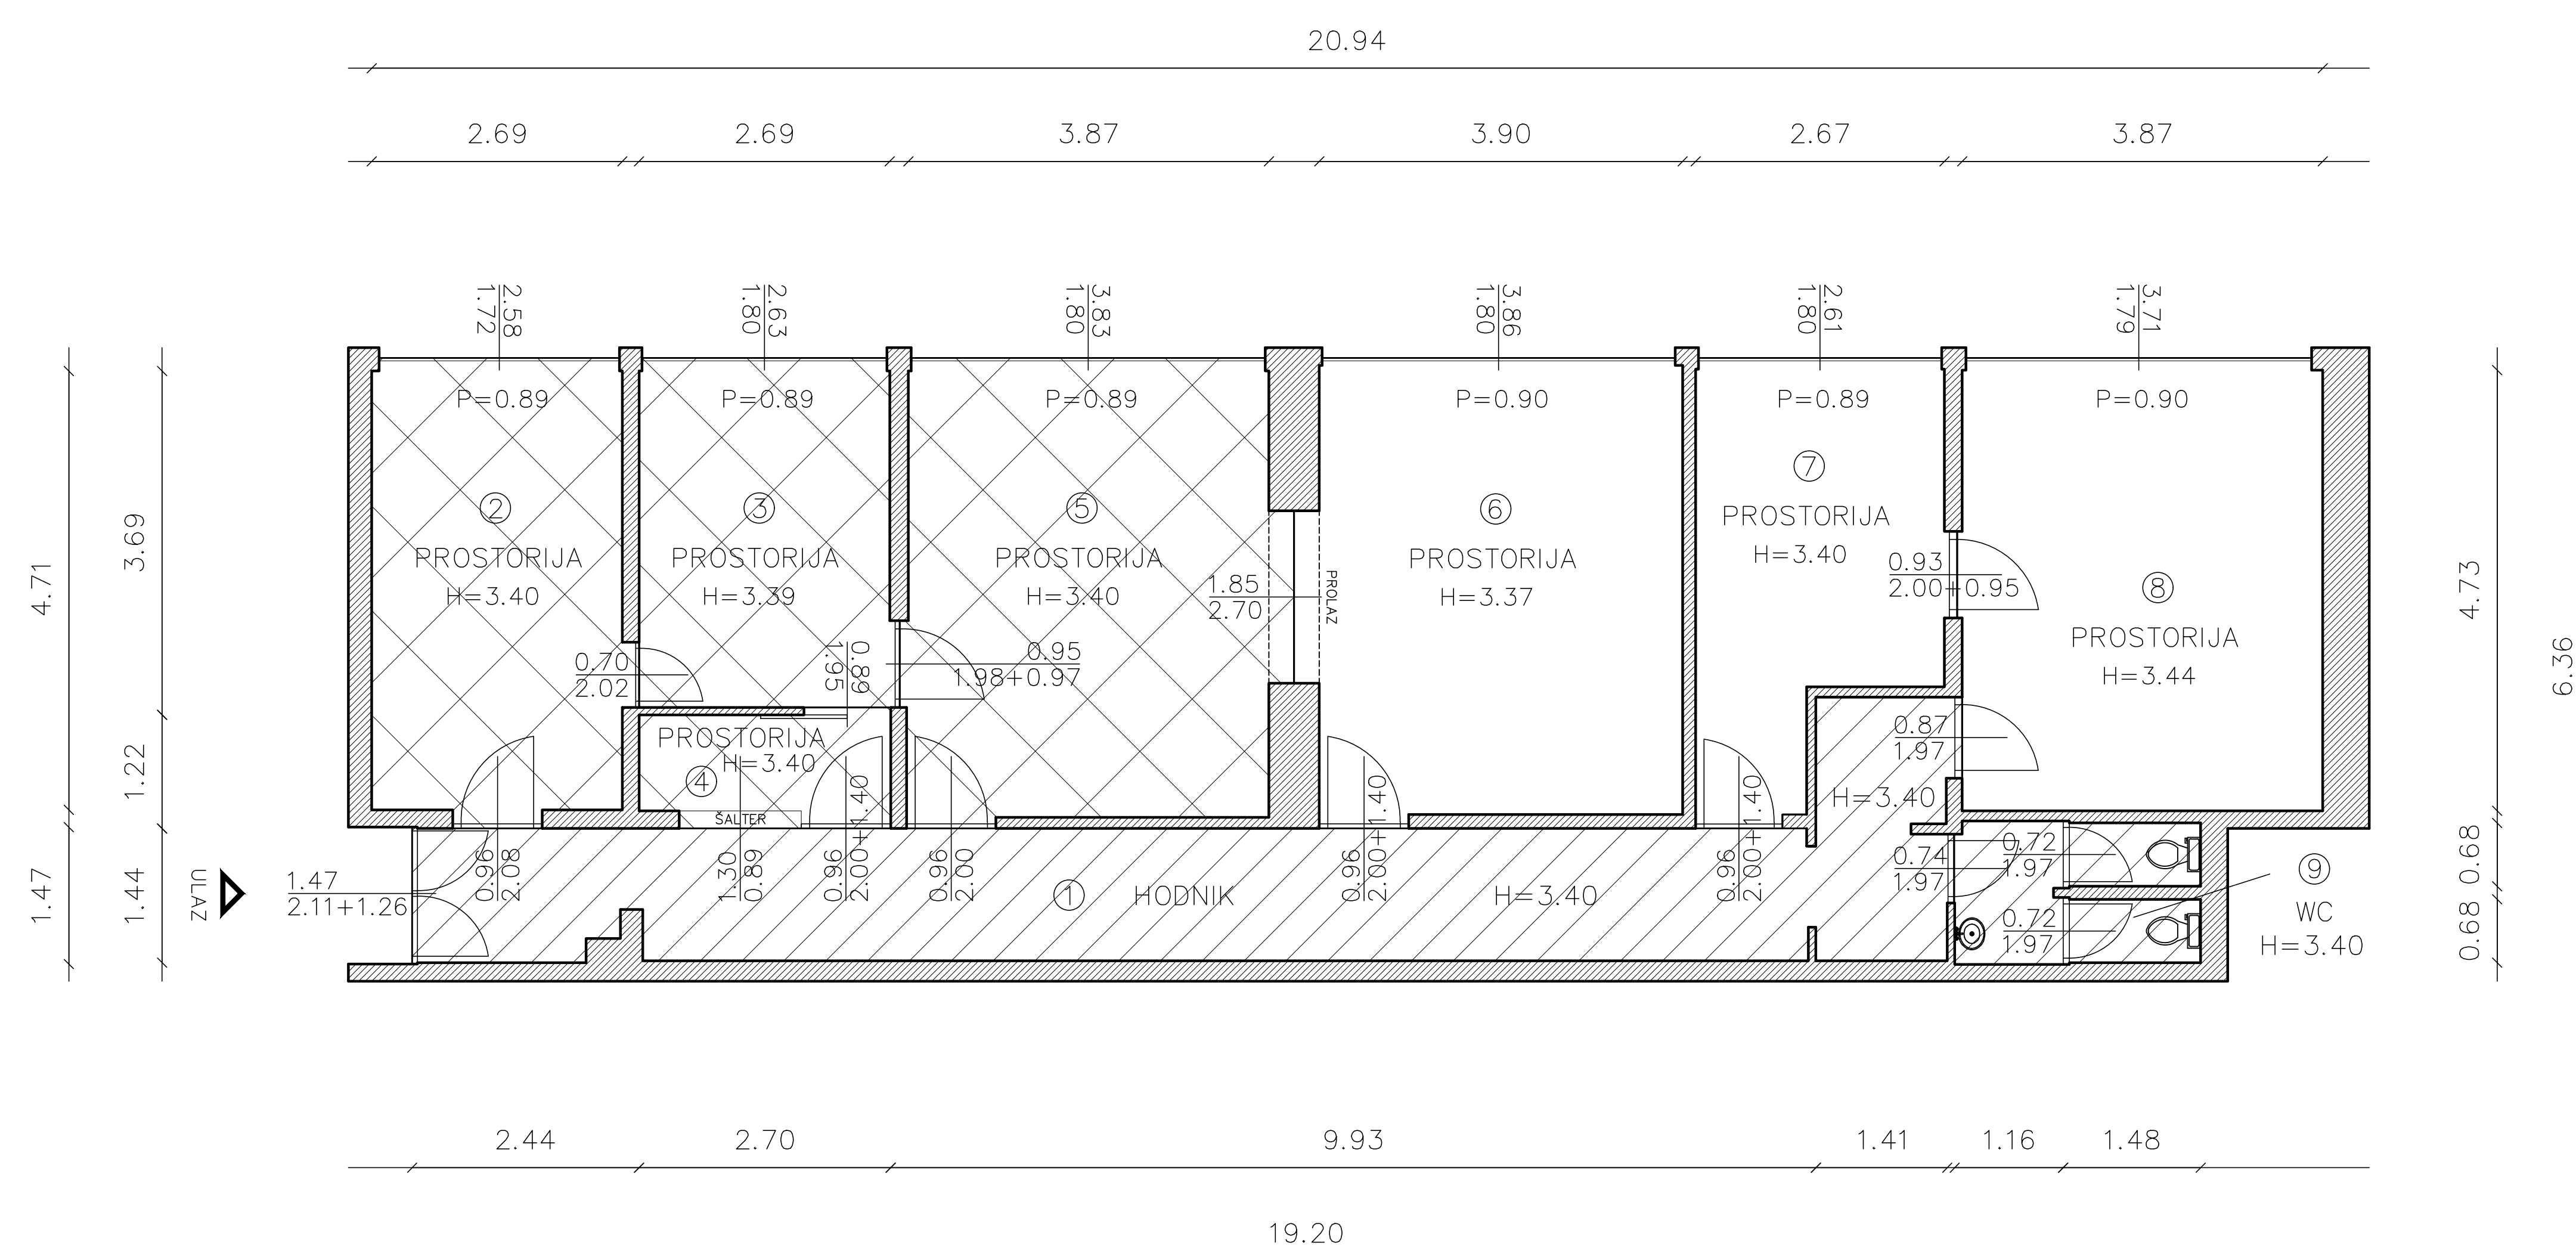

BROJ	PROSTORIJA	POVRŠINA m ²
1	zajed. hodnik (48%x25,30 m ²)	12,14 m ²
2	prostorija	13,35 m ²
3	prostorija	10,18 m ²
4	prostorija	3,29 m ²
5	prostorija	19,79 m ²
9	zajed. Wc (48%x3,79 m ²)	1,82 m ²
		60,57 m²


INFRASTRUKTURA	STANJE
STRUJA	DA
VODA	DA
KANALIZACIJA	DA
PTT	DA
PLIN	NE
CENTRALNO GRIJANJE	DA
DIMNJAK	NE
KLIMA	DA
PRILAZ DOSTAVNOG VOZILA	NE

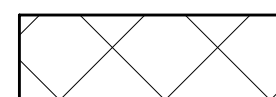 PROSTOR 1 – DUNJA BARAK SMEŠNY

 ZAJEDNIČKE PROSTORIJE

Uredila: Tajana Jukić Neznanović

Izradila :

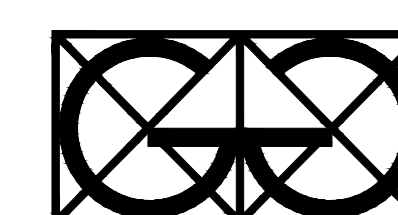

"Geo Grupa" d.o.o.
Zagreb, Savska c. 144 a

GRAD RIJEKA
Odjel gradske uprave za gospodarenje imovinom

IZMJERA POSLOVNOG PROSTORA

Adresa prostora: MOŠE ALBAHARIJA 7

ID prostora: 201038

Mjerilo: M 1:100

Datum: listopad 2018.

Izmjenila: Dolores Alić ing.grad.

LIST 1/1