


Datum: prosinac 07.

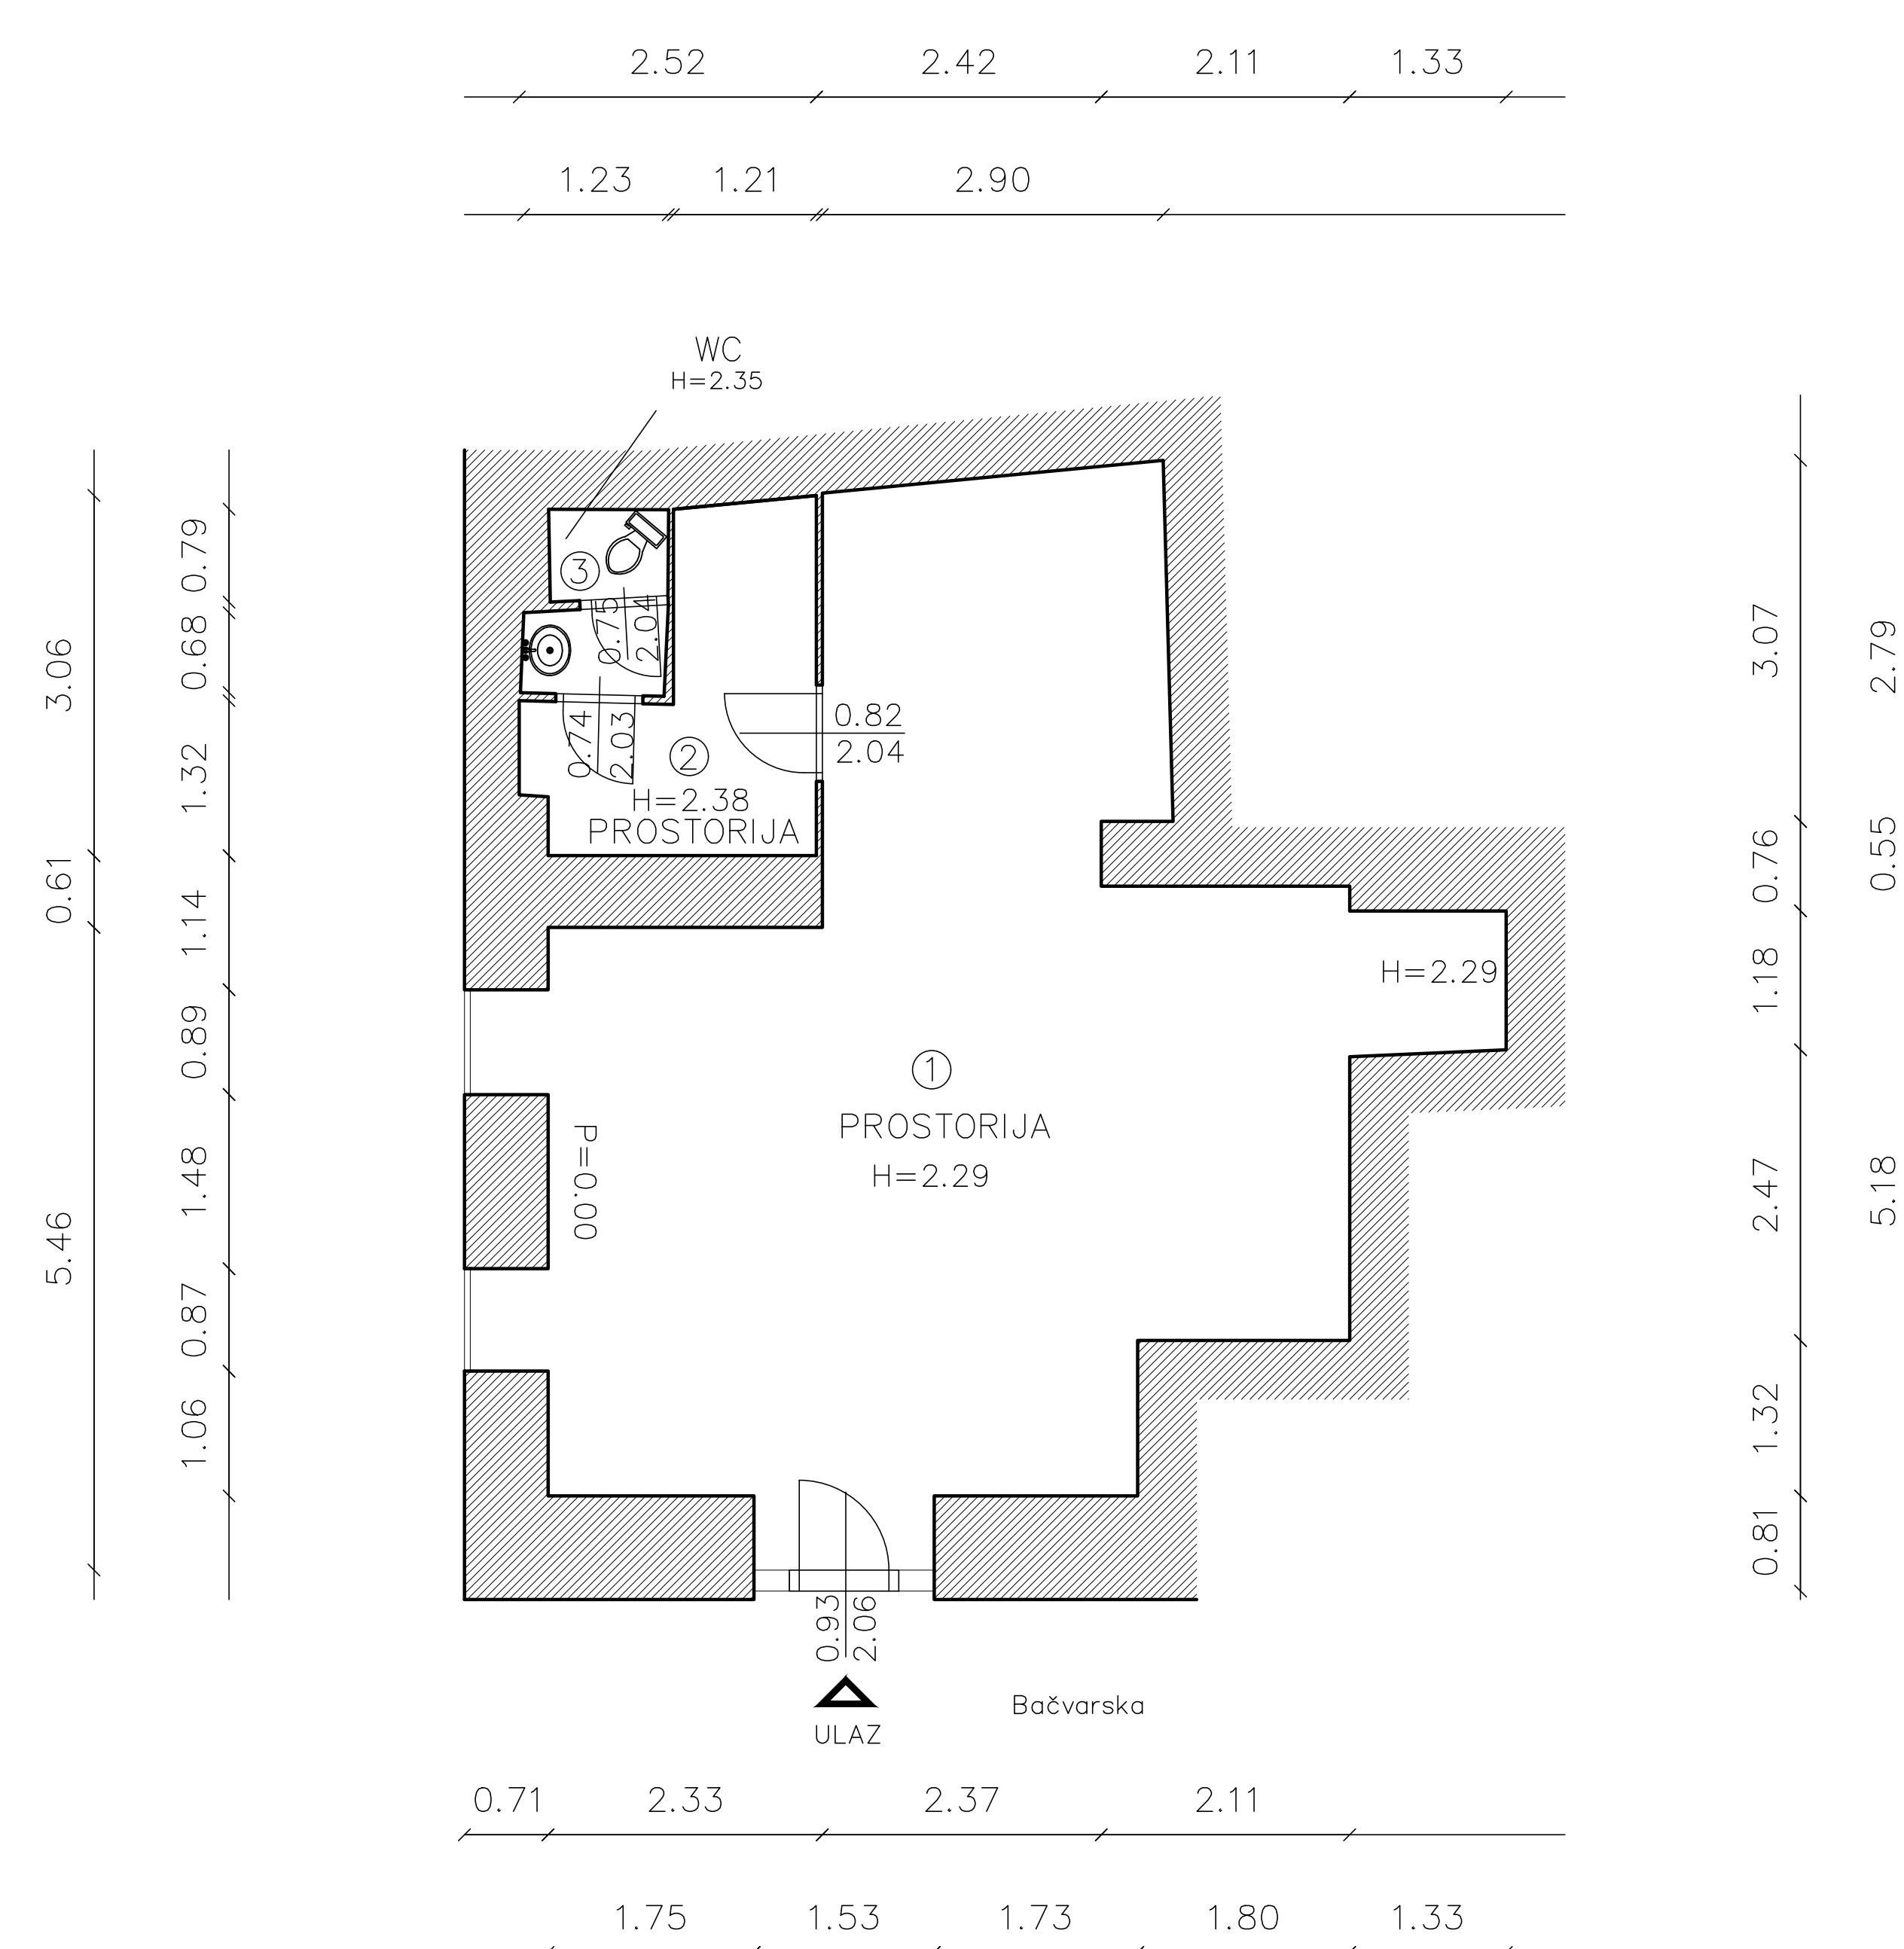


BROJ	PROSTORIJA	POVRŠINA m ²
1	prostorija	45,74 m ²
2	prostorija	5,31 m ²
3	WC	1,72 m ²
4		
5		m ²
6		m ²
7		m ²
8		m ²
9		m ²
		52,77 m²

INFRASTRUKTURA	STANJE
STRUJA	DA
VODA	DA
KANALIZACIJA	DA
PTT	DA
PLIN	NE
CENTRALNO GRIJANJE	NE
DIMNJAK	NE
KLIMA	DA
PRILAZ DOSTAVNOG VOZILA	DA

GRAD RIJEKA	
Odjel gradske uprave za gospodarenje imovinom	
IZMJERA POSLOVNOG PROSTORA	
Adresa prostora:	BAČVARSKA 1/B
ID prostora:	200044
Mjerilo:	M 1:100
Datum:	rujan 2021.
Kontrolirala:	Dolores Alić ing.grad.

Izradila :

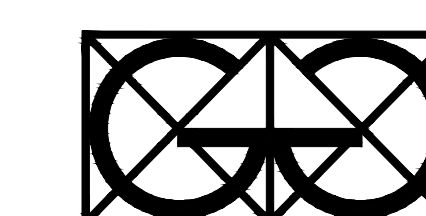

"Geo Grupa" d.o.o.
Zagreb, Savska c. 144 a