


Datum: RUJAN '09

Vlasnik prostora : GRAD RIJEKA
Korisnik prostora : UDRUGA ANTIFAŠISTIČKIH BORACA
Mjerilo: 1:100

IZMJERA POSLOVNOG PROSTORA – DEMETROVA 6/A

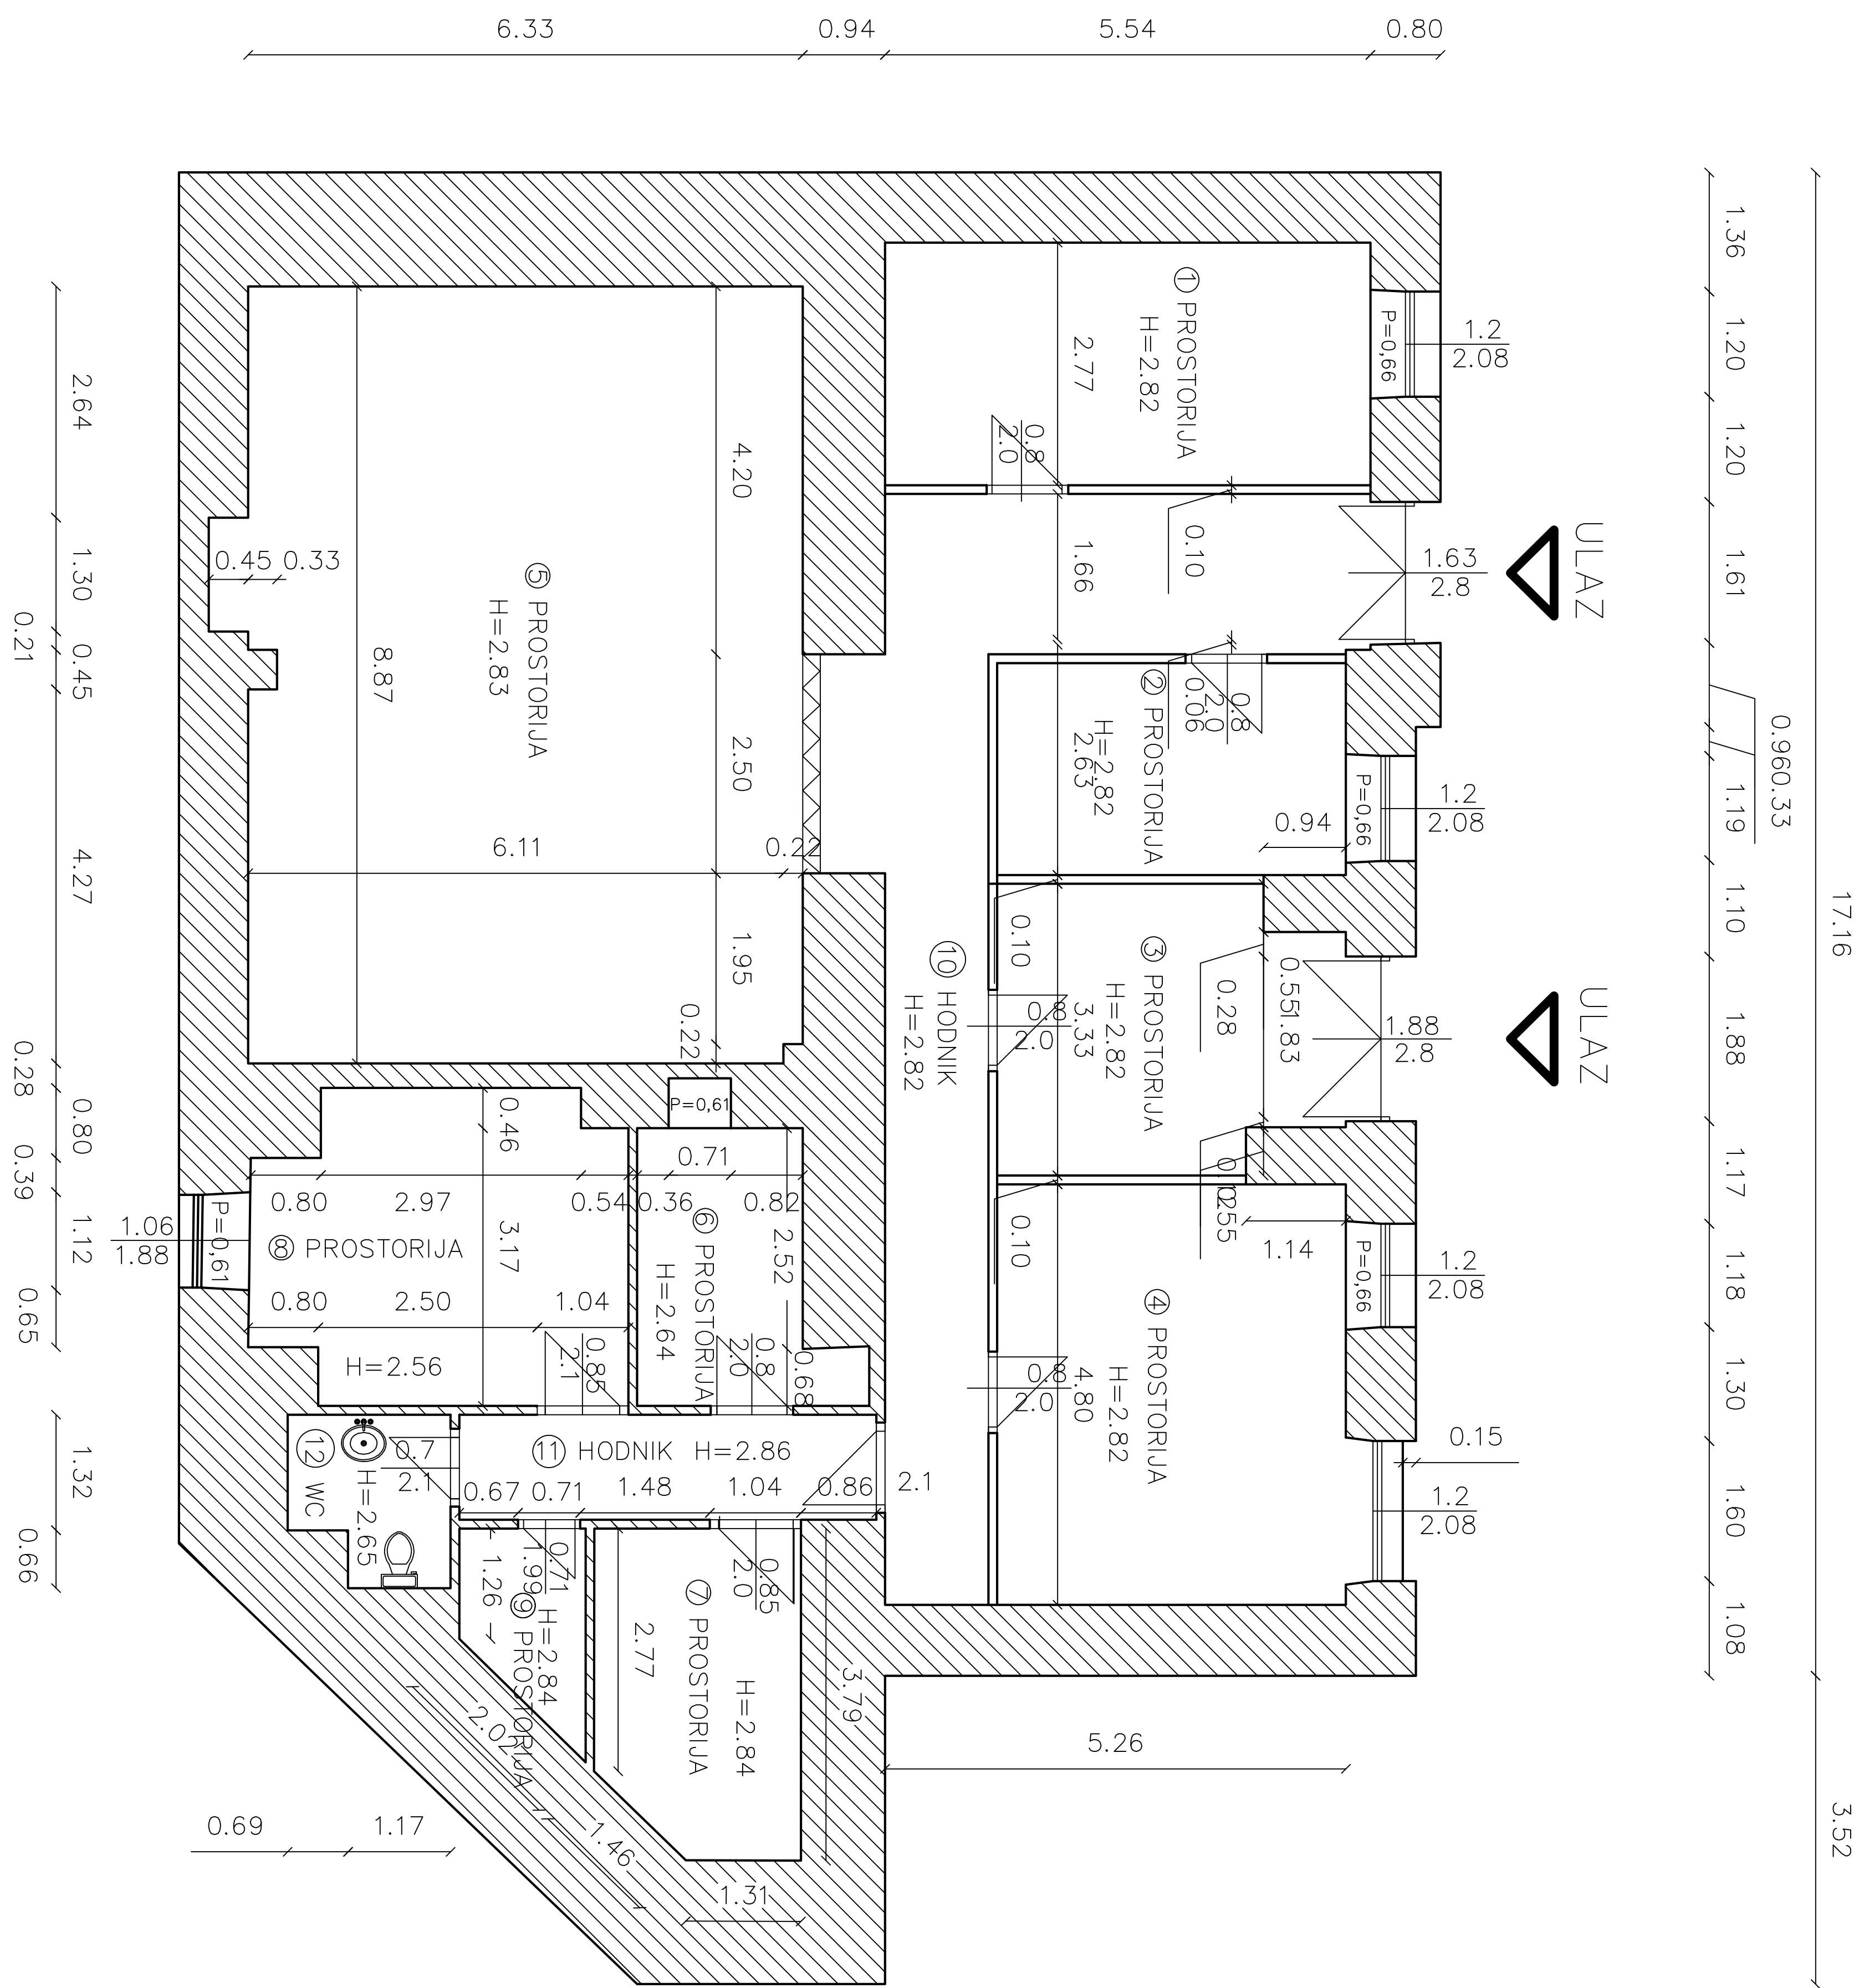

1	prostorija	15,85	m ²
2	prostorija	10,14	m ²
3	prostorija	12,88	m ²
4	prostorija	20,10	m ²
5	prostorija	56,60	m ²
6	prostorija	6,92	m ²
7	prostorija	8,53	m ²
8	prostorija	14,89	m ²
9	prostorija	2,85	m ²
10	hodnik	25,95	m ²
11	hodnik	5,65	m ²
12	WC	3,23	m ²
		183,59	m ²

STRUKA	DA
VODA	DA
KANALIZACIJA	DA
PTT	DA
PLIN	NE
CENTRALNO GRIVANJE	NE
DIMNJAK	DA
KLIMA	NE
PRIJLAZ DOSTAVNOG VOZILA	DA

Napomena: Tlocrtne dimenzije preuzete su iz postojećeg tlocrta izrađenog od strane "Rijeka –konzalting" d.o.o., sa pečatom Nikole Lučića dipl.ing.arh., ovlaštani arhitekt.

Prema postojećem tlocrtu nacrtao: Andrej Polić ing. grad.

Izmjene unijela : Dolores Alić ing. grad., listopad 2016.