
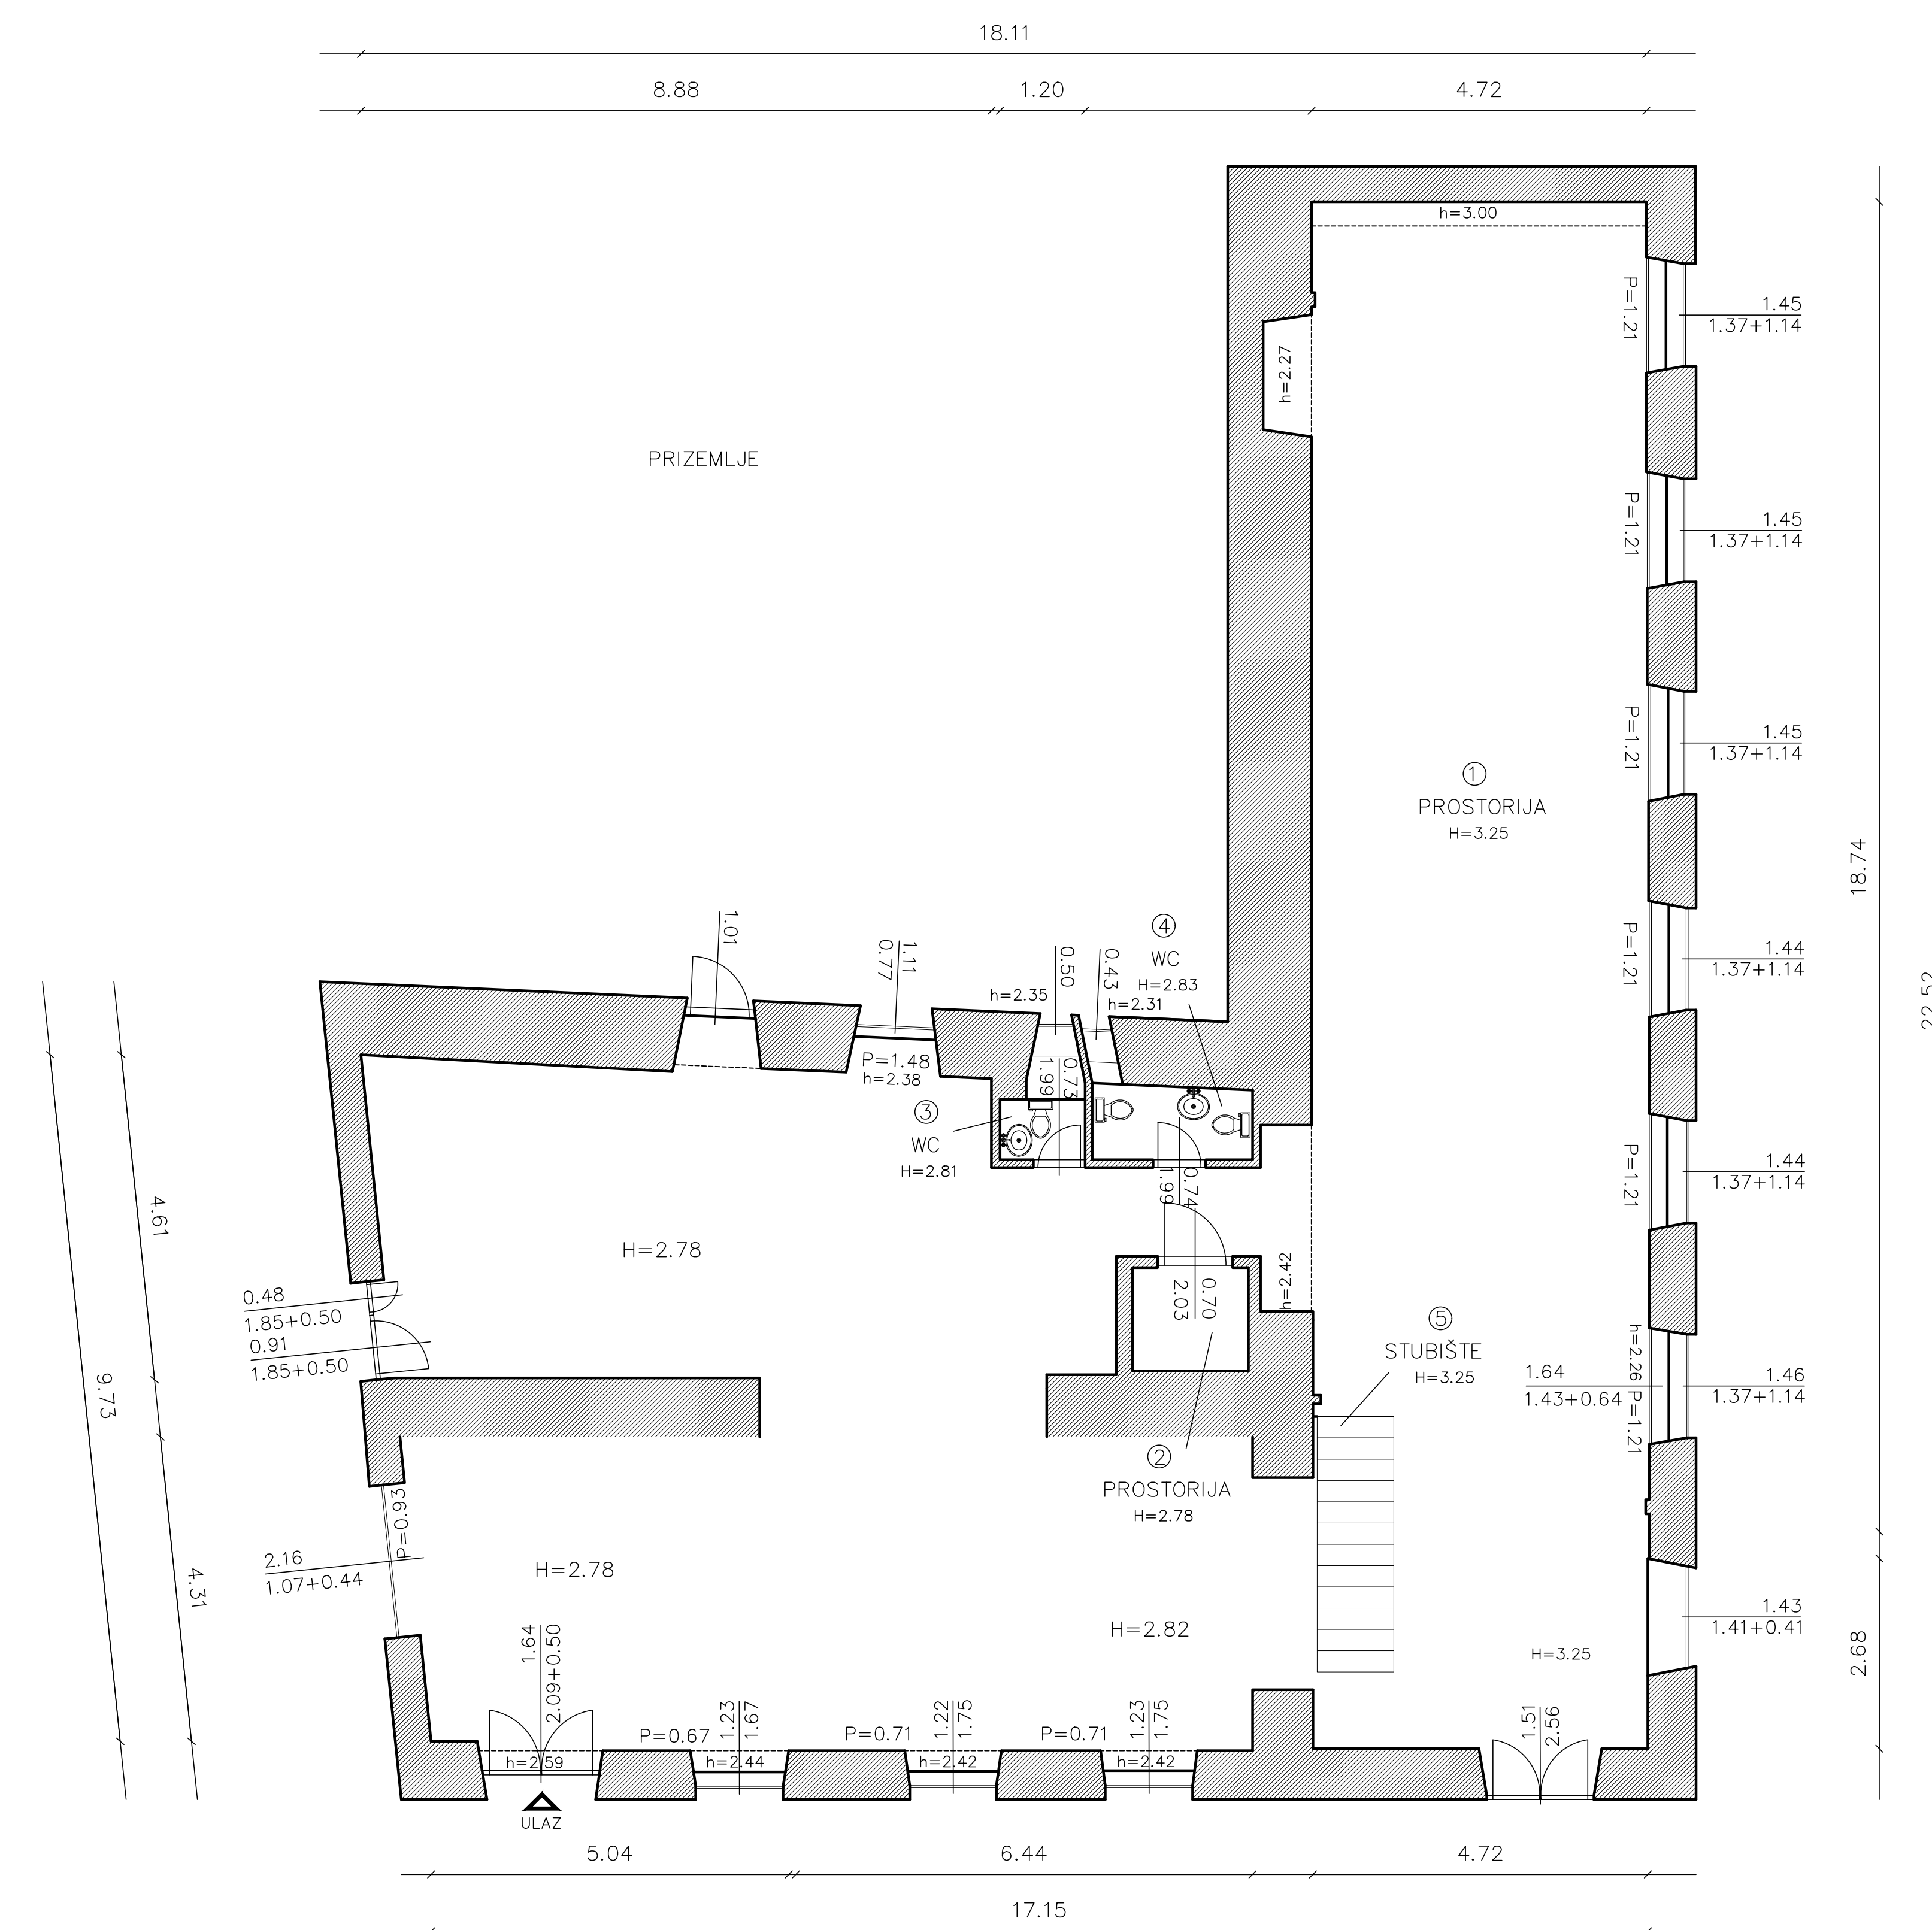


Datum: veljača 08.

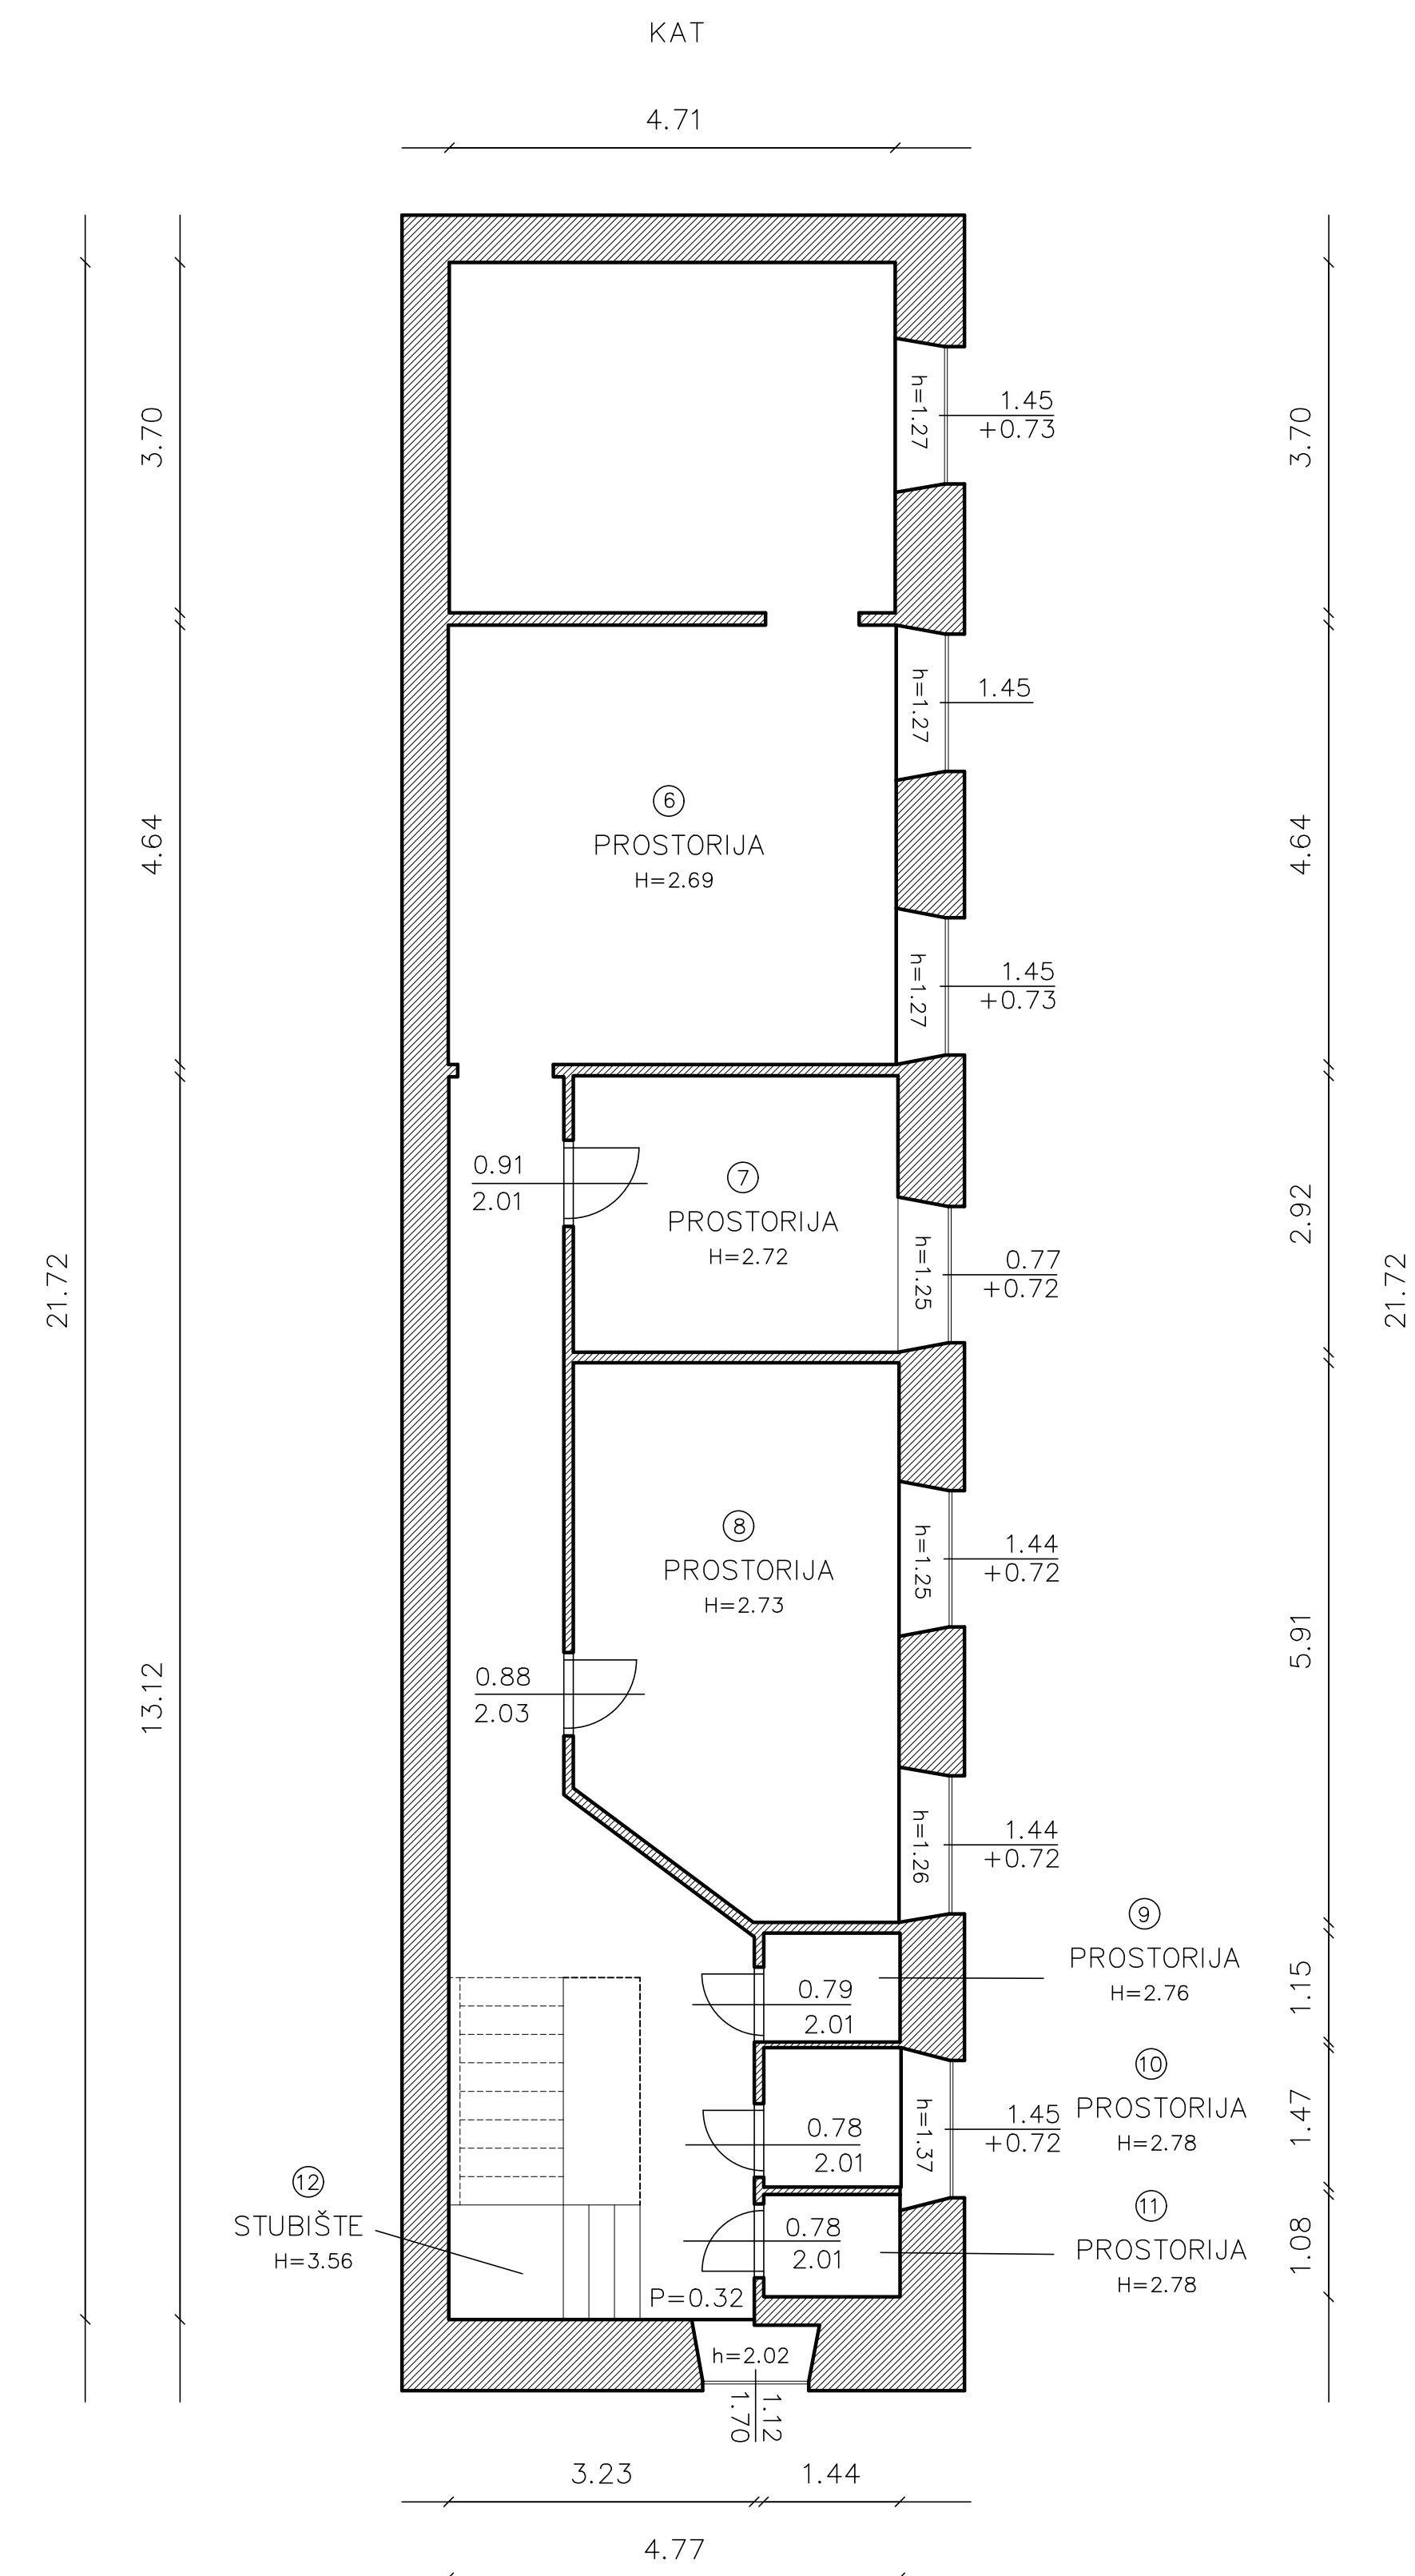

BROJ	PROSTORIJA	POVRŠINA m ²
1	prostorija	211,81 m ²
2	prostorija	2,55 m ²
3	WC	1,10 m ²
4	WC	2,41 m ²
5	stubište	3,90 m ²
6	prostorija	57,94 m ²
7	prostorija	10,11 m ²
8	stubište	19,07 m ²
9	prostorija	1,74 m ²
10	prostorija	2,21 m ²
11	prostorija	1,63 m ²
12	stubište	2,24 m ²
13		
14		
15		
16		
17		
18		
		316,71 m²

INFRASTRUKTURA	STANJE
STRUJA	DA
VODA	DA
KANALIZACIJA	DA
PTT	DA
PLIN	NE
CENTRALNO GRIJANJE	DA
DIMNJAK	DA
KLIMA	NE
PRILAZ DOSTAVNOG VOZILA	DA

GRAD RIJEKA
 Odjel gradske uprave za gospodarenje imovinom

IZMJERA POSLOVNOG PROSTORA


Adresa prostora: ŠKOLSKI PROLAZ 1

ID prostora: 201465

Mjerilo: M 1:100

Datum: prosinac 2021.

Izmijenila: Dolores Alić ing.grad.

Izradila :  "Geo Grupa" d.o.o.
 Zagreb, Savska c. 144 a