





2. MJESTA SIDRIŠTA UŽADI 1:100
 LIJEVA STRANA KORZA - br. 1 i 3

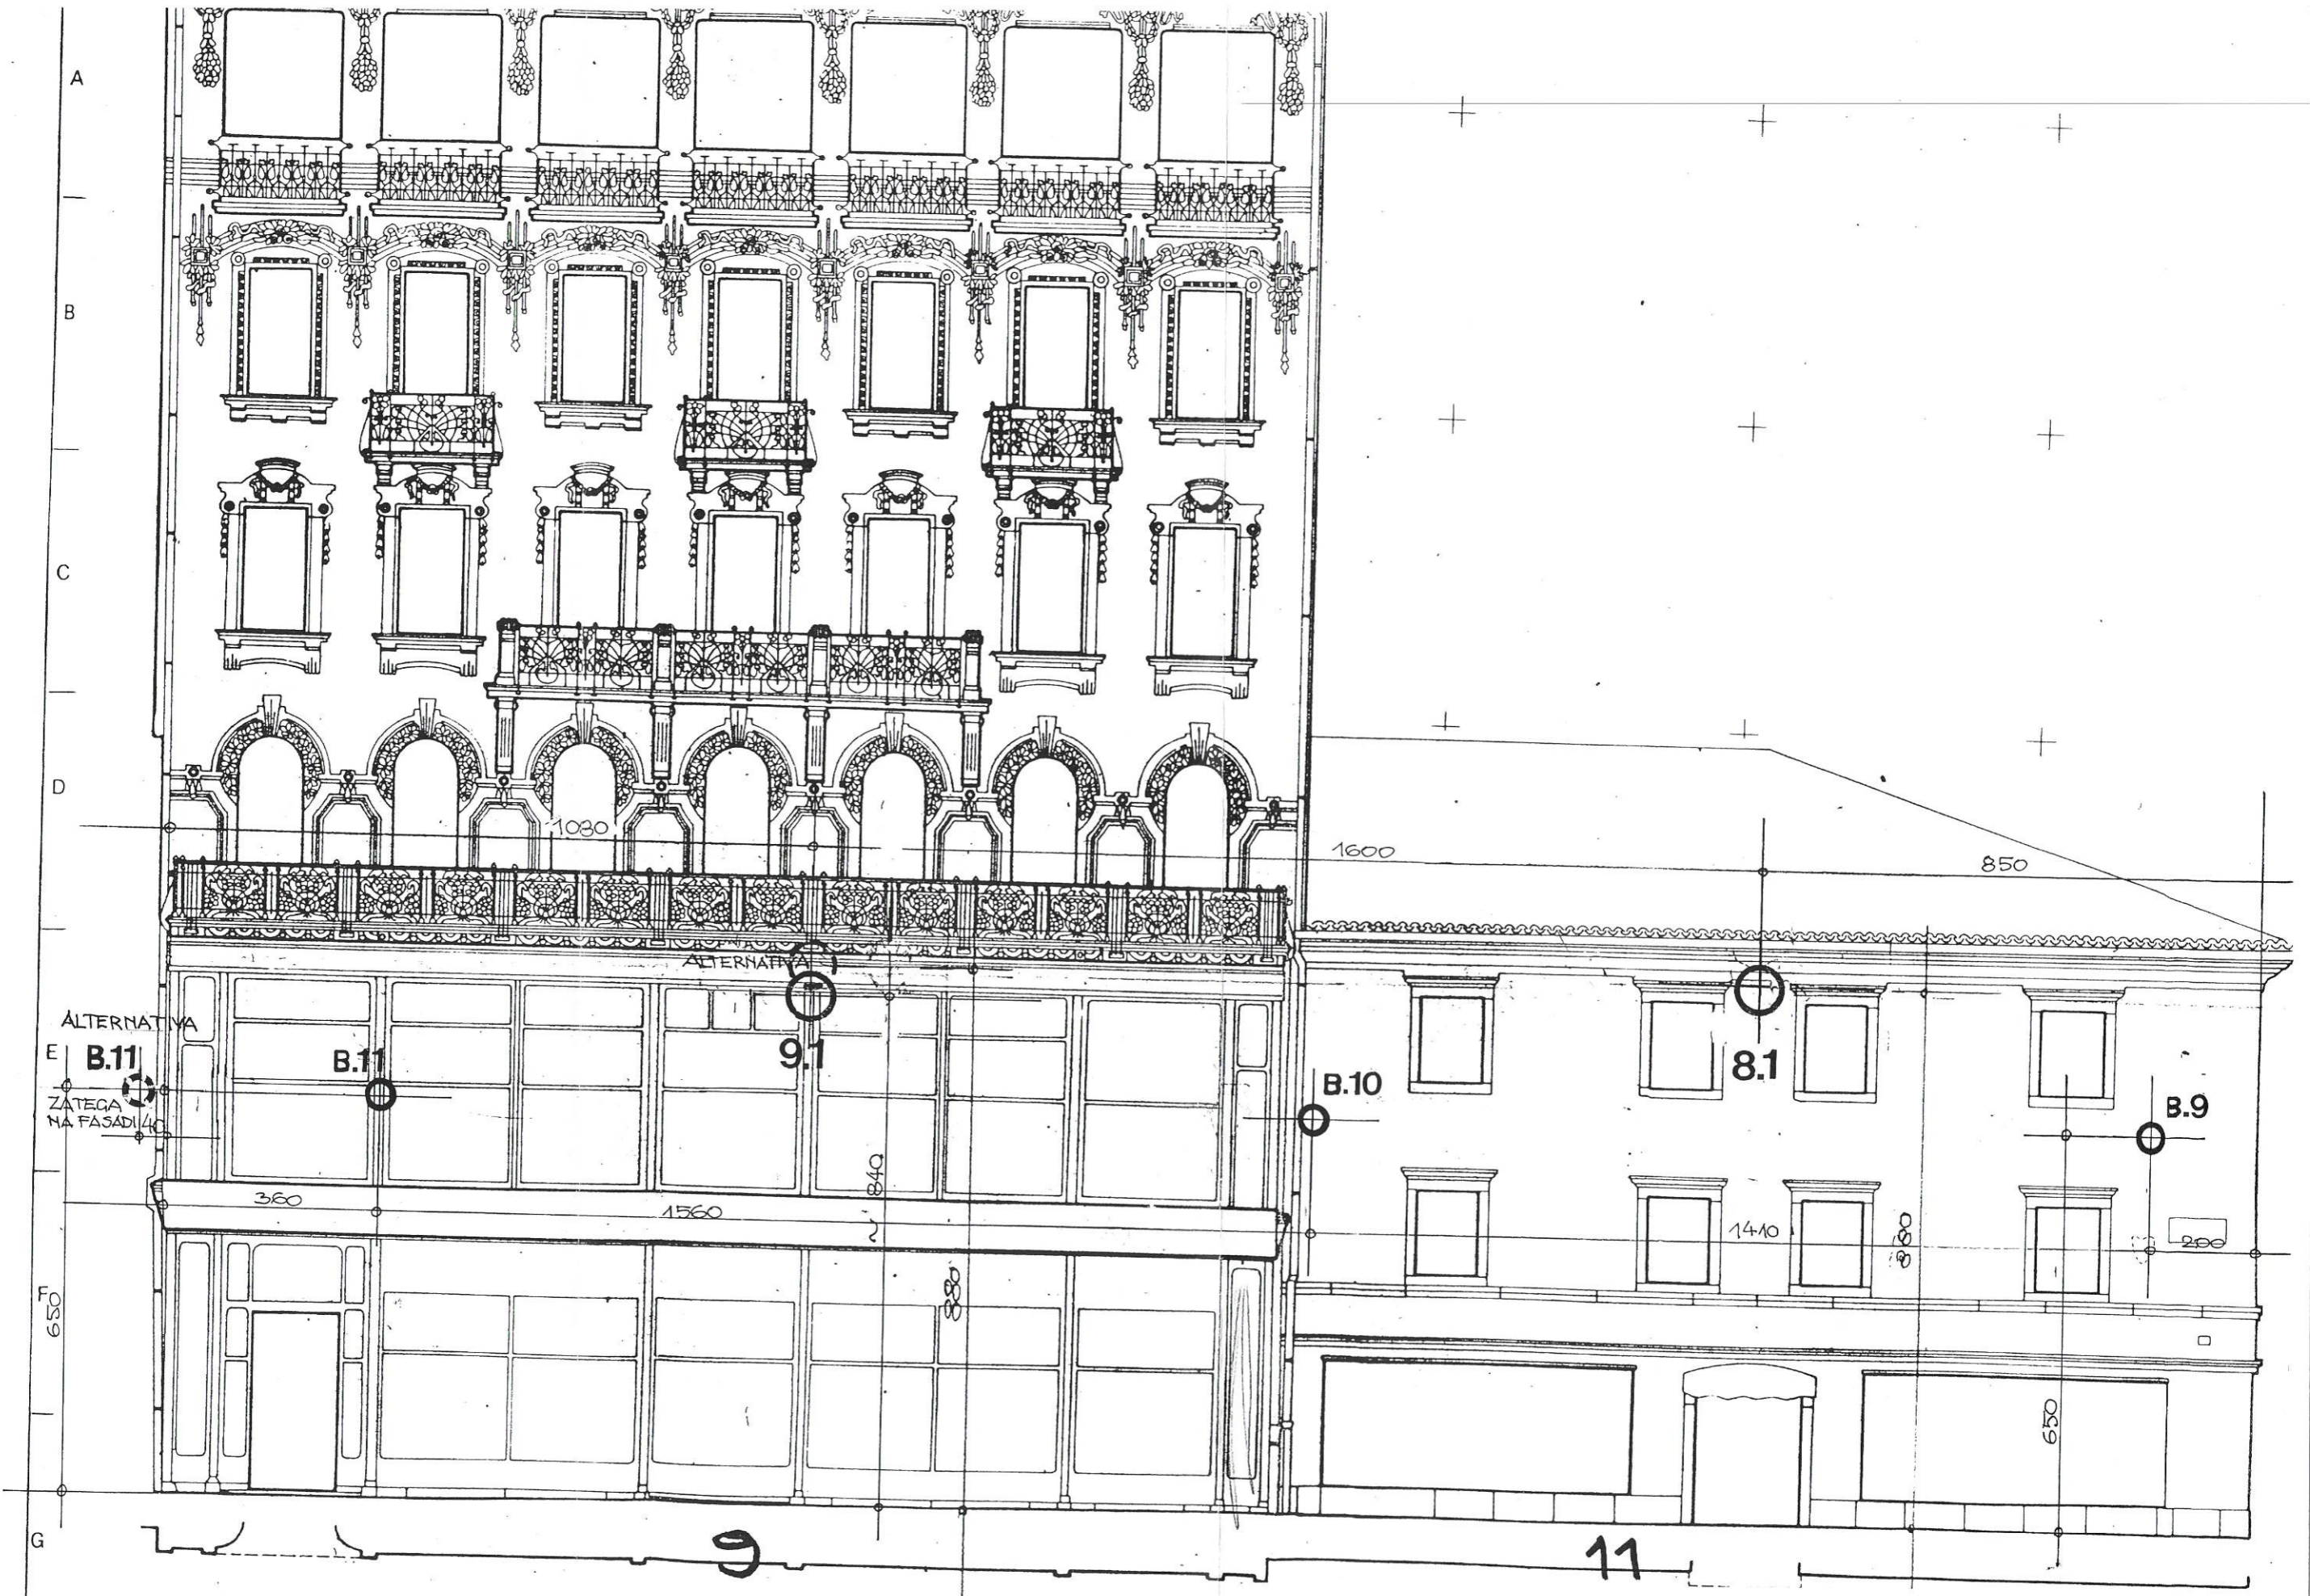


4. MJESTA SIDRIŠTA UŽADI 1:100
 LIJEVA STRANA KORZA - br. 9 i 11

A
B
C
D
E
F
G

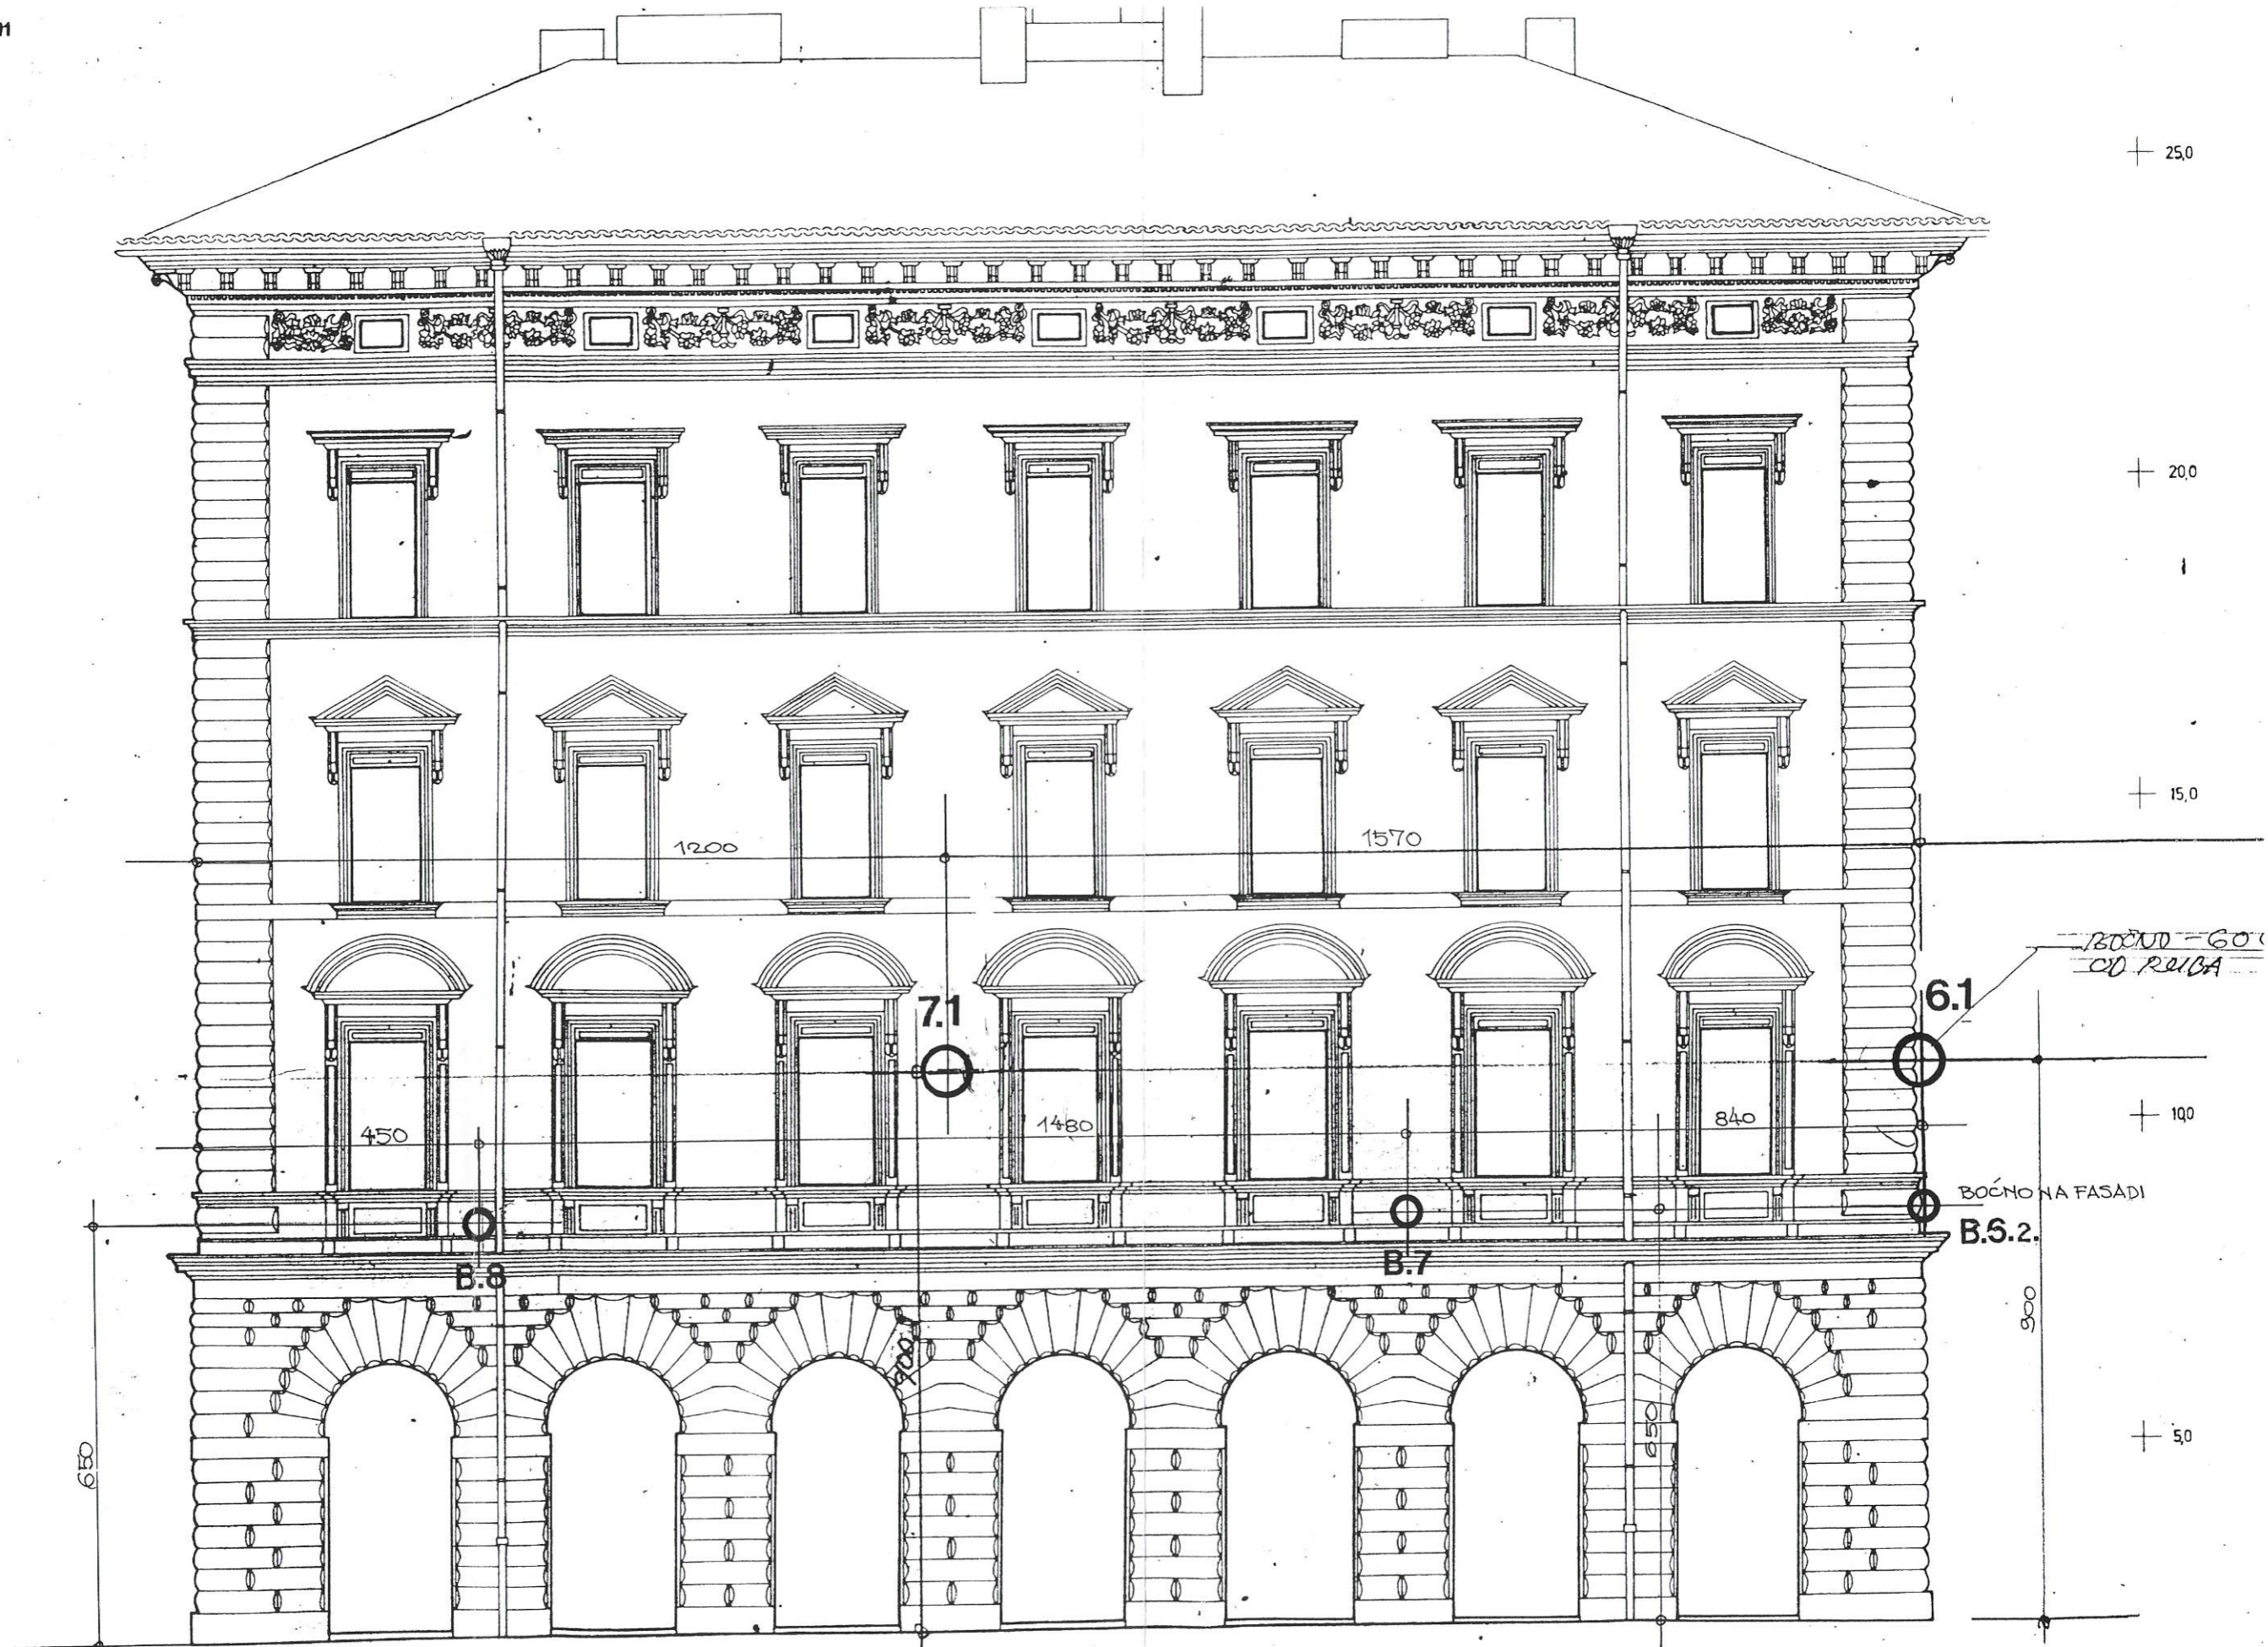


13


5. MJESTA SIDRIŠTA UŽADI 1:100
LIJEVA STRANA KORZA - br. 13

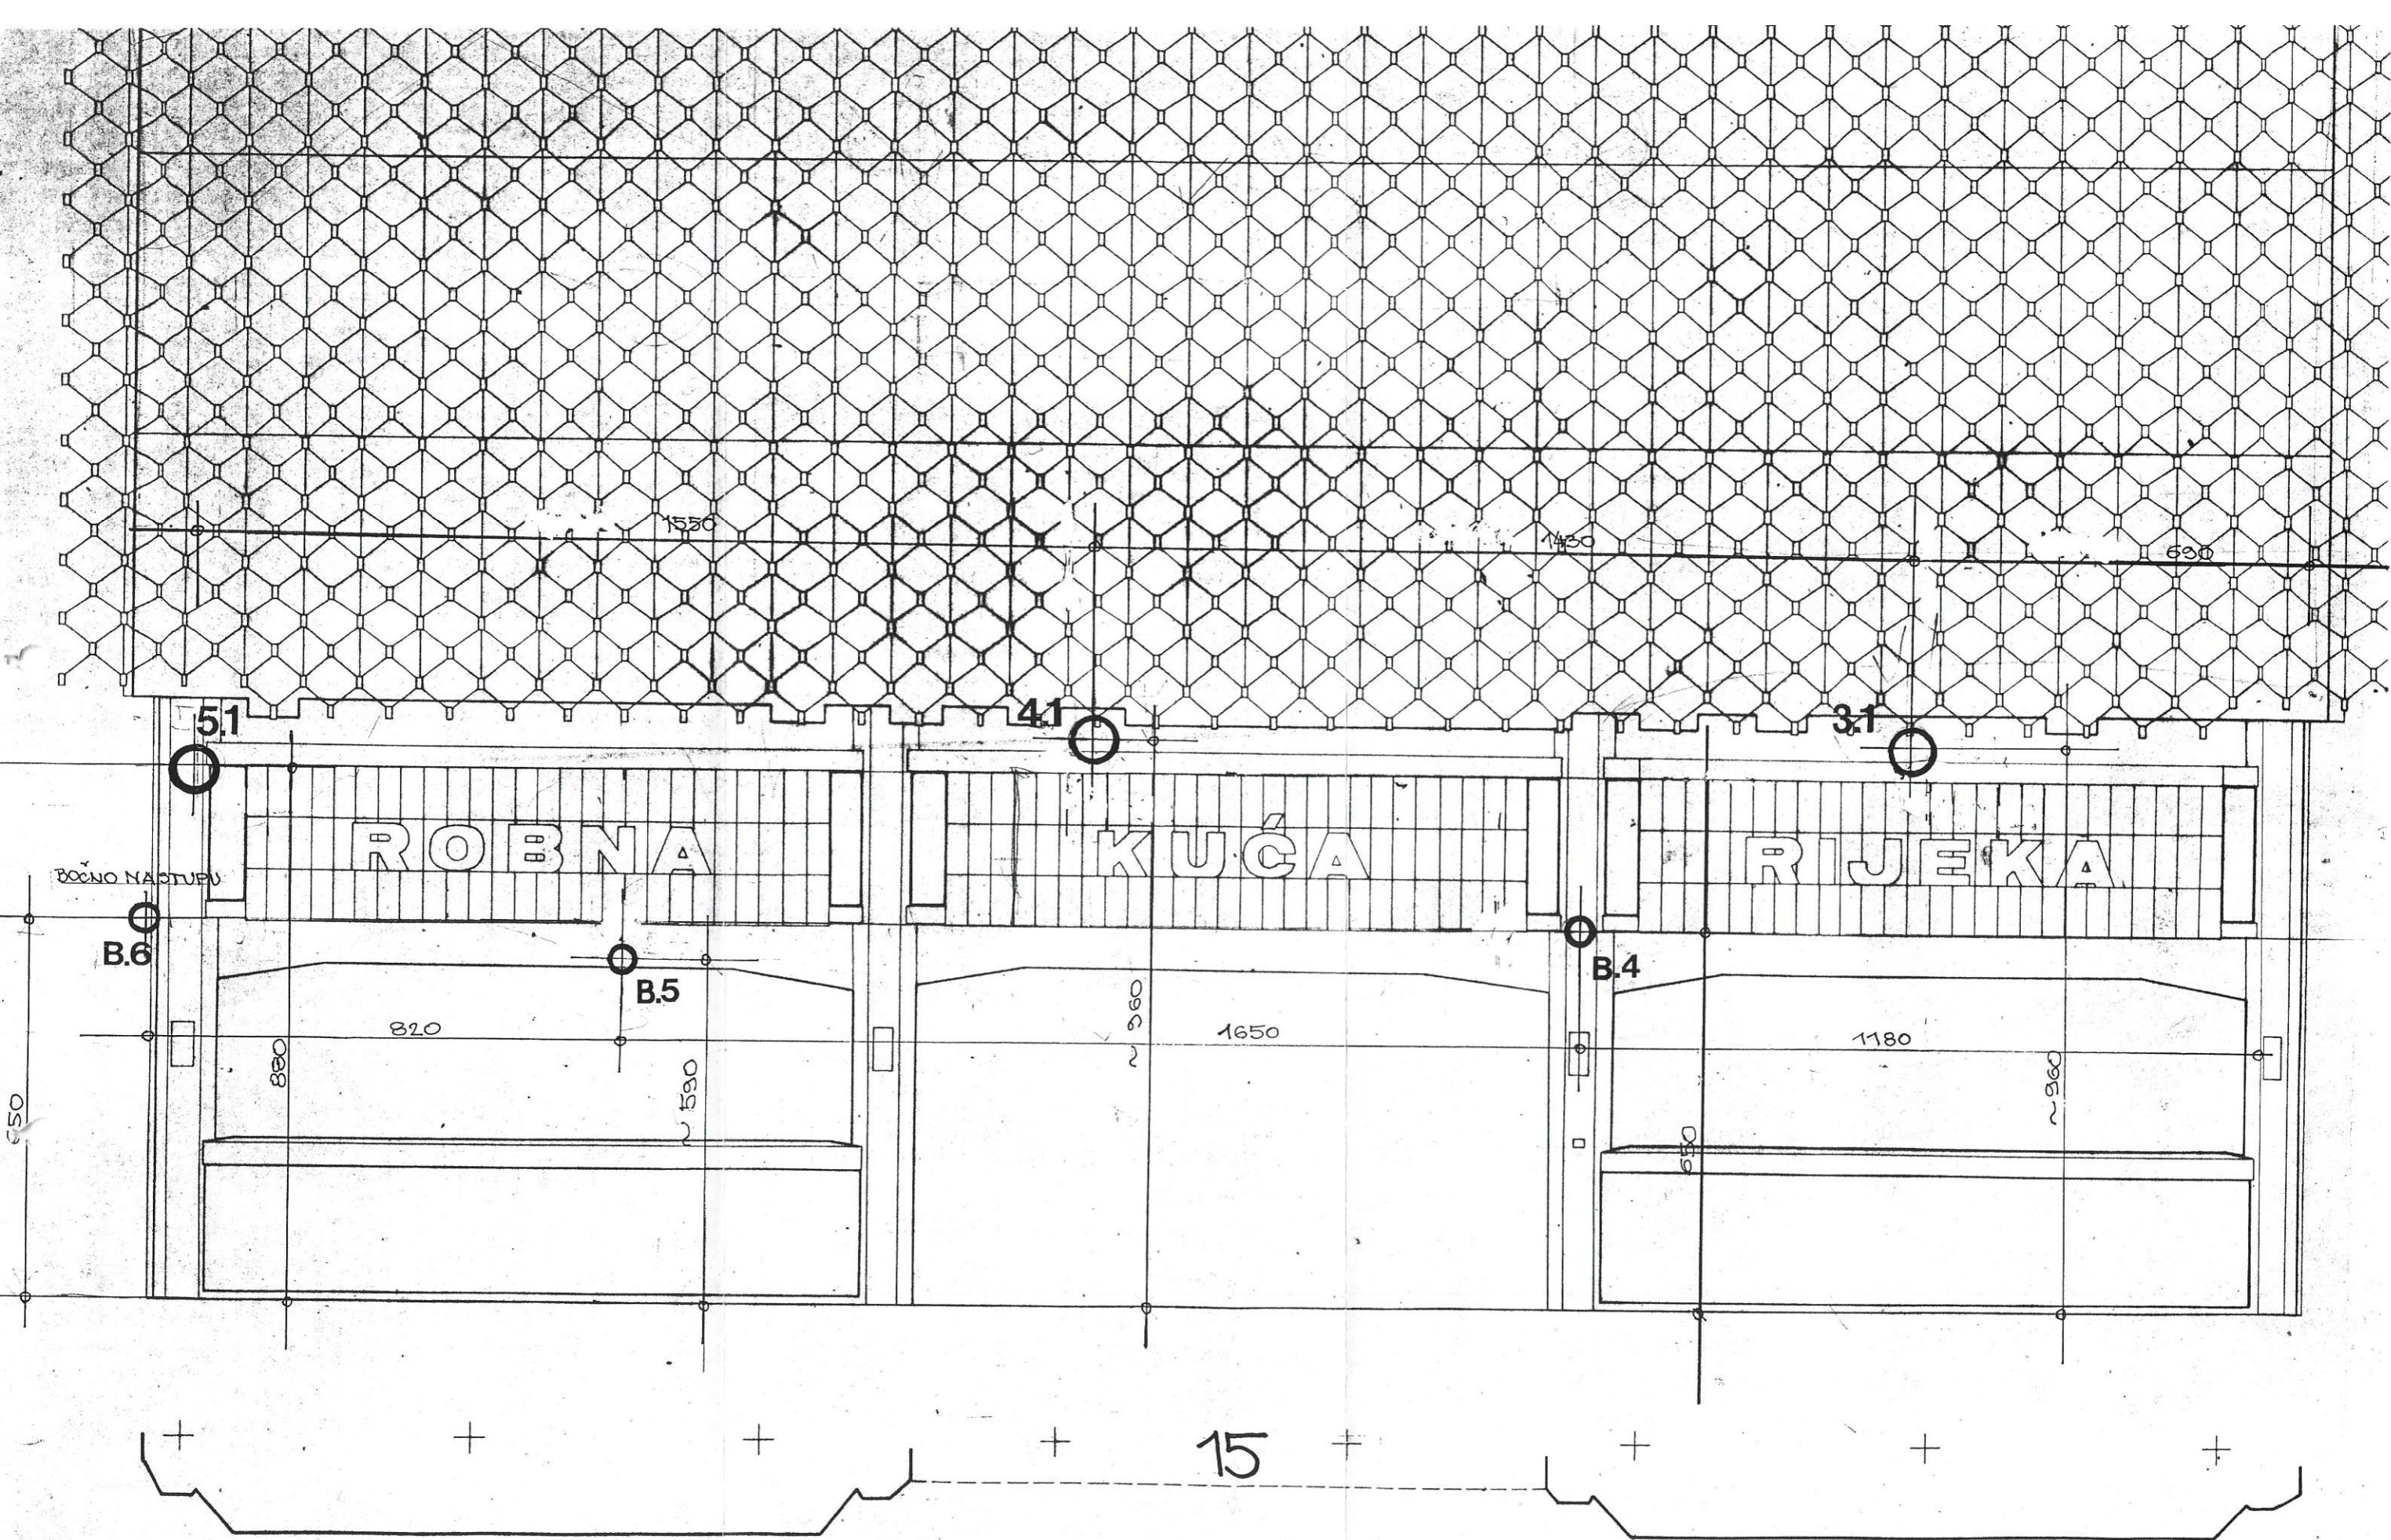


6. MJESTA SIDRIŠTA UŽADI 1:100
 LIJEVA STRANA KORZA - br. 15

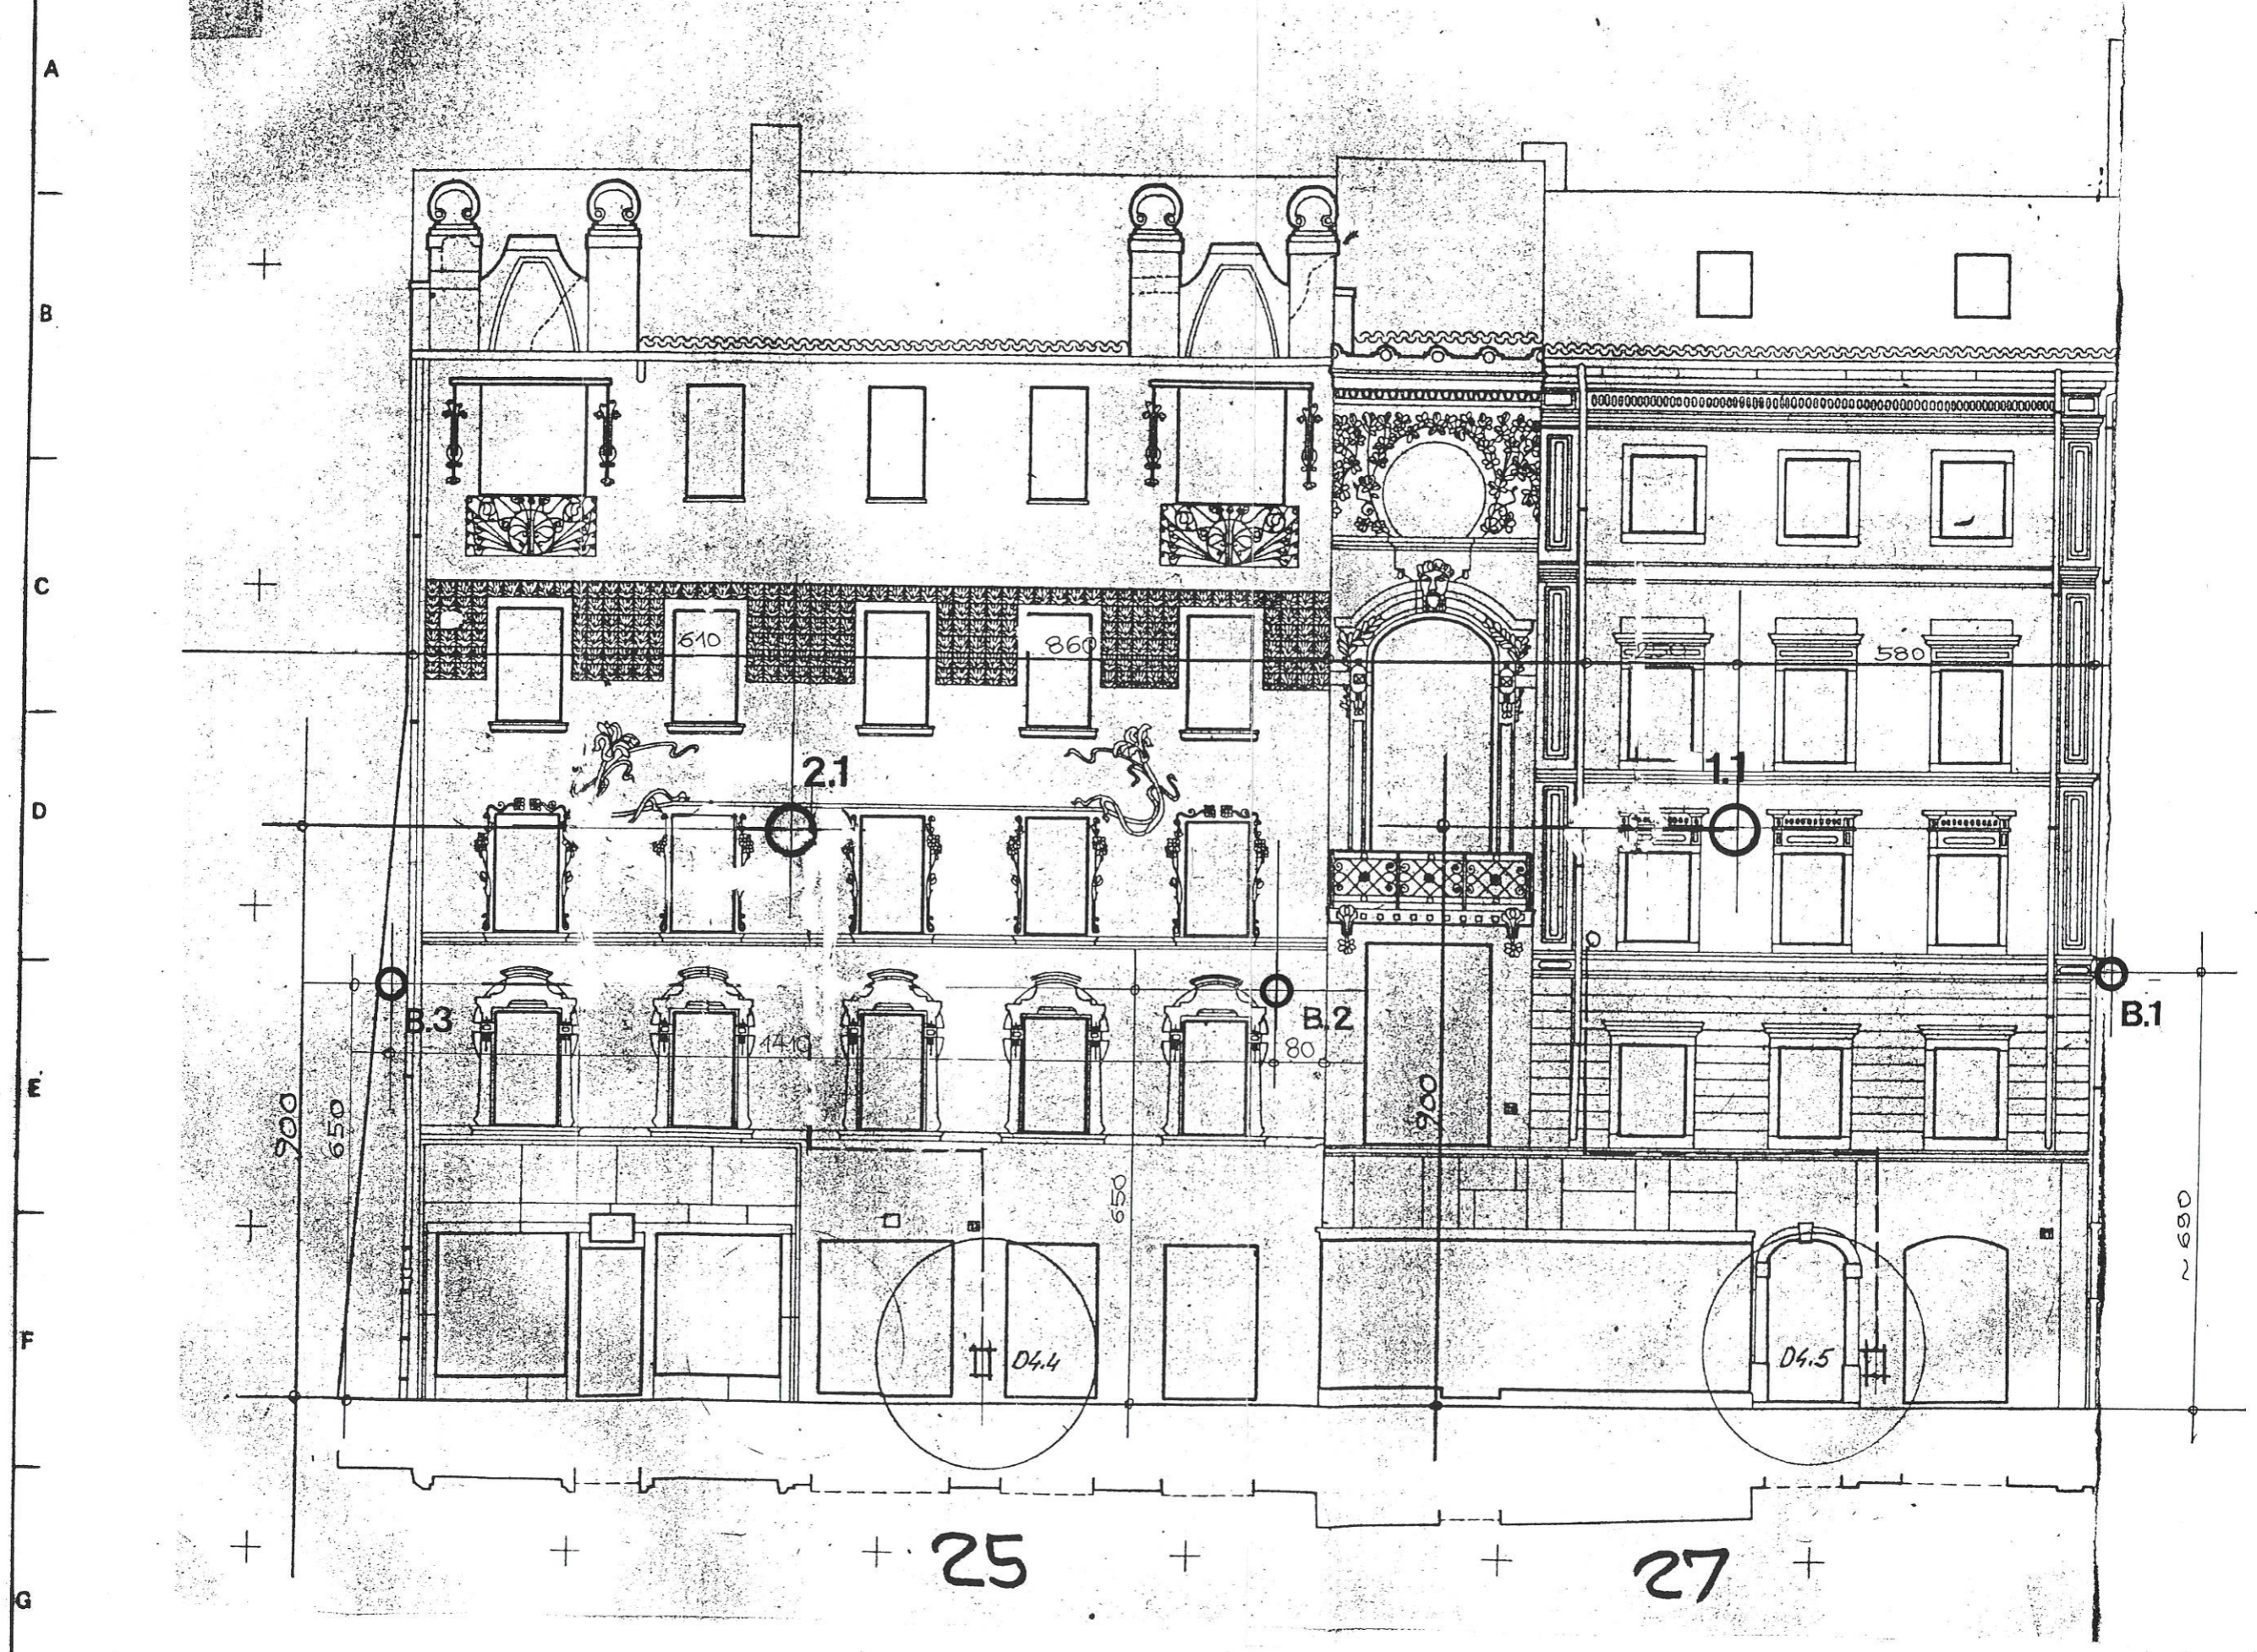

7. MJESTA SIDRIŠTA UŽADI 1:100
 LIJEVA STRANA KORZA - br. 25 i 27

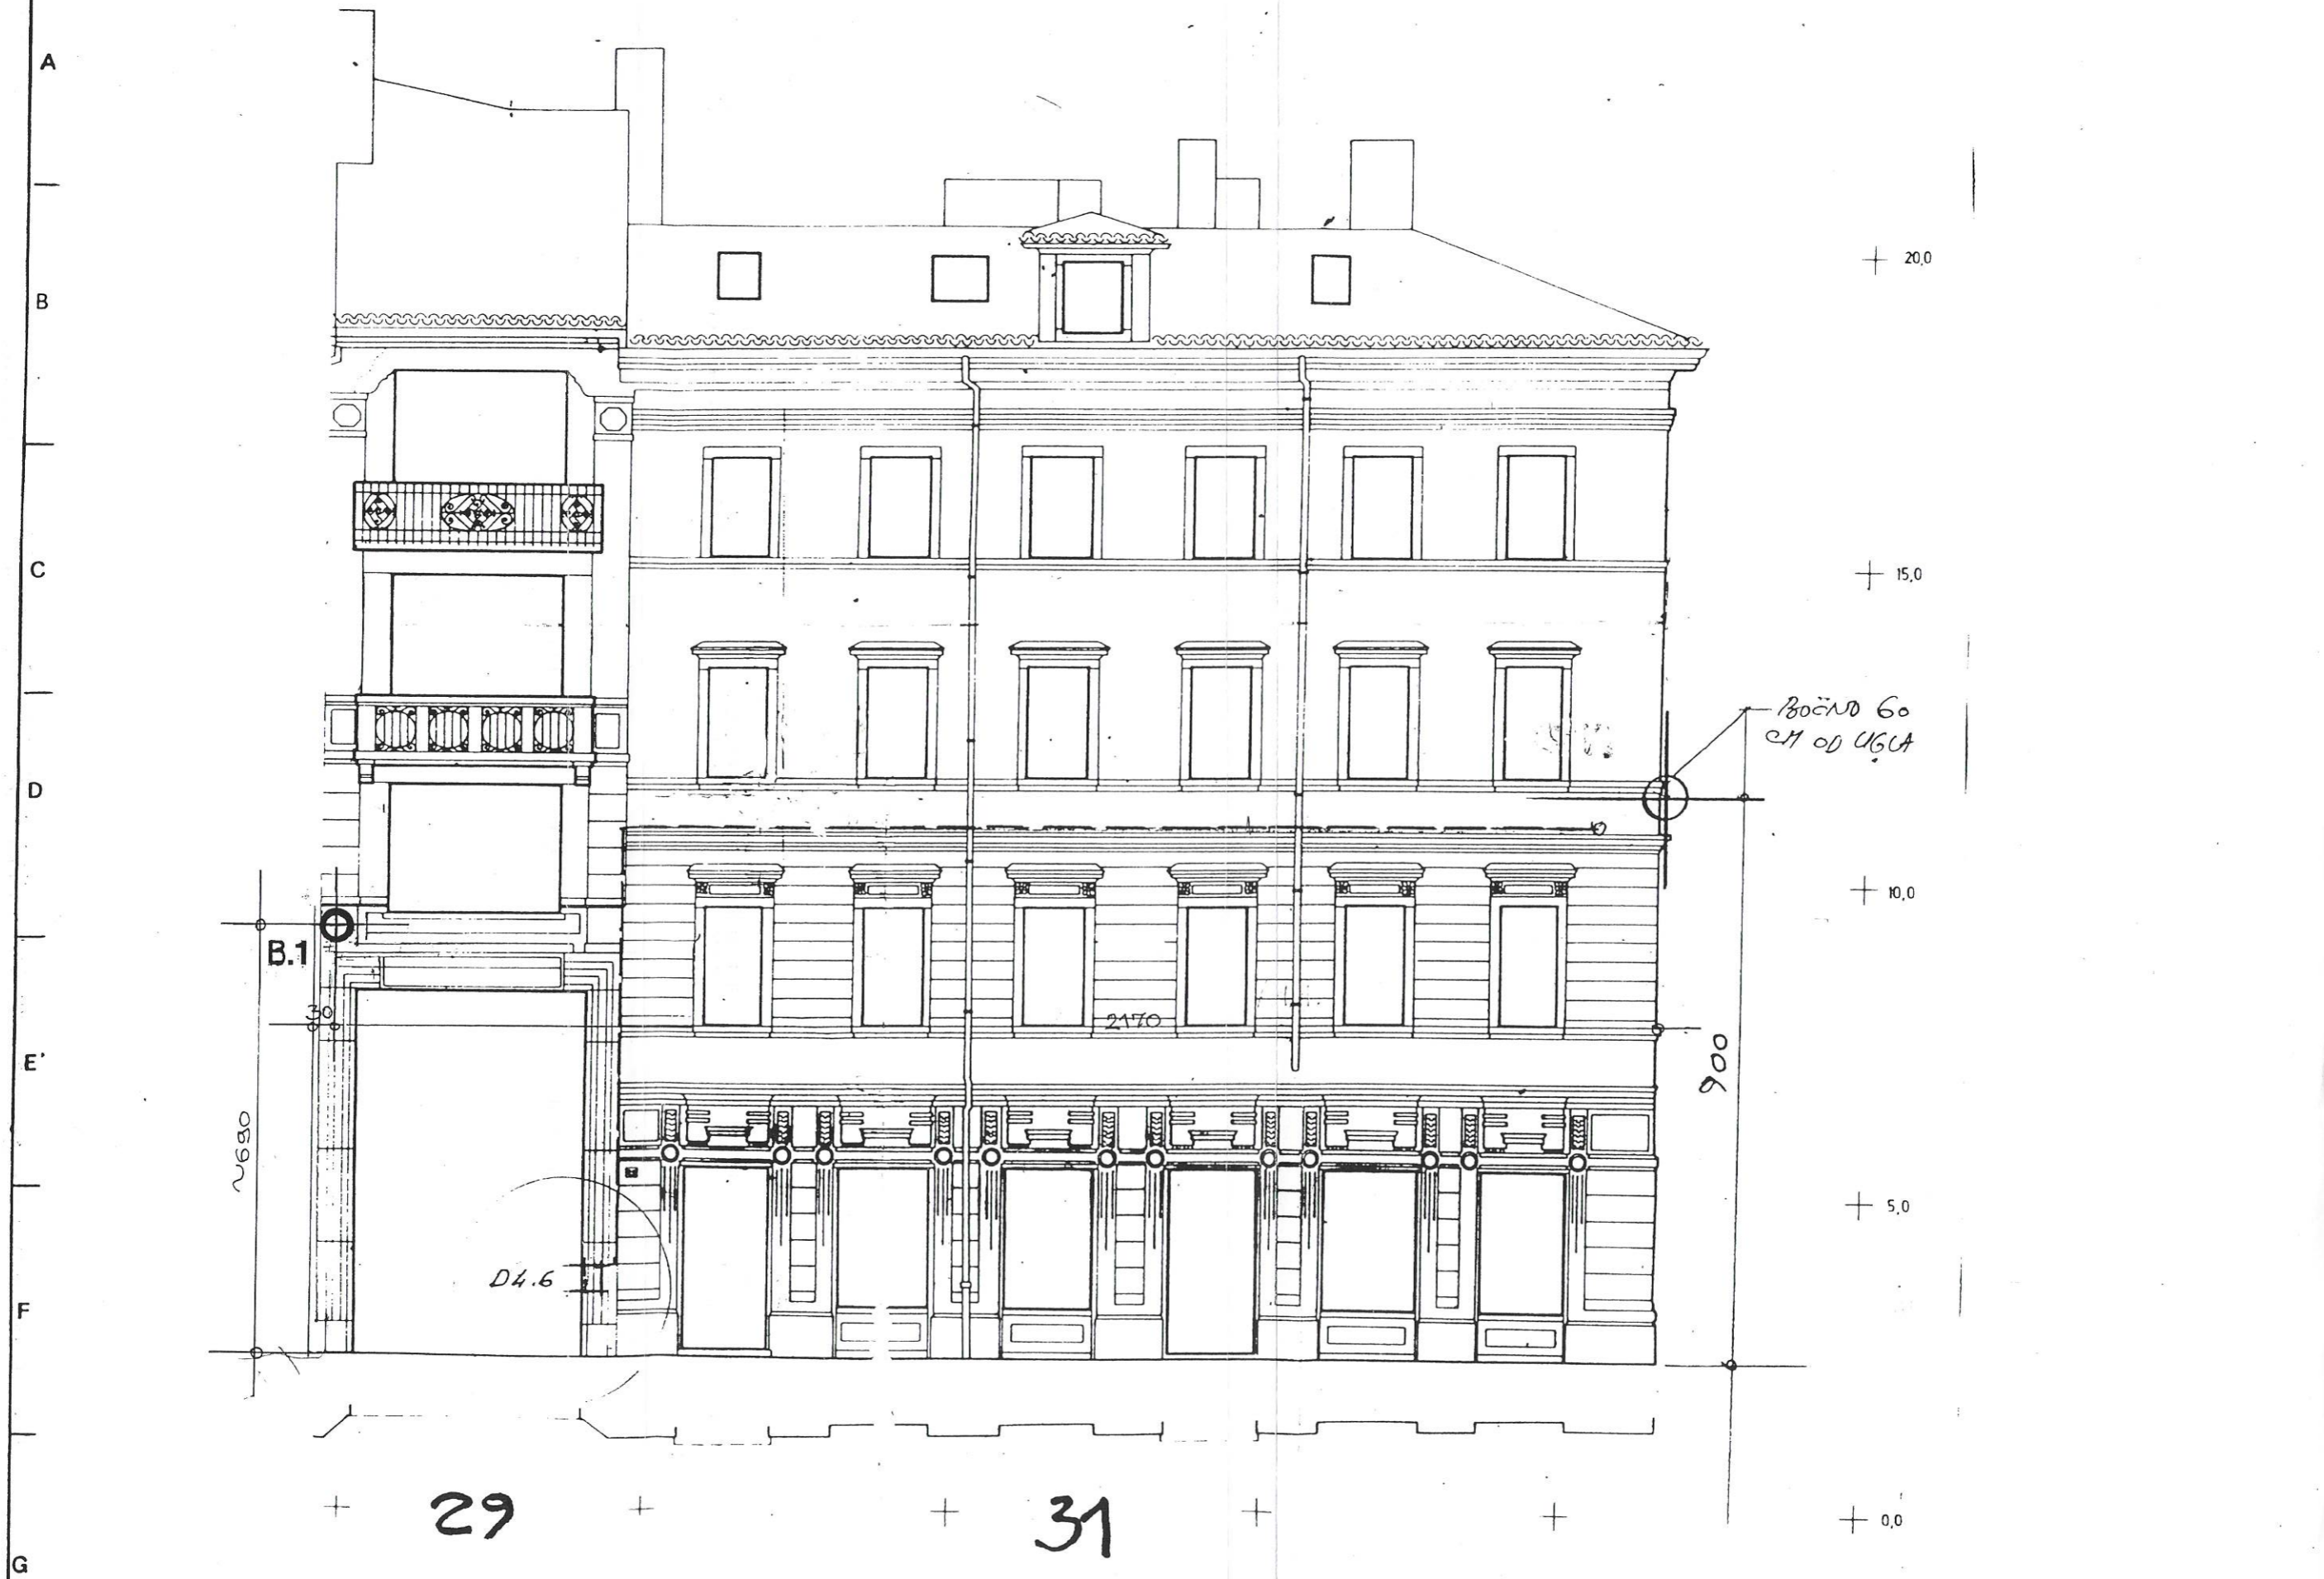


8. MJESTA SIDRIŠTA UŽADI 1:100
 LIJEVA STRANA KORZA - br. 29

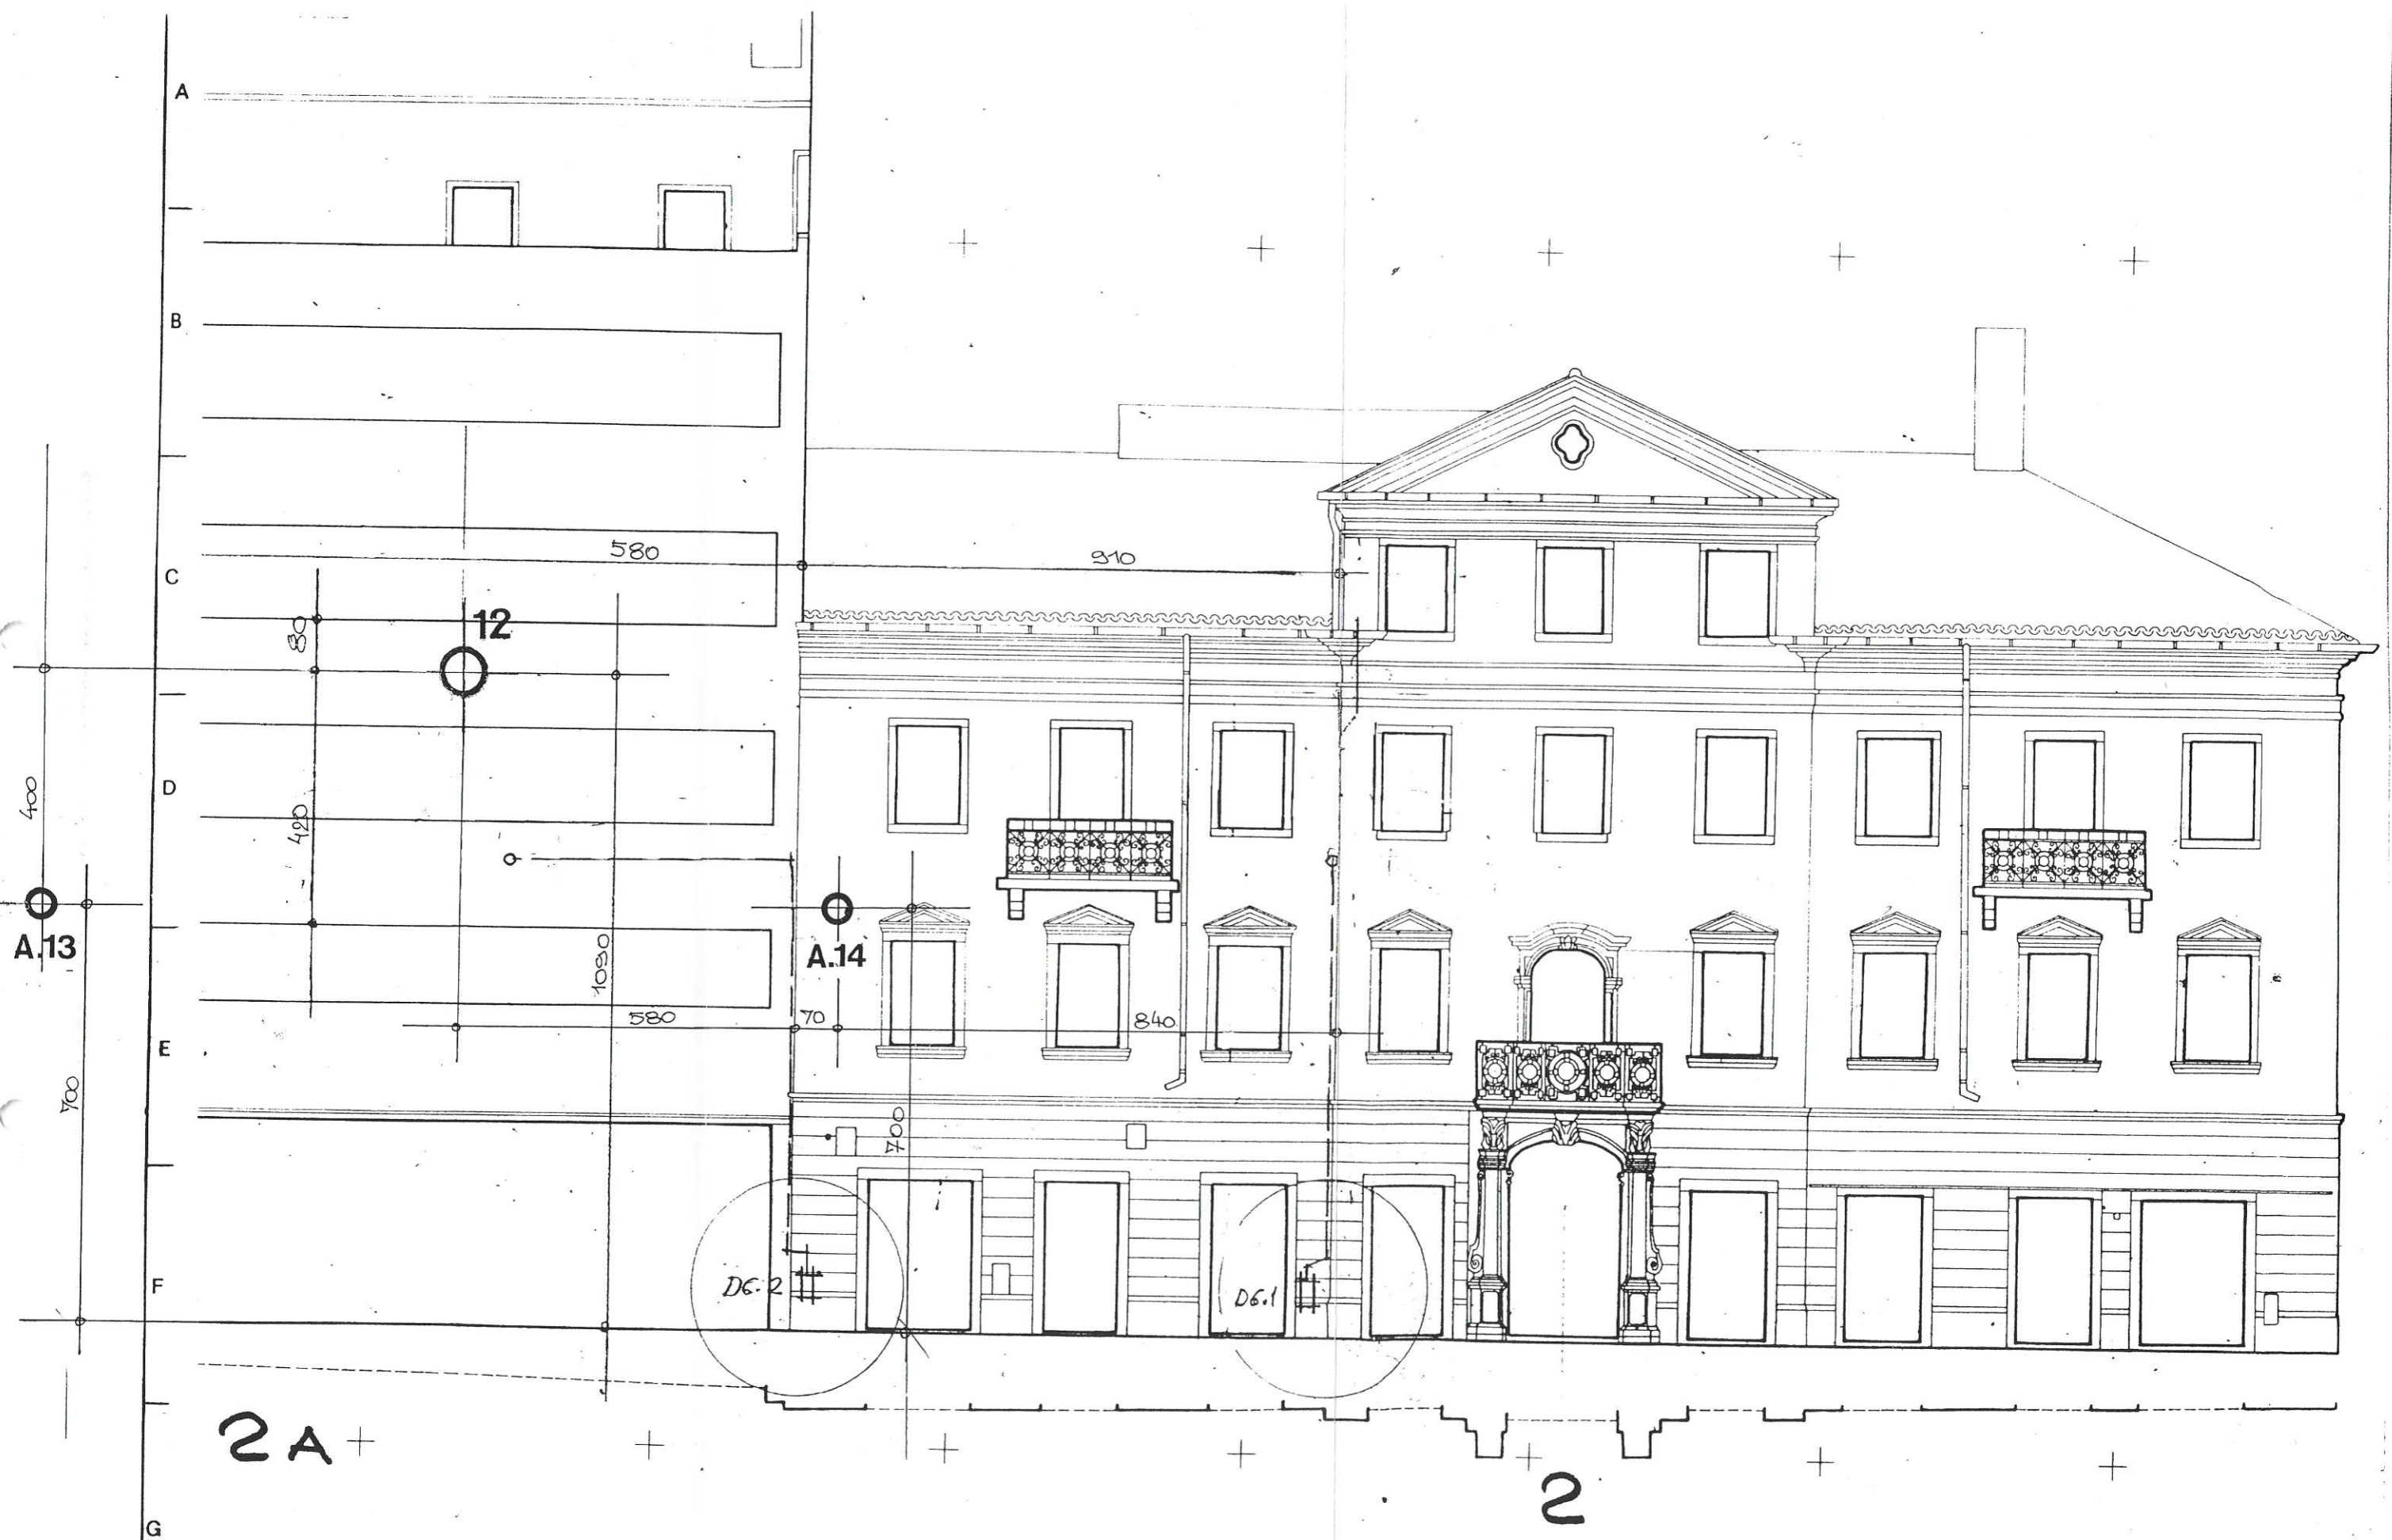


9. MJESTA SIDRIŠTA UŽADI 1:100
 DESNA STRANA KORZA - br. 2 i 2a

A
B
C
D
E
F
G

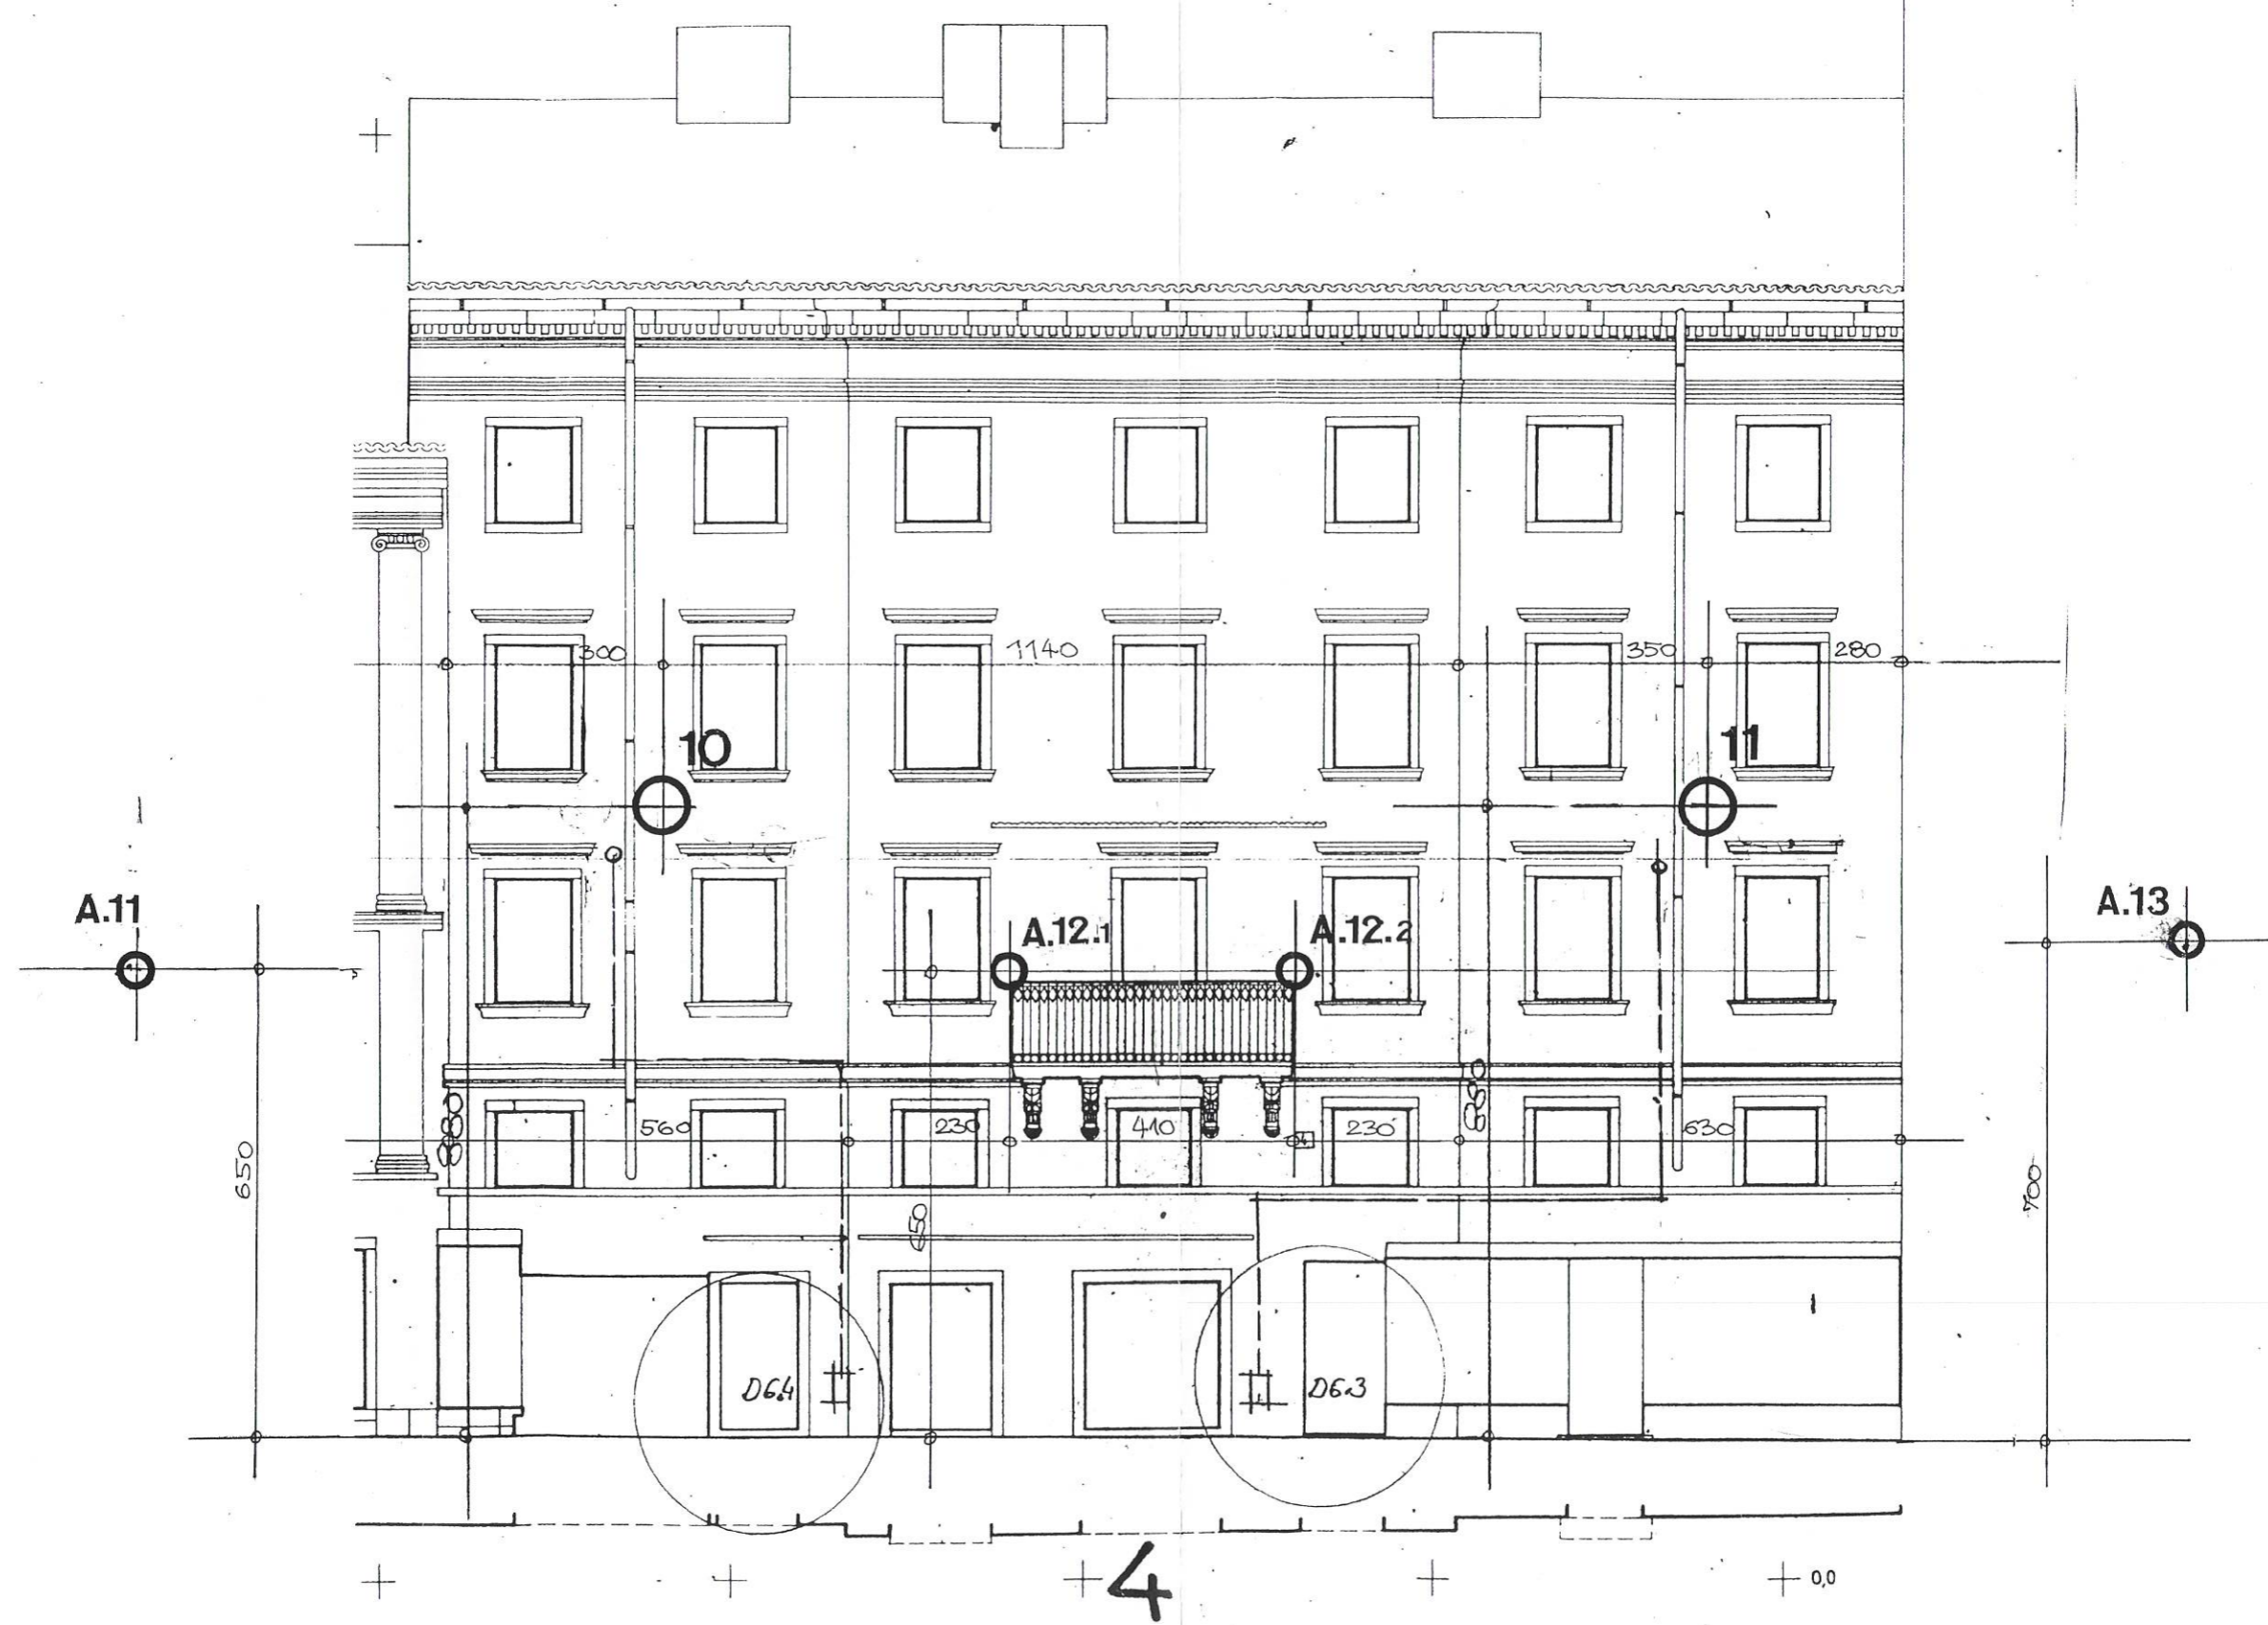

10. MJESTA SIDRIŠTA UŽADI 1:100
 DESNA STRANA KORZA - br. 4

A
B
C
D
E
F
G

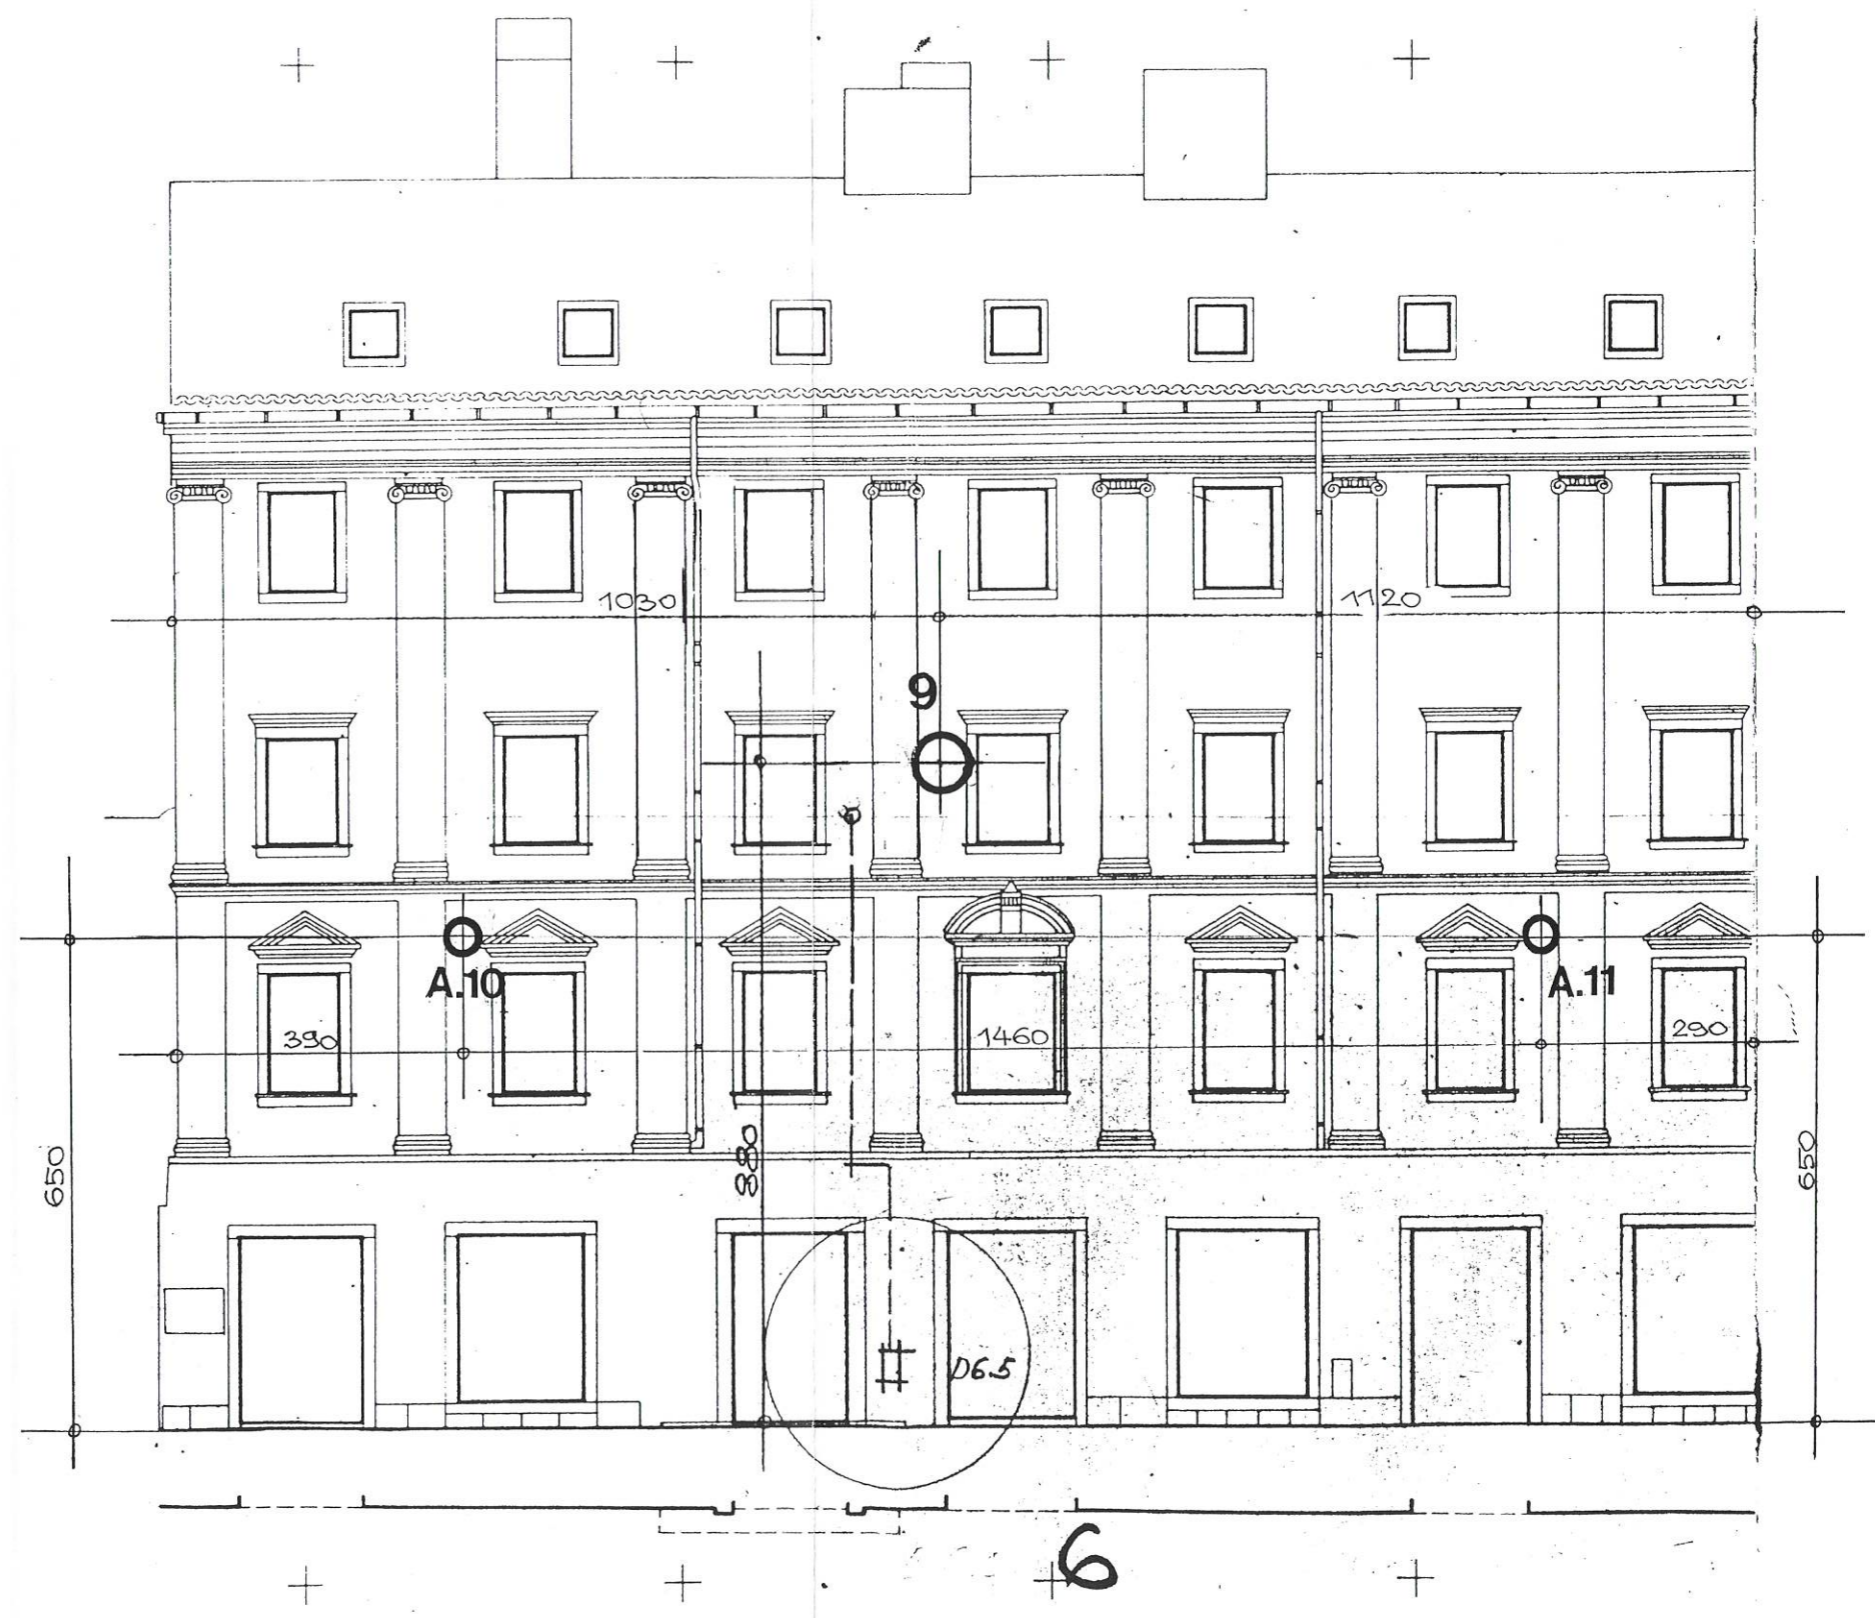


11. MJESTA SIDRIŠTA UŽADI 1:100
 DESNA STRANA KORZA - br. 6

A
B
C
D
E
F
G



12. MJESTA SIDRIŠTA UŽADI 1:100
 DESNA STRANA KORZA - br. 8

A
B
C
D
E
F
G

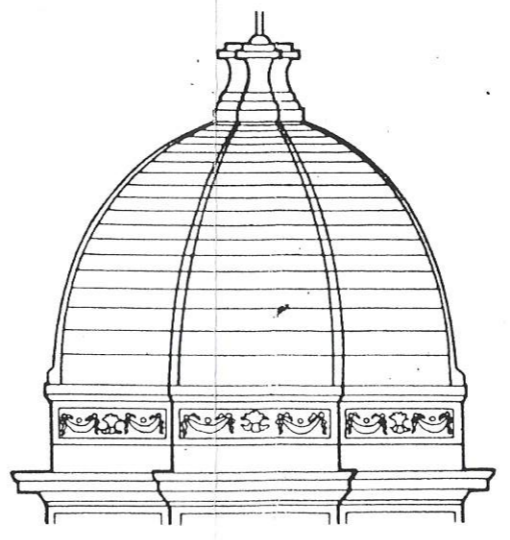

ALTERNATIVA
A.7

A.7

880

~ 540

650

D.51

7

660


A.8

~ 550

890

10


13. MJESTA SIDRIŠTA UŽADI 1:100
DESNA STRANA KORZA - br. 10

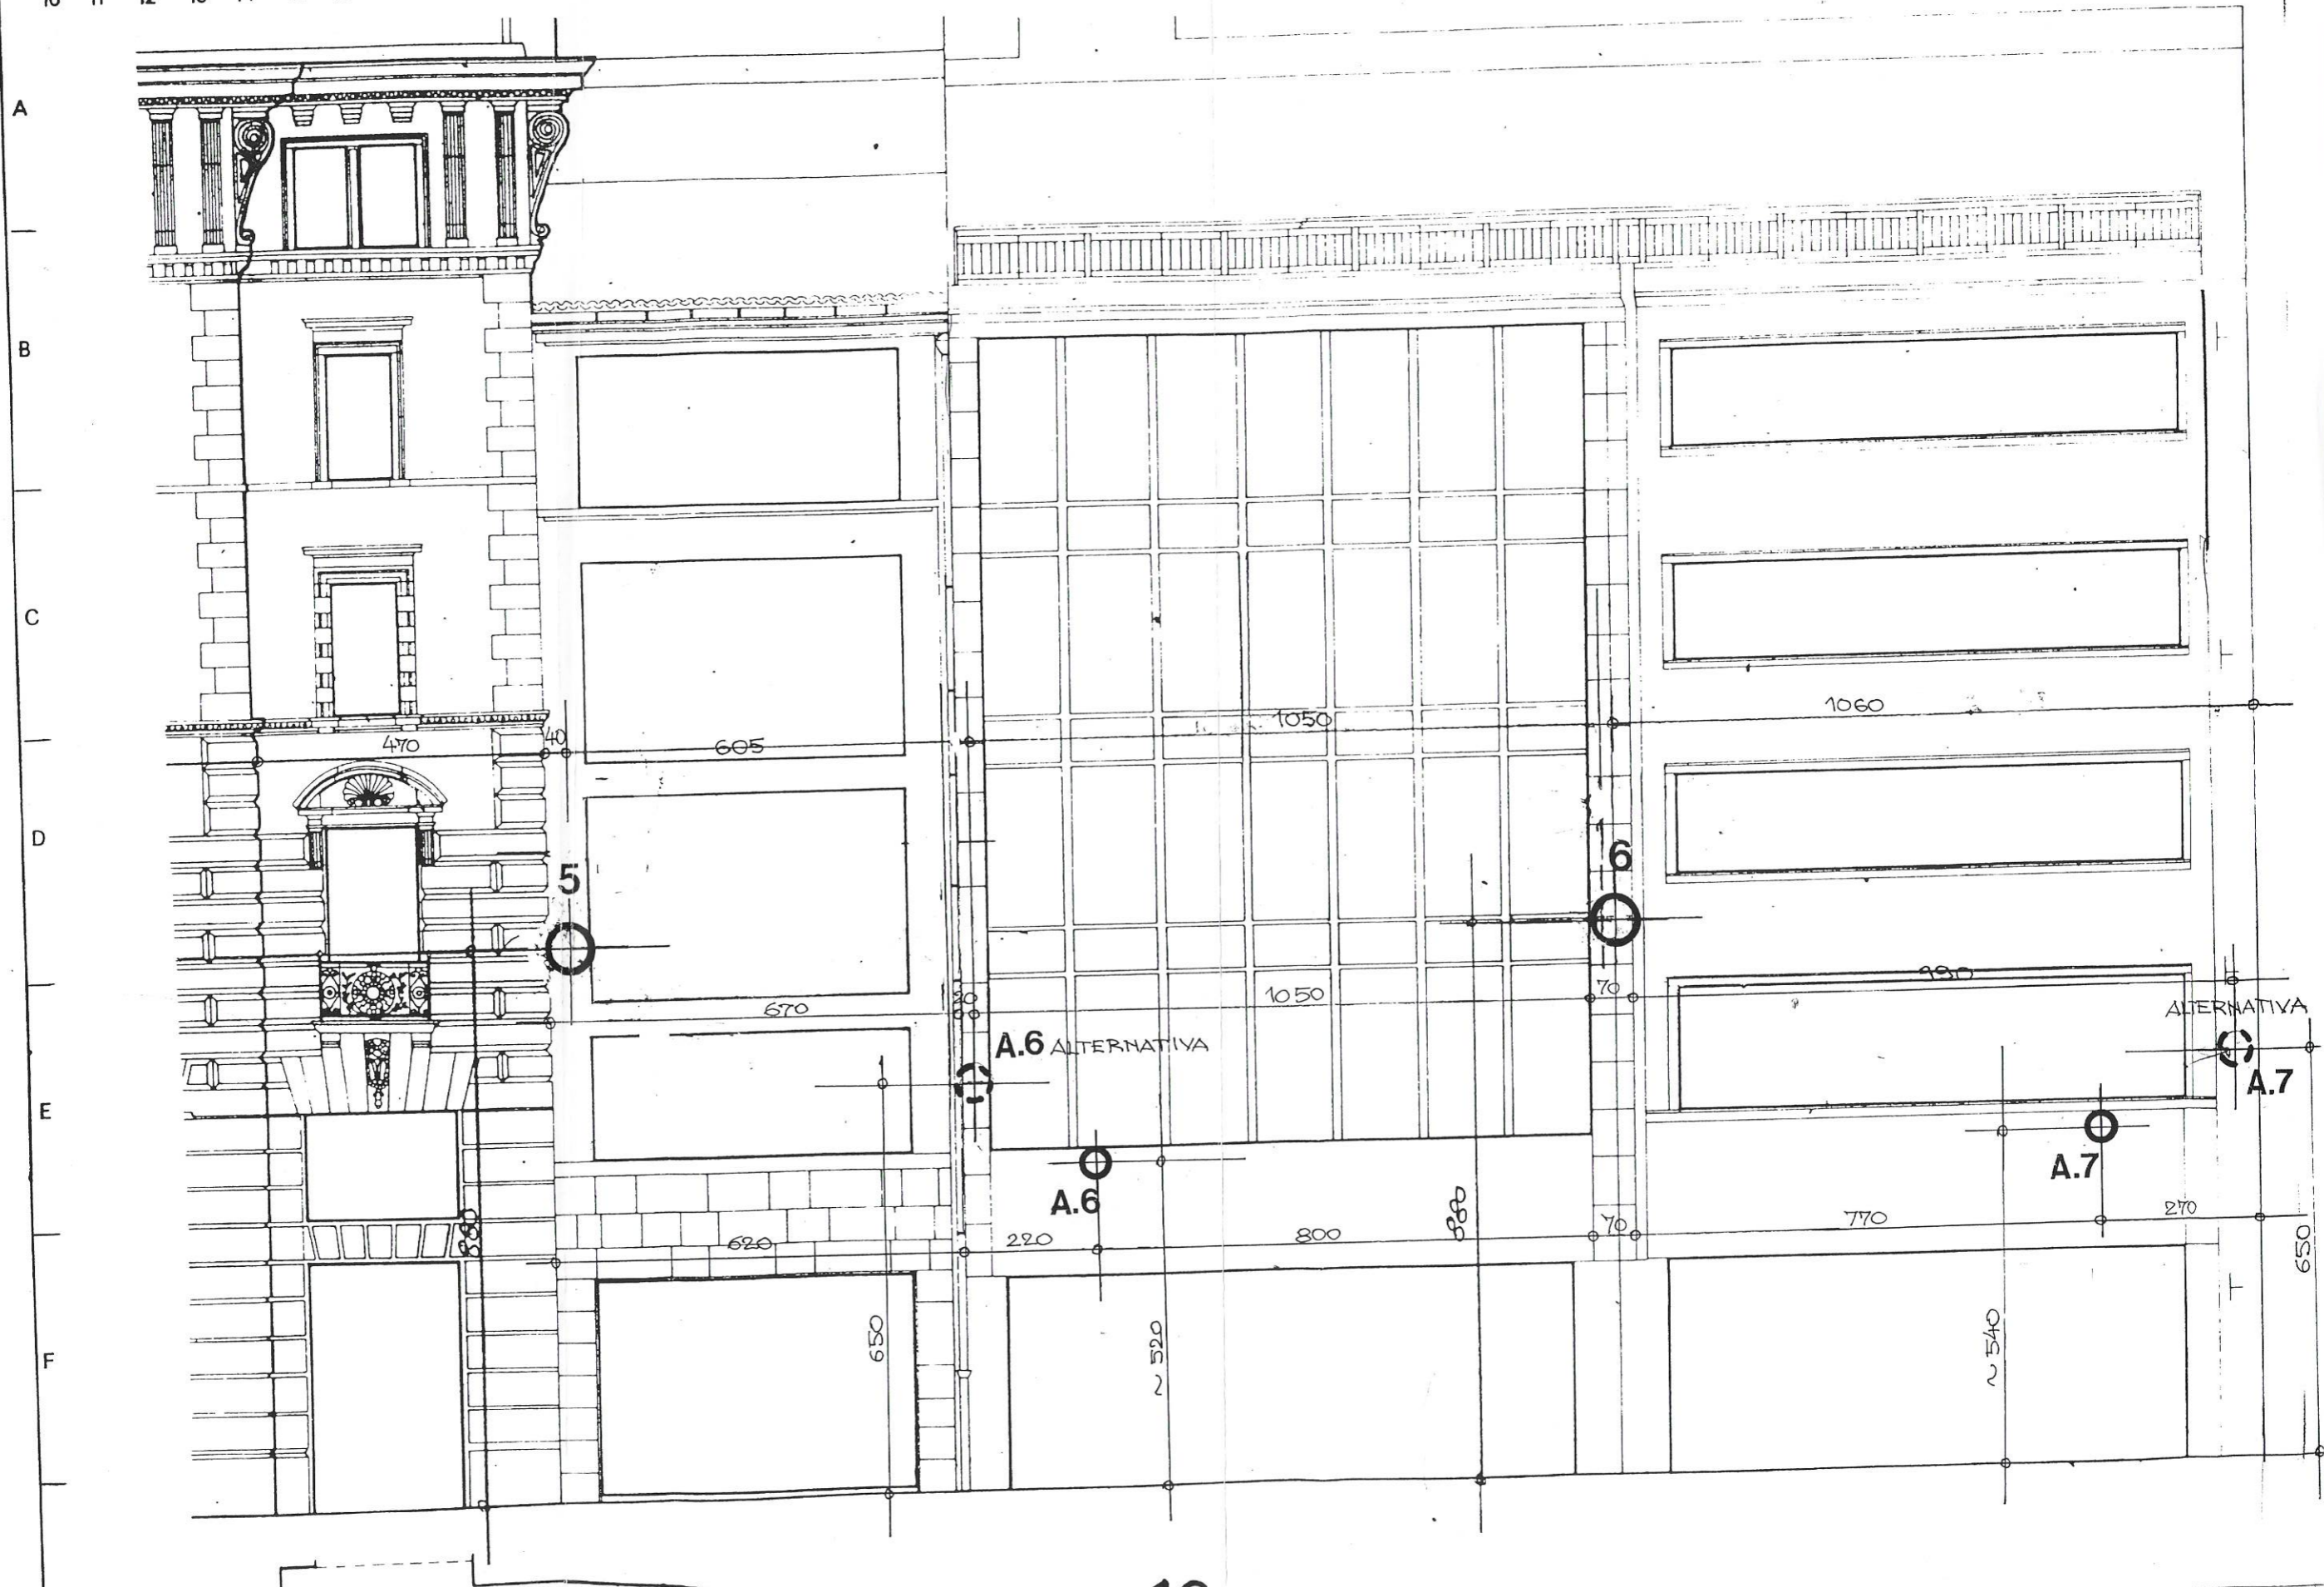

+14

+12

14. MJESTA SIDRIŠTA UŽADI 1:100
DESNA STRANA KORZA - br. 12 i 14

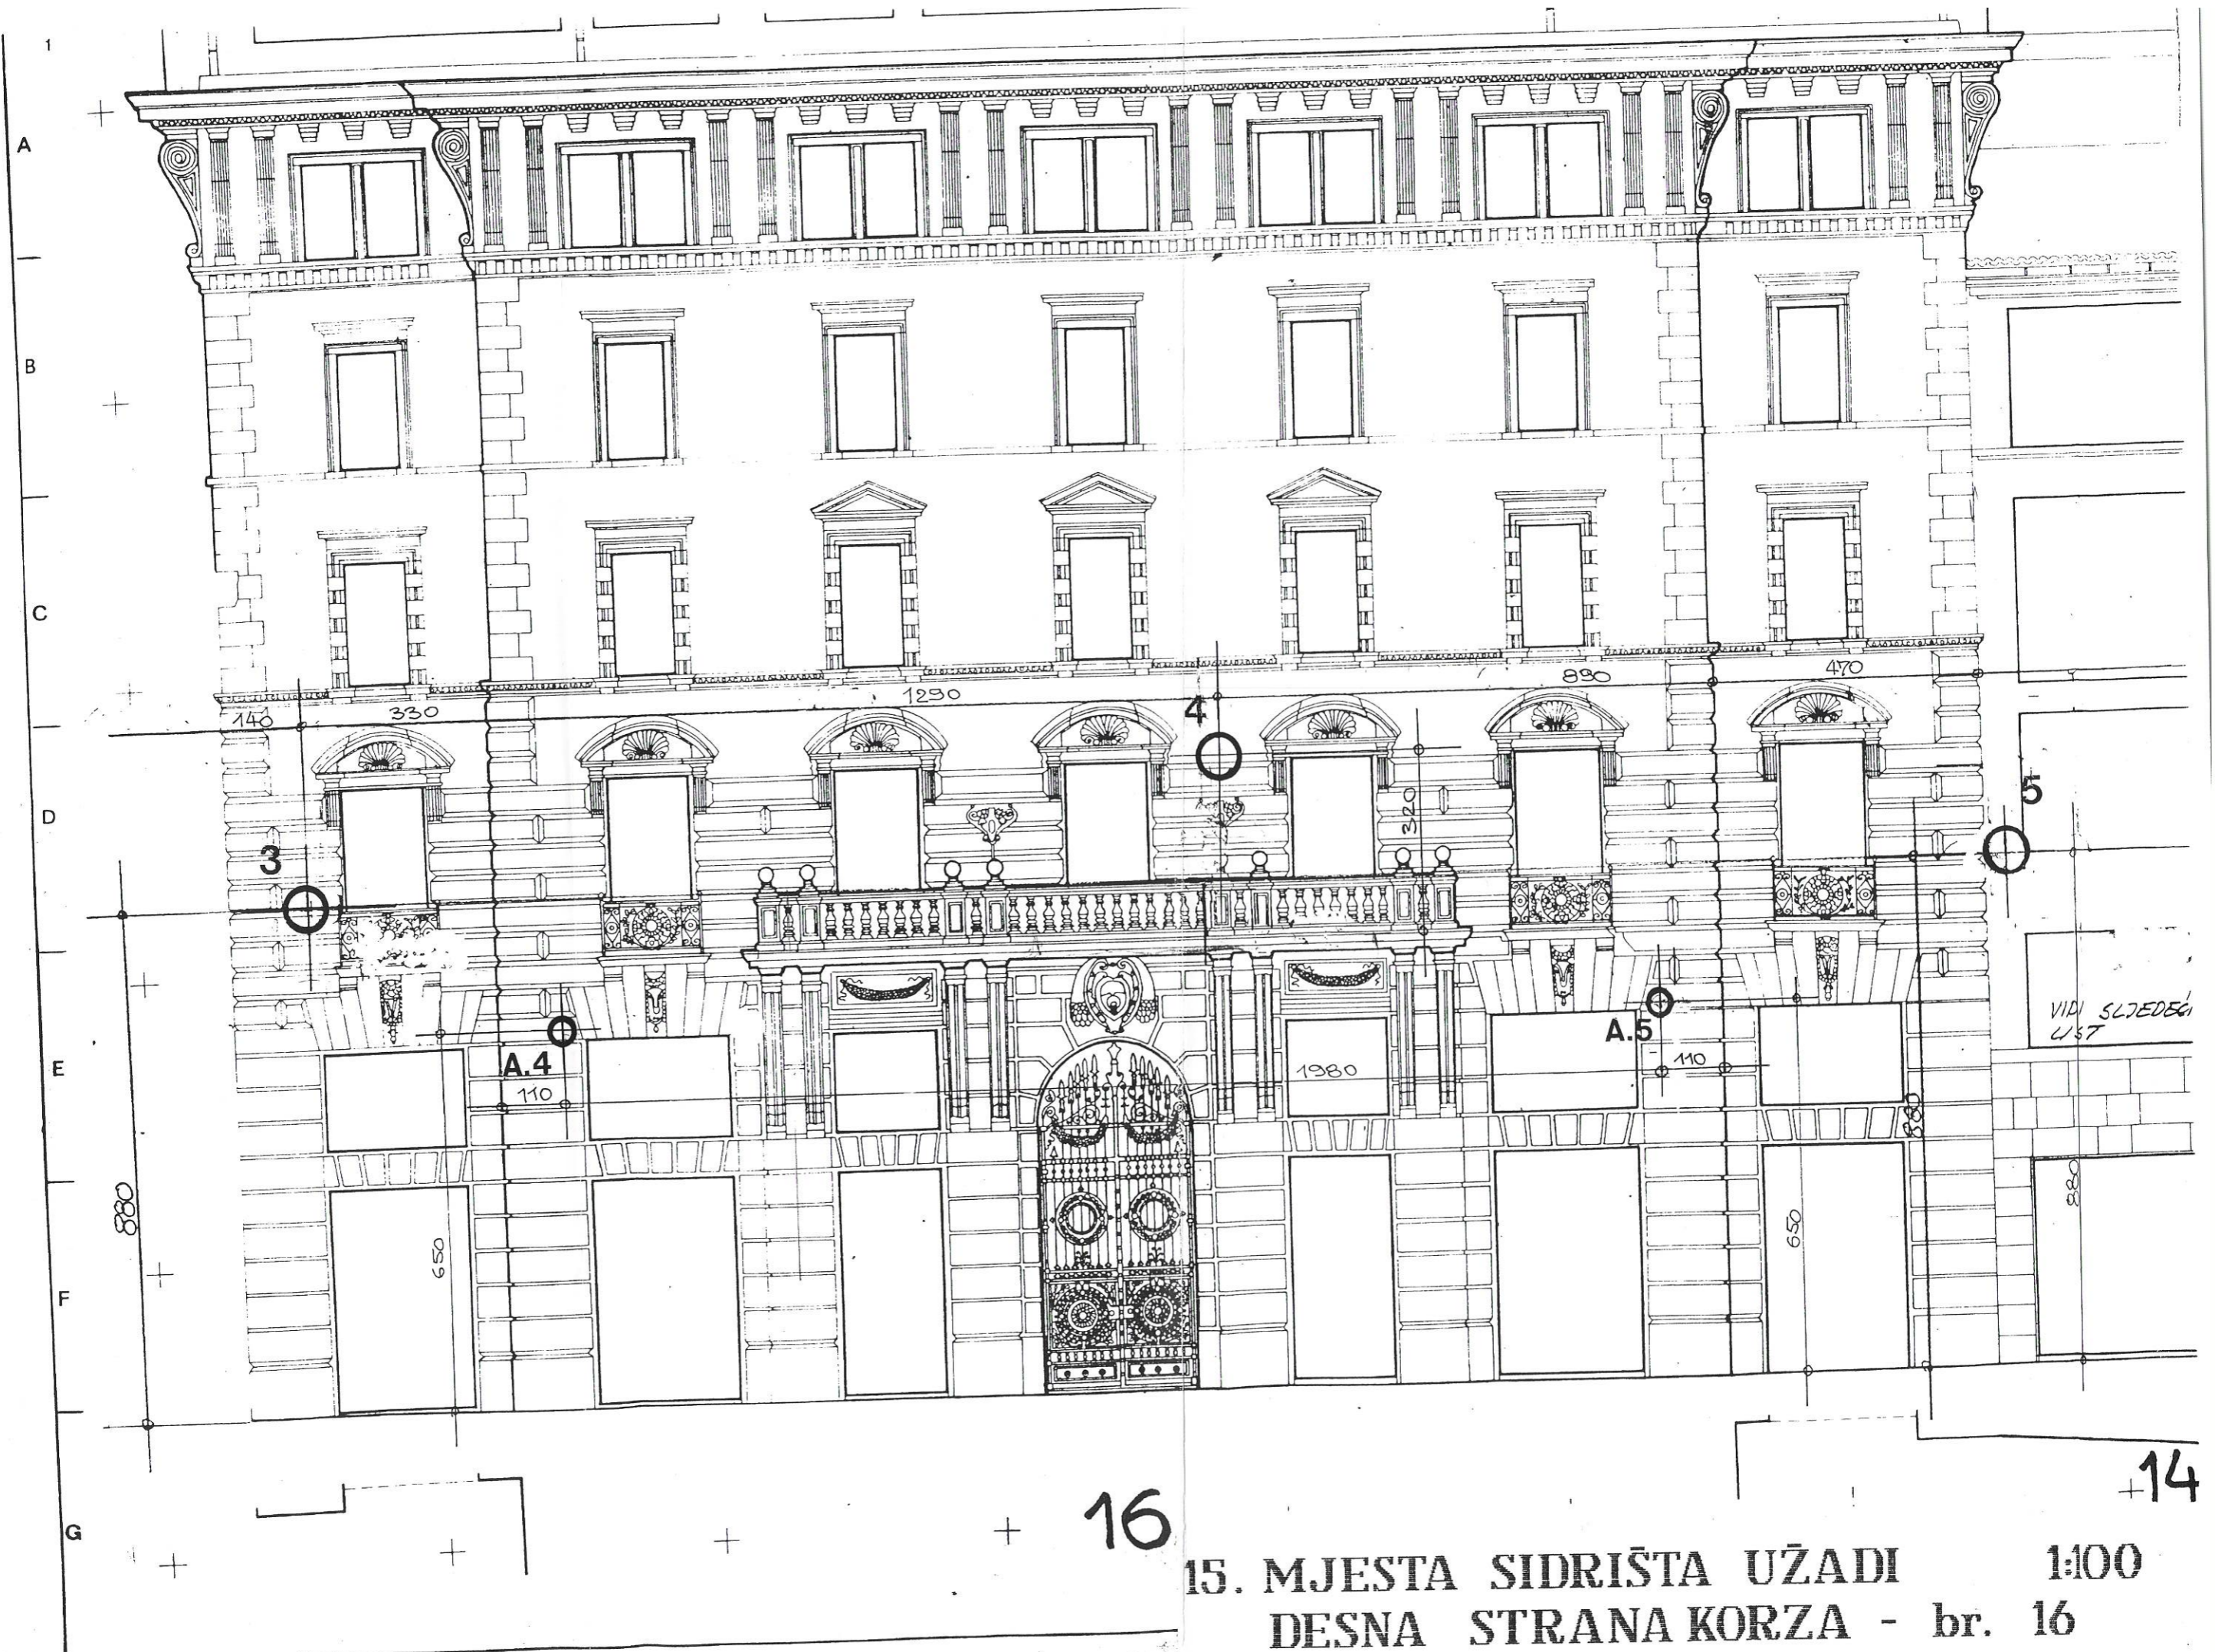

15. MJESTA SIDRIŠTA UŽADI 1:100
 DESNA STRANA KORZA - br. 16



16. MJESTA SIDRIŠTA UŽADI 1:100
 DESNA STRANA KORZA - br. 18,20,22