


Datum: ožujak 08.

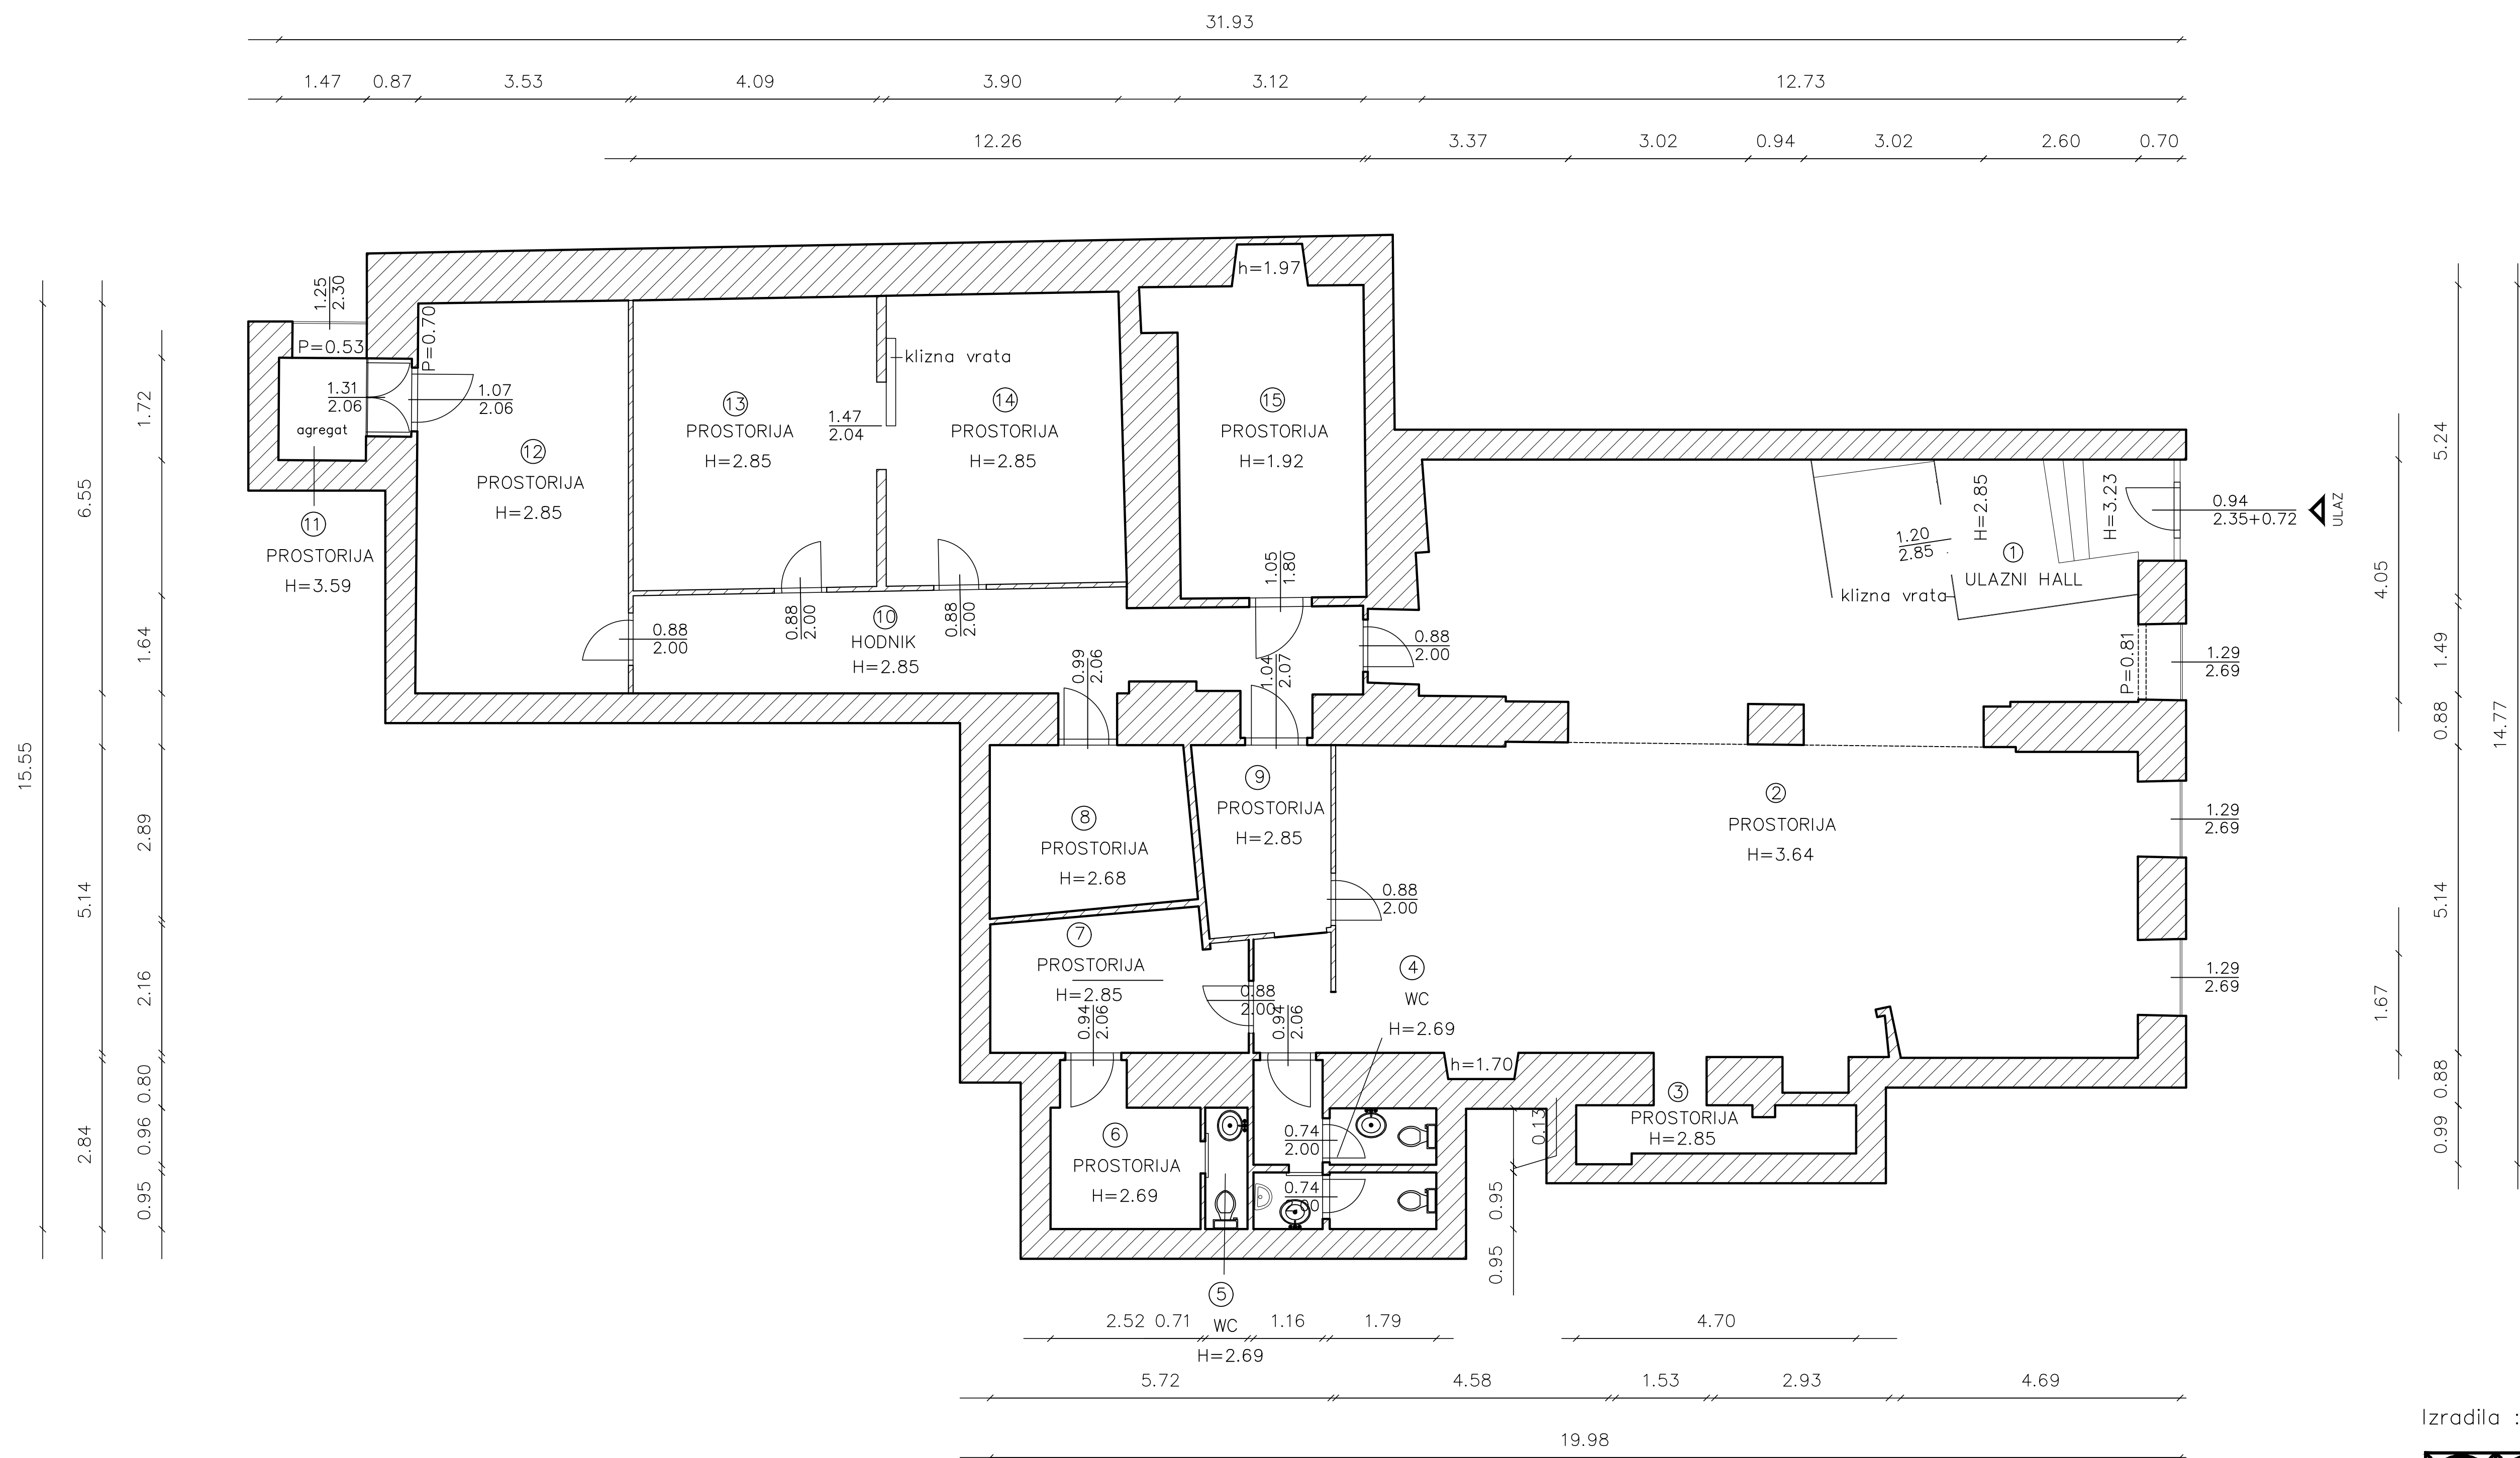

BROJ	PROSTORIJA	POVRŠINA	m ²
1	ulazni hall	9,14	m ²
2	prostorija	122,55	m ²
3	prostorija	4,65	m ²
4	WC	6,62	m ²
5	WC	1,45	m ²
6	prostorija	6,15	m ²
7	prostorija	9,66	m ²
8	prostorija	9,31	m ²
9	prostorija	7,14	m ²
10	hodnik	21,47	m ²
11	prostorija	4,36	m ²
12	prostorija	23,44	m ²
13	prostorija	20,09	m ²
14	prostorija	19,68	m ²
15	prostorija	17,85	m ²
		283,56	m²

INFRASTRUKTURA	STANJE
STRUJA	DA
VODA	DA
KANALIZACIJA	DA
PTT	DA
PLIN	NE
CENTRALNO GRIJANJE	NE
DIMNJAK	NE
KLIMA	DA
PRILAZ DOSTAVNOG VOZILA	NE

GRAD RIJEKA

Odjel gradske uprave za gospodarenje imovinom

IZMJERA POSLOVNOG PROSTORA

Adresa prostora: ERAZMA BARČIĆA 9A


ID prostora: 200416

Mjerilo: M 1:100

Datum: travanj 2017.

Izmjenila: Dolores Alić ing.grad.

Izradila :

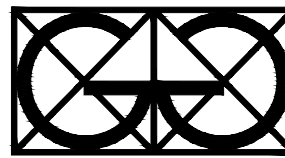

"Geo Grupa" d.o.o.
Zagreb, Savska c. 144 a