


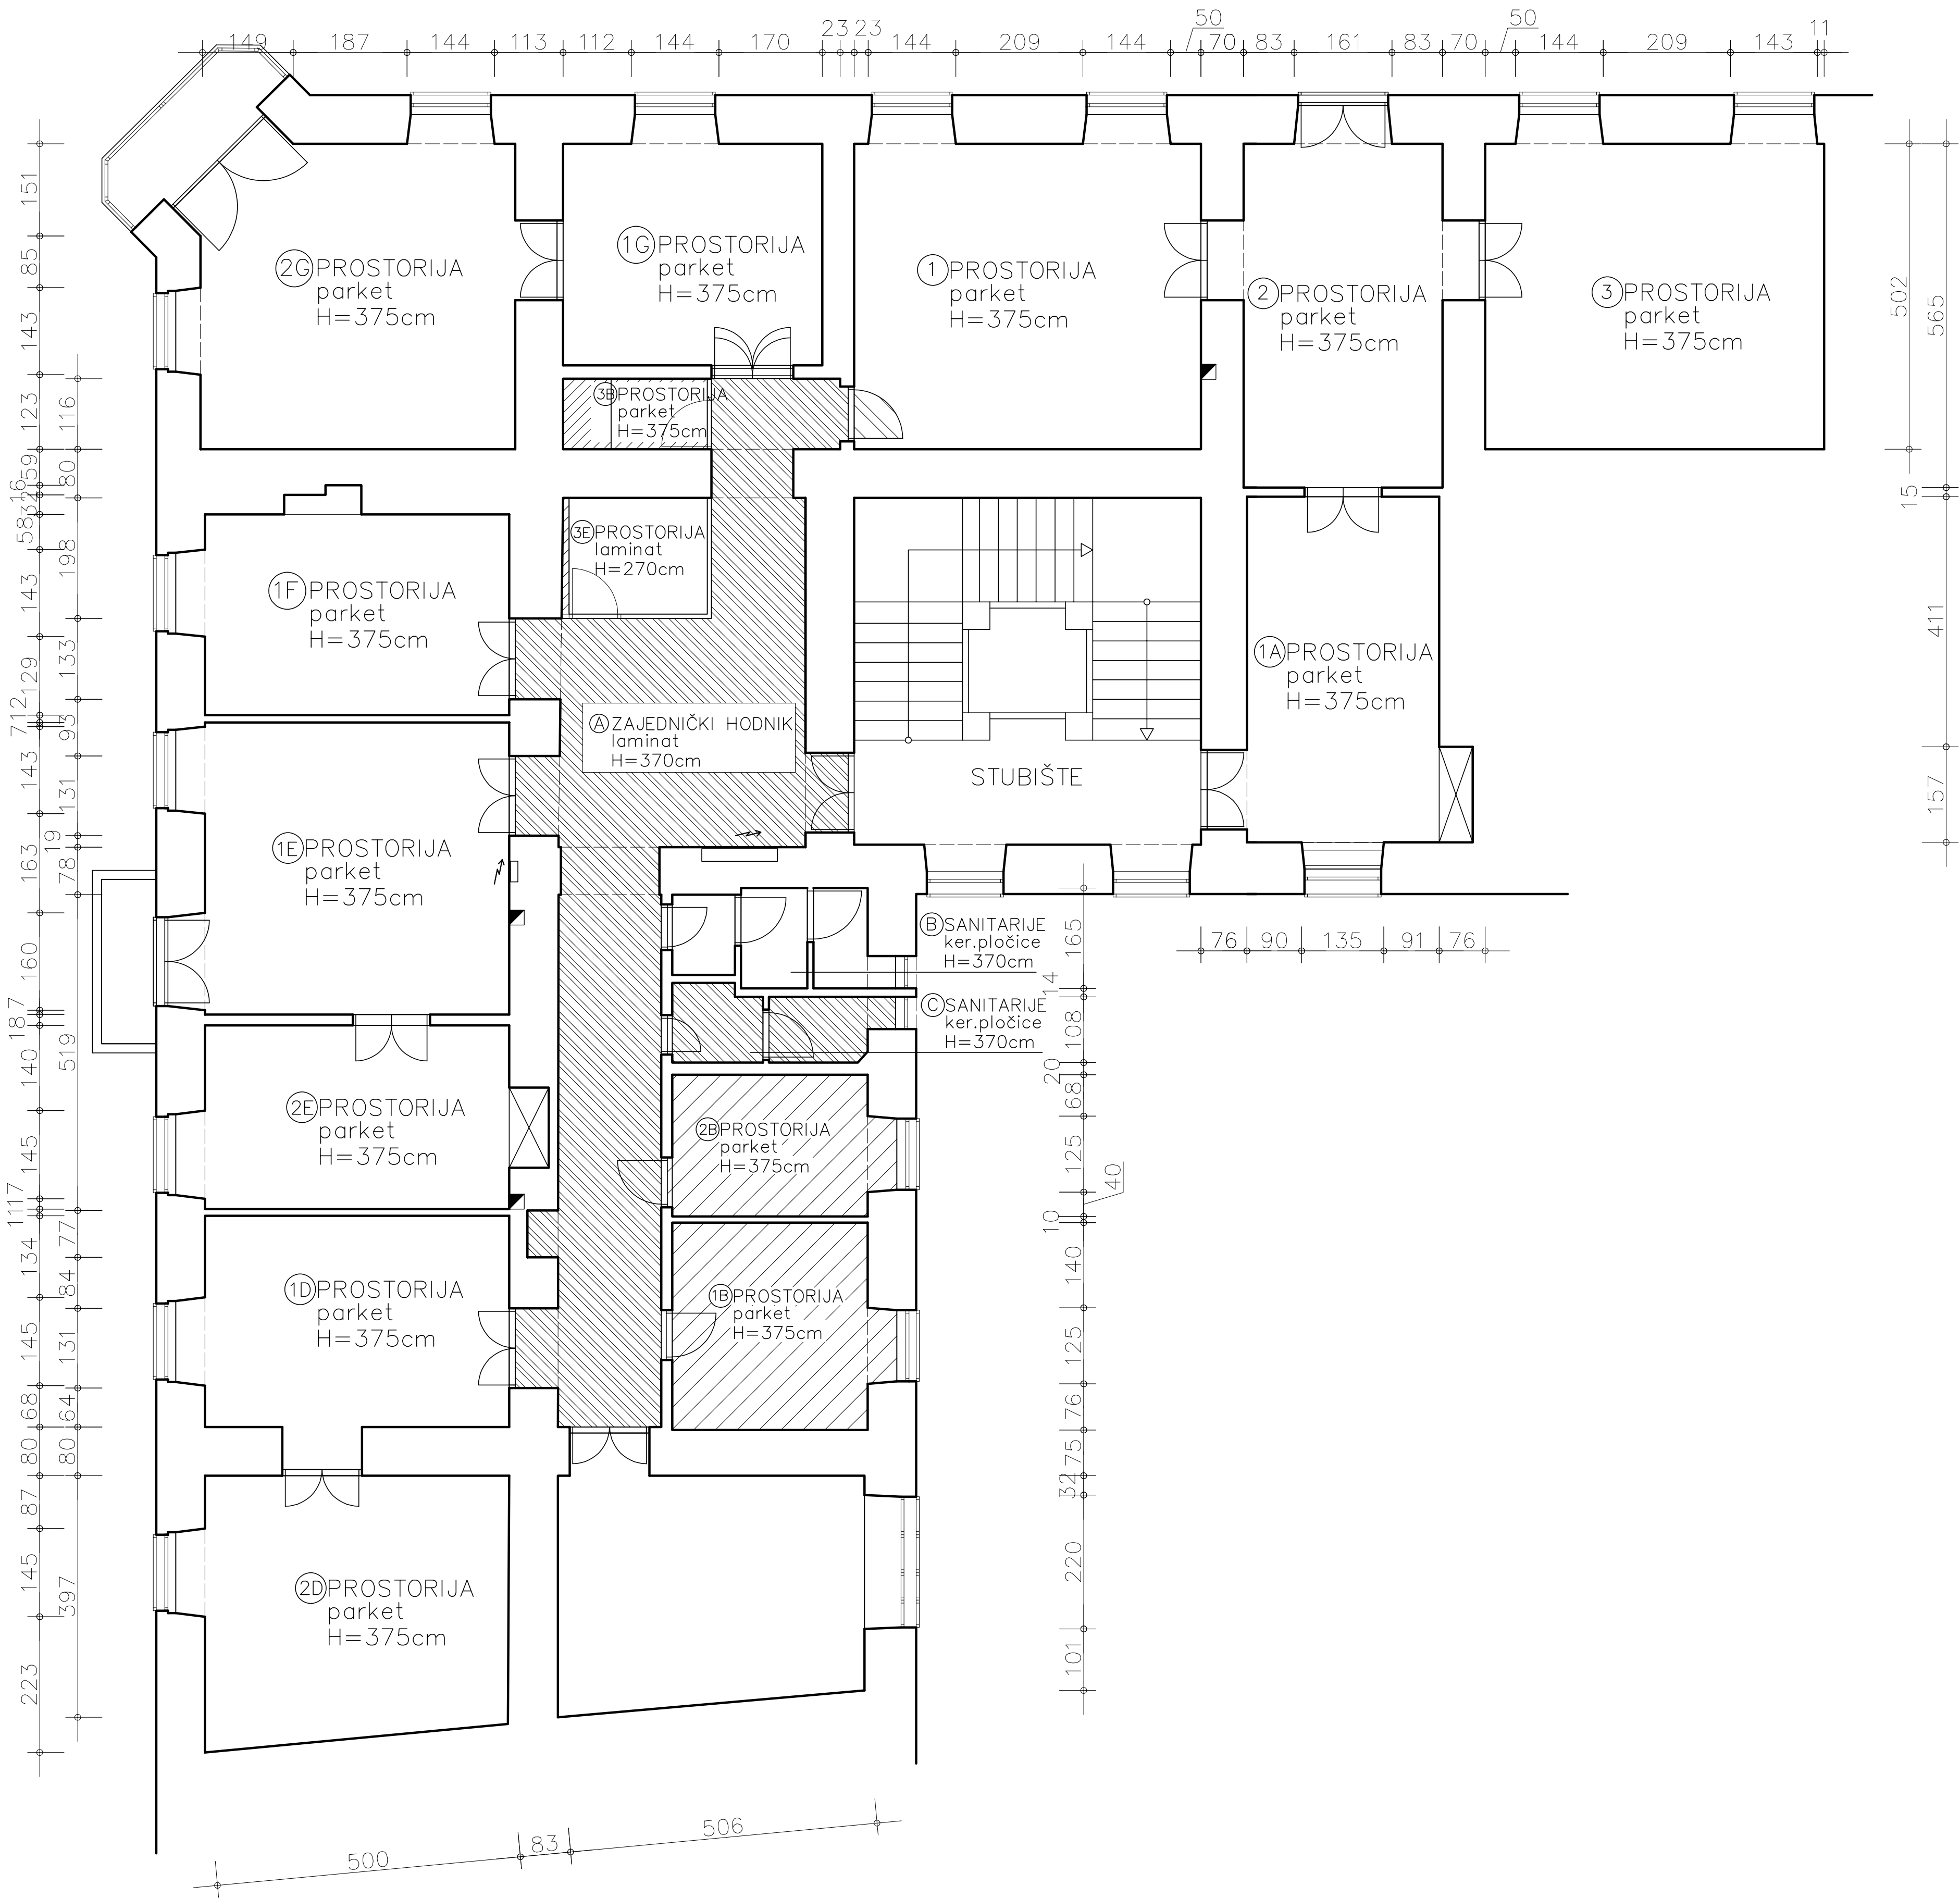

AG

PROJEKT

d.o.o.

PROJEKTIRANJE

NADZOR

INŽENJERING

MARKETING

ŽUKNICA

51221

50

KOSTRENA

Rijeka, svibanj 2007.

IZMJERA POSLOVNOG PROSTORA – Zanonova 1/ I Kat, Rijeka

BROJ	PROSTORIJA	POVRŠINA m ²
1B	PROSTORIJA	11,53 m ²
2B	PROSTORIJA	8,06 m ²
3B	PROSTORIJA	1,83 m ²
A	ZAJEDNIČKI HODNIK 42,14 m ² (PRIPADAJUĆI DIO 7,00%)	3,10 m ²
C	ZAJEDNIČKE SANITARIJE 3,83 m ² (PRIPADAJUĆI DIO 26,00%)	1,00 m ²
UKUPNO		25,52 m ²

INFRASTRUKTURA	STANJE
STRUJA	DA
VODA	DA
KANALIZACIJA	DA
PTT	DA
PLIN	NE
CENTRALNO GRIJANJE	NE
DIMNJAK	DA
KLIMA	DA
PRILAZ DOSTAVNOG VOZILA	DA

GRAD RIJEKA	
Odjel gradske uprave za gospodarenje imovinom	
IZMJERA POSLOVNOG PROSTORA	
Adresa prostora:	ZANONOVA 1 I KAT
ID prostora:	201856
Mjerilo:	M 1:100
Datum:	studenj 2016.
Kontrolirala:	Dolores Alić ing.grad.