



Datum: veljača 08.

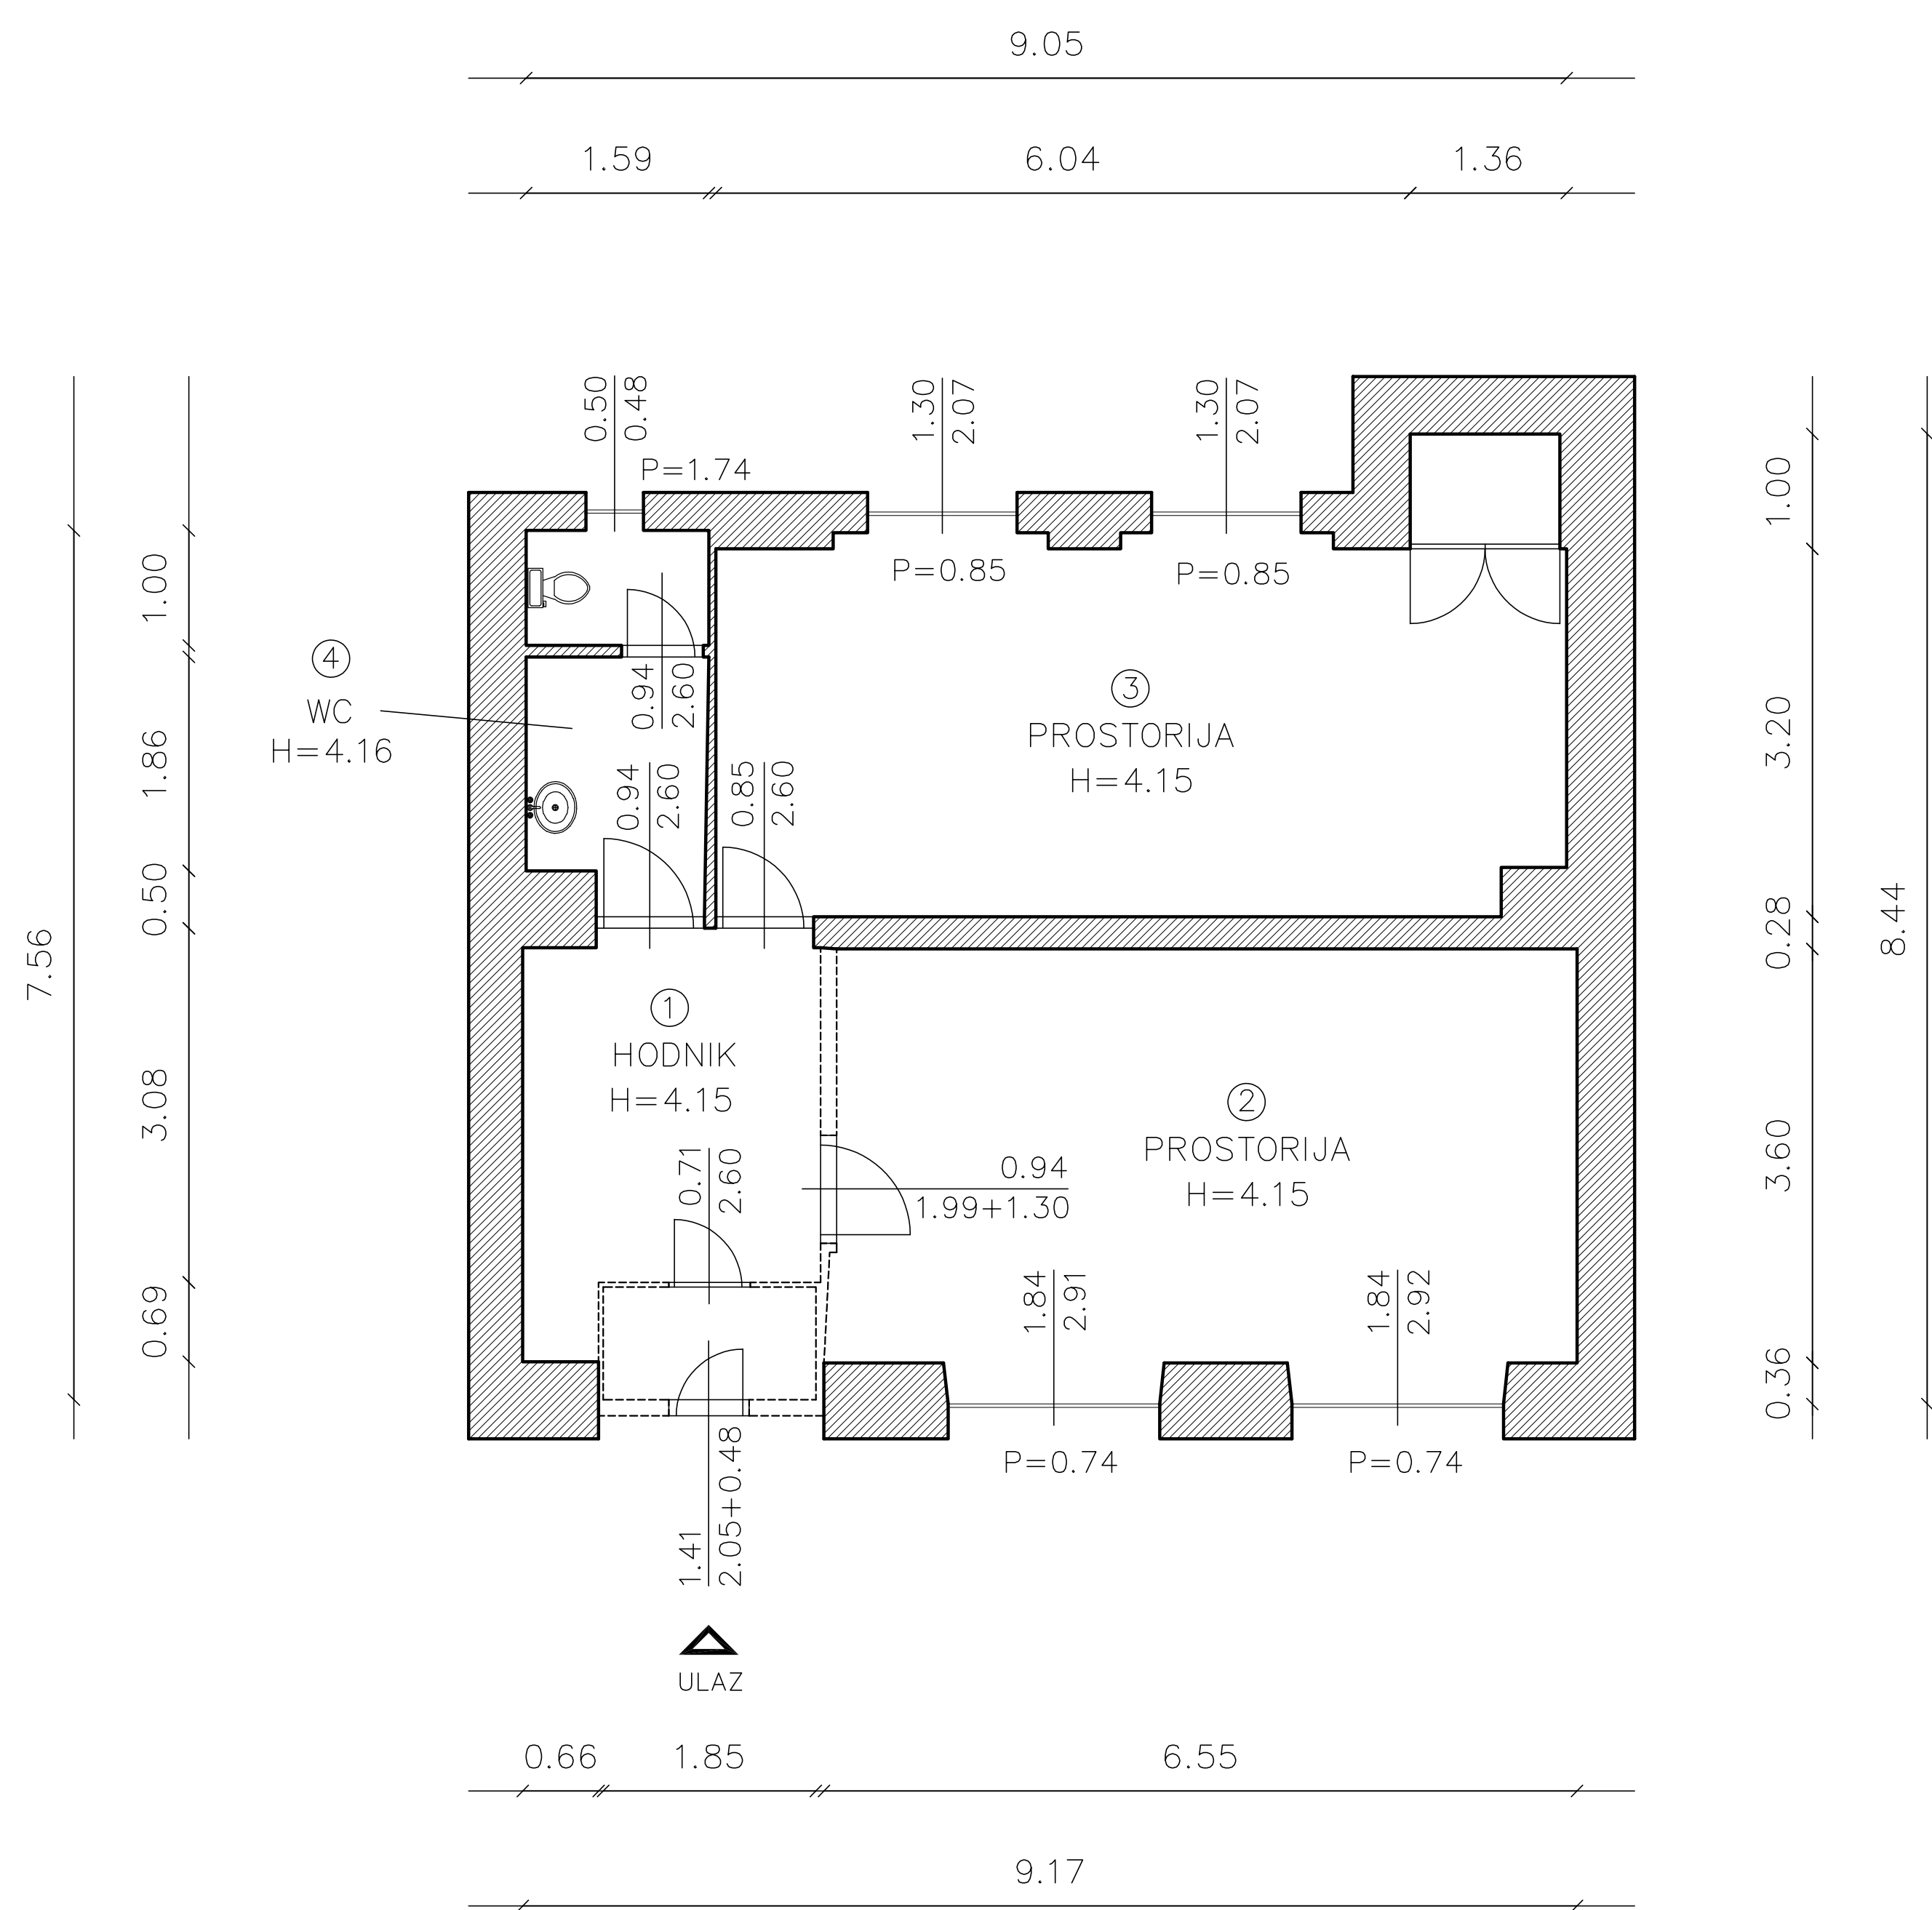

BROJ	PROSTORIJA	POVRŠINA	m²
1	hodnik	10,25	m²
2	prostorija	24,74	m²
3	prostorija	25,73	m²
4	WC	5,13	m²
5			m²
6			m²
7			m²
8			m²
9			m²
		65,85	m²

INFRASTRUKTURA	STANJE
STRUJA	DA
VODA	DA
KANALIZACIJA	DA
PTT	DA
PLIN	NE
CENTRALNO GRIJANJE	NE
DIMNJAK	NE
KLIMA	DA
PRILAZ DOSTAVNOG VOZILA	NE

Izradila :

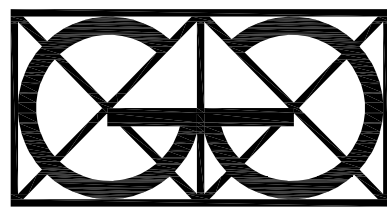

"Geo Grupa" d.o.o.
Zagreb, Savska c. 144 a

GRAD RIJEKA	
Odjel gradske uprave za gospodarenje imovinom	
IZMJERA POSLOVNOG PROSTORA	
Adresa prostora:	TITOV TRG 2A
ID prostora:	201471
Mjerilo:	M 1:100
Datum:	ožujak 2017.
Kontrolirala:	Dolores Alić ing.građ.