


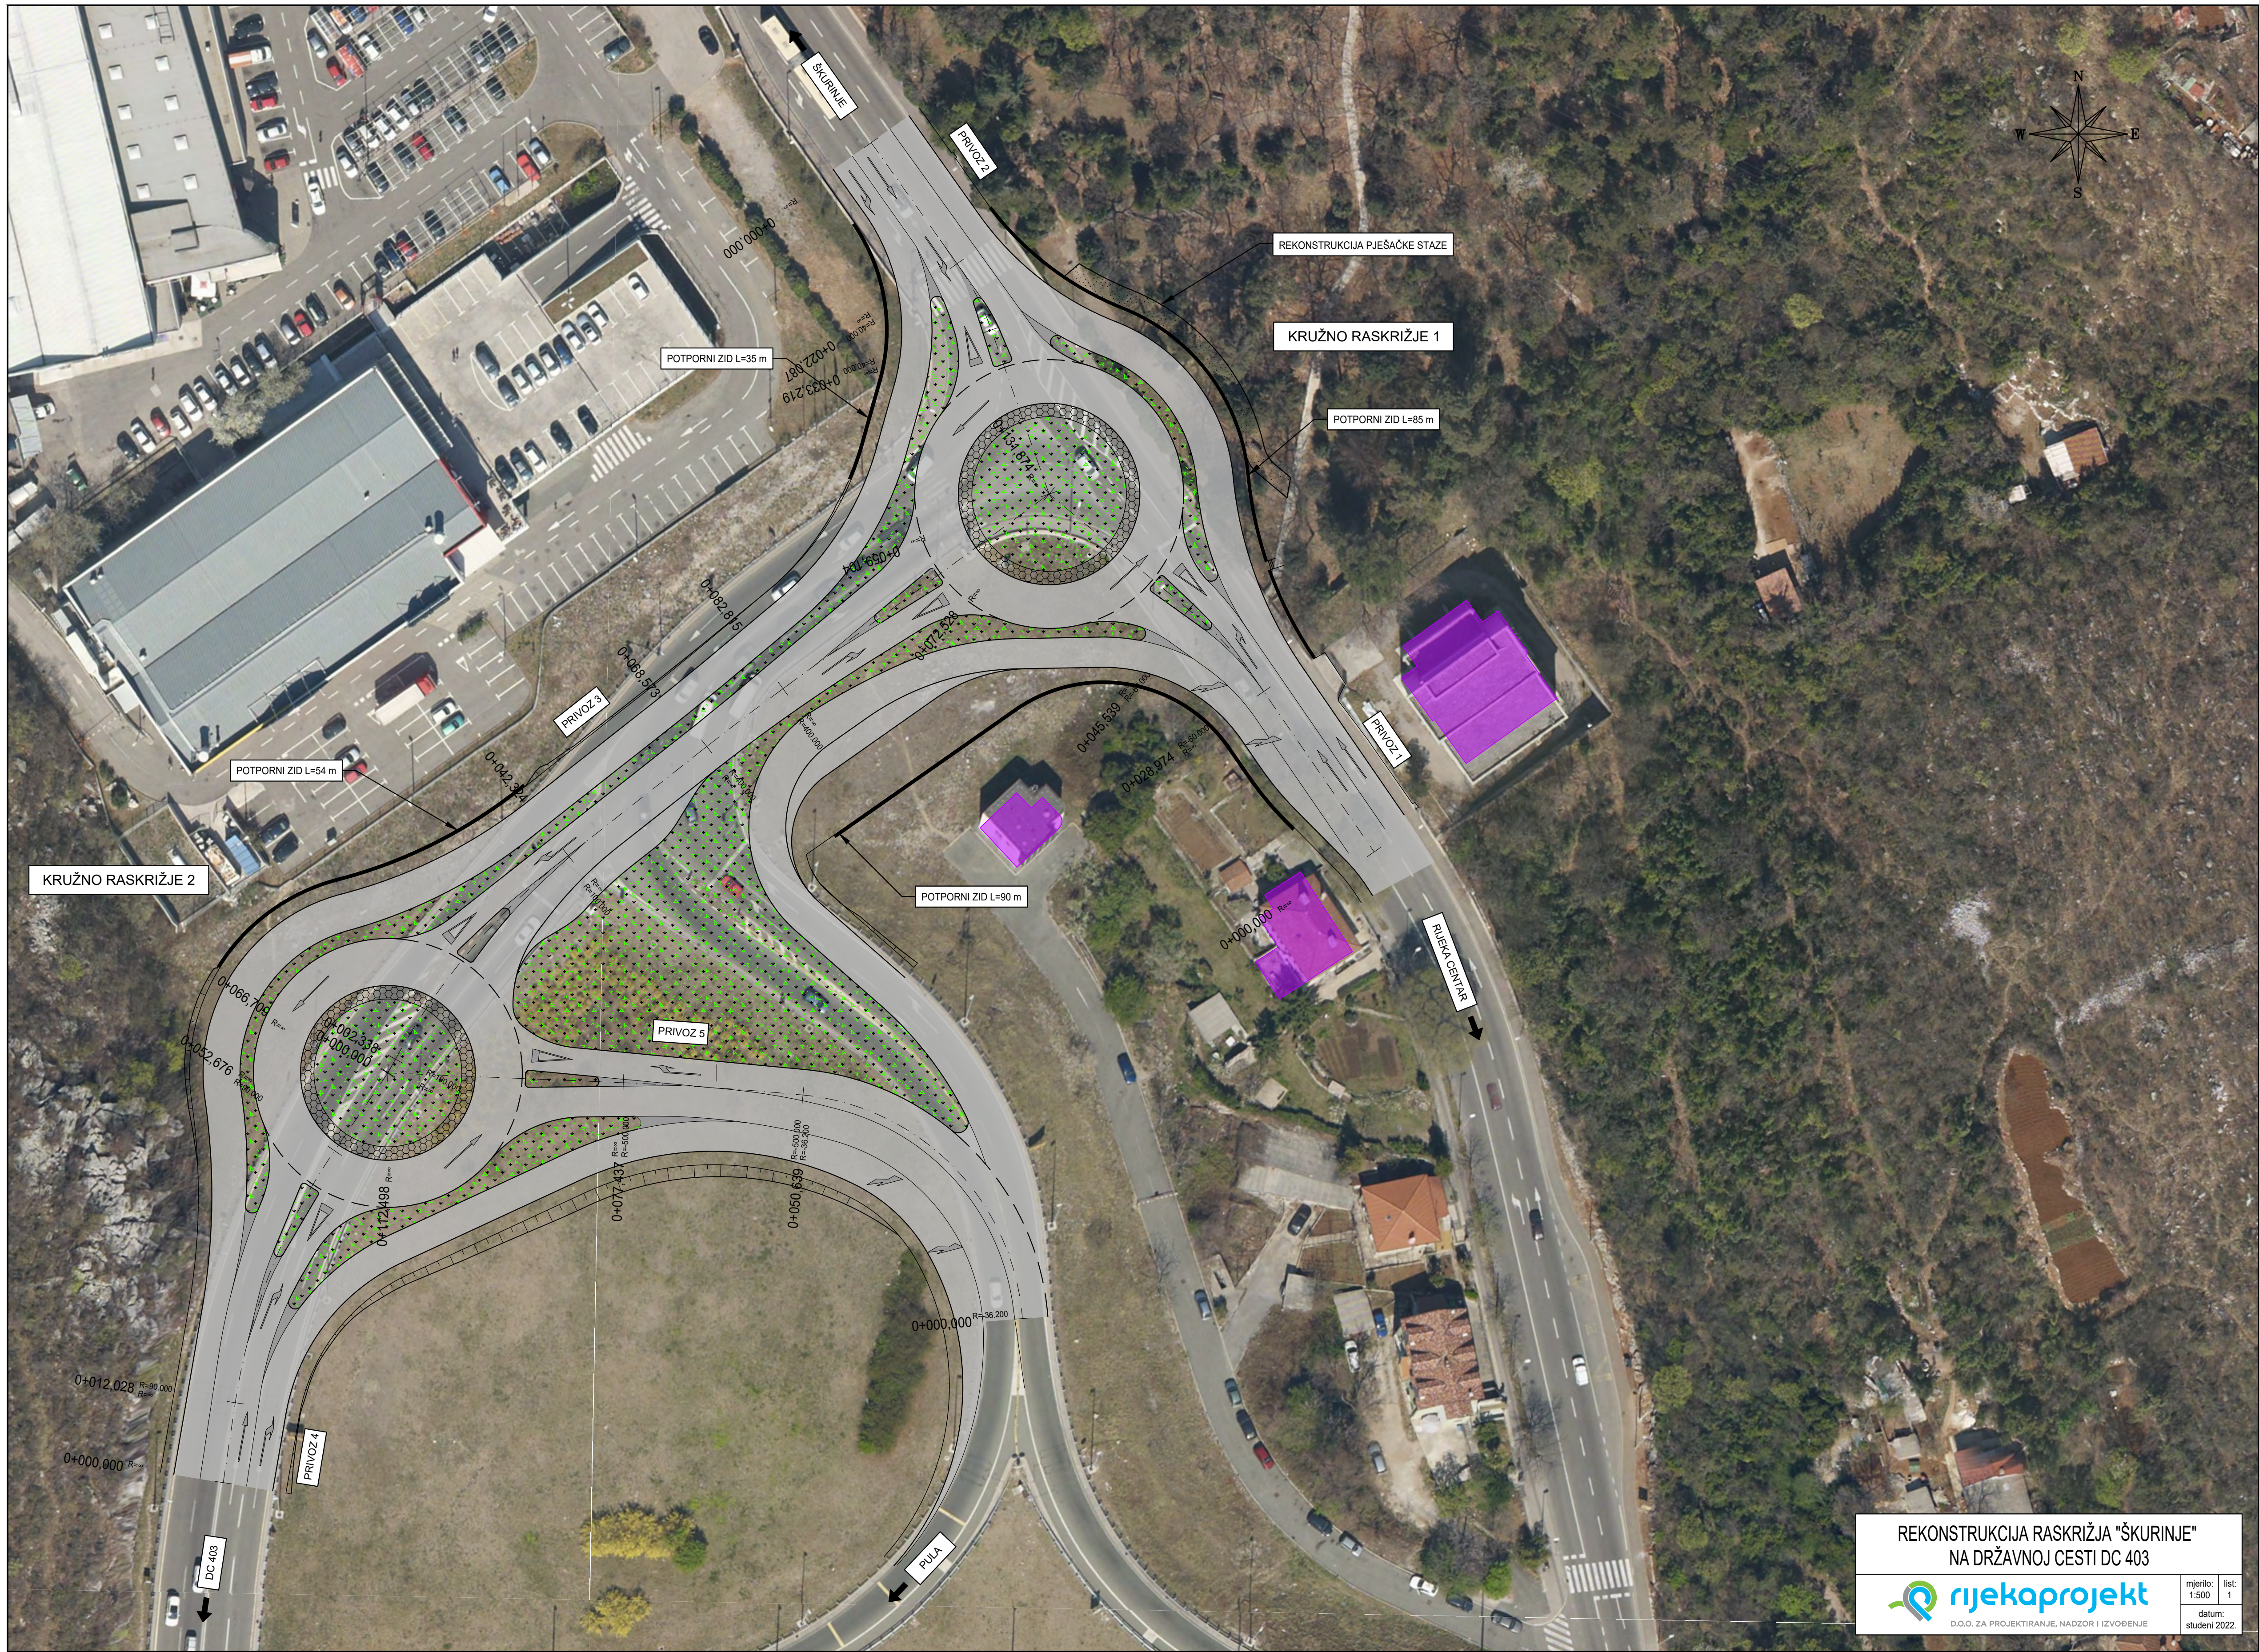

KRUŽNO RASKRIŽJE 2

POTPORNI ZID L=54 m

POTPORNI ZID L=35 m

REKONSTRUKCIJA PJEŠAČKE STAZE

KRUŽNO RASKRIŽJE 1

POTPORNI ZID L=85 m

POTPORNI ZID L=90 m

ULICA CENTAR

DC 403

PULA

REKONSTRUKCIJA RASKRIŽJA "ŠKURINJE"
NA DRŽAVNOJ CESTI DC 403

**rijekaprojekt**
D.O.O. ZA PROJEKTIRANJE, NADZOR I IZVOĐENJE

mjerilo: 1:500	list: 1
datum: studeni 2022.	