
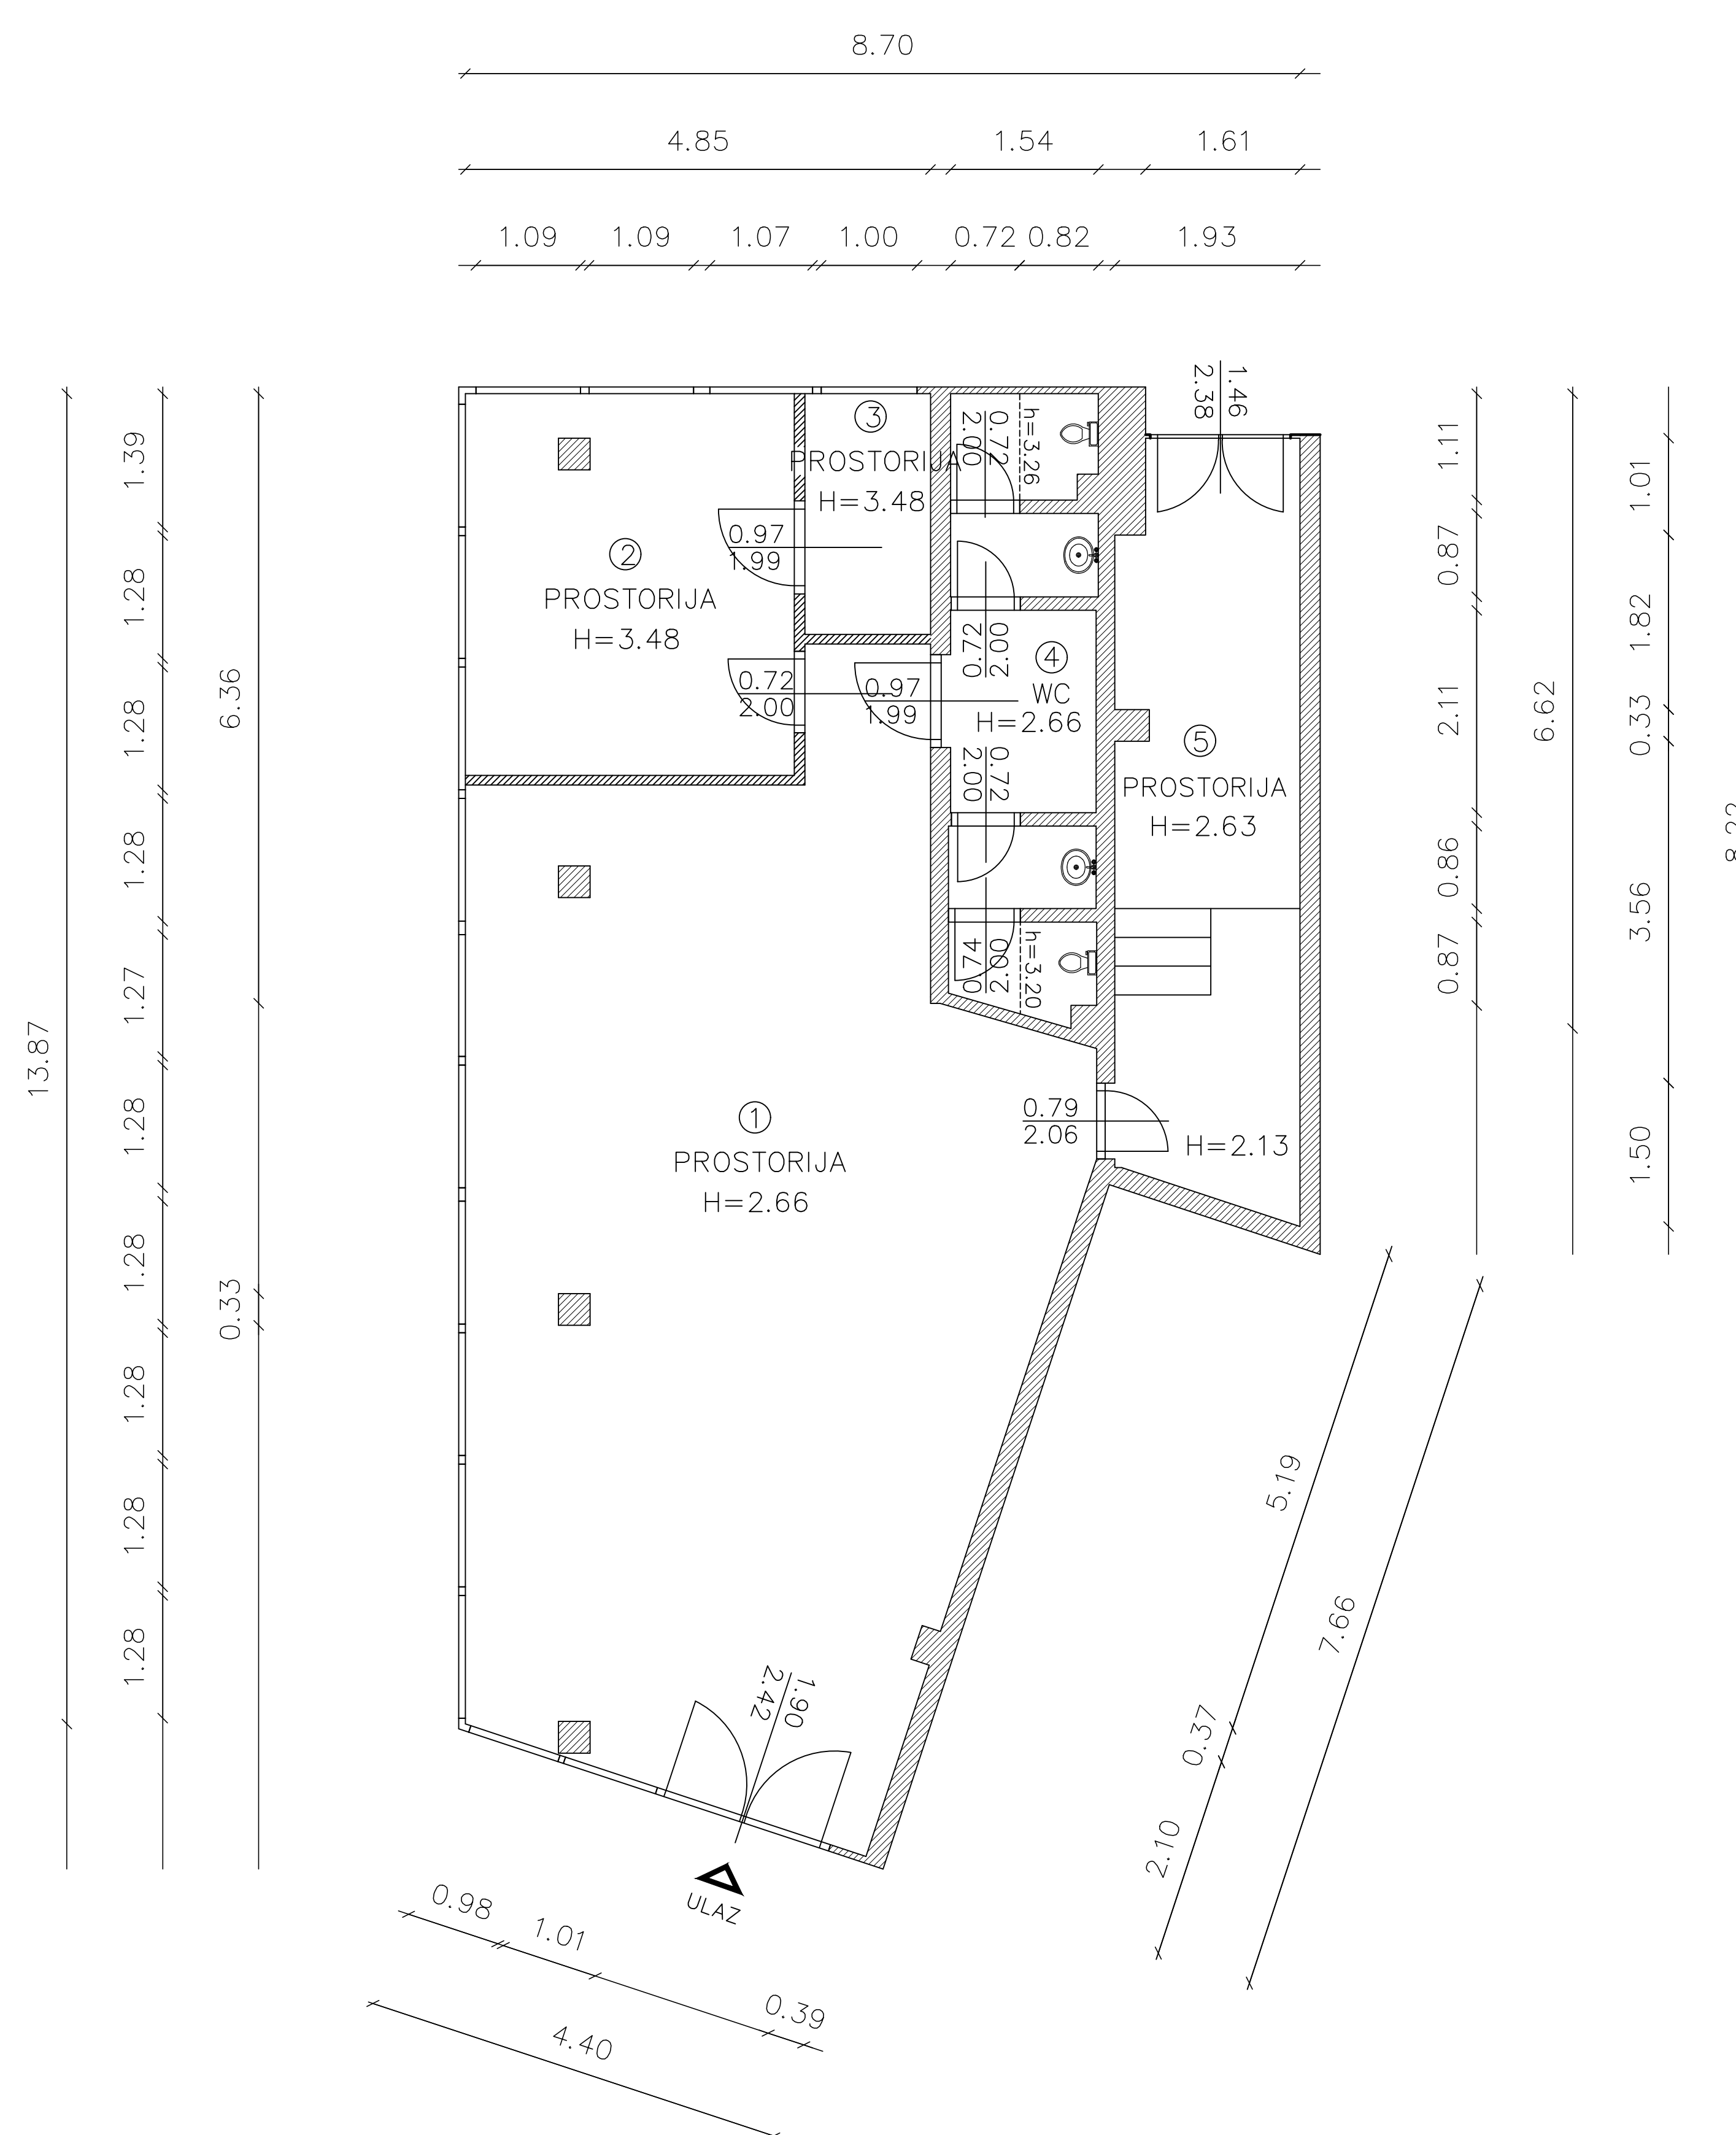


Datum: veljača 08.

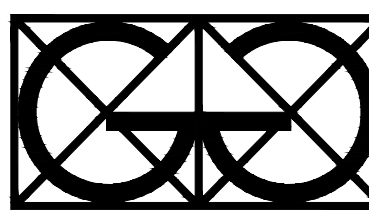

BROJ	PROSTORIJA	POVRŠINA m ²
1	prostorija	59,89 m ²
2	prostorija	13,80 m ²
3	prostorija	3,29 m ²
4	WC	9,54 m ²
5	prostorija	15,02 m ²
6		m ²
7		m ²
8		m ²
9		m ²
		101,54 m²

INFRASTRUKTURA	STANJE
STRUJA	DA
VODA	DA
KANALIZACIJA	DA
PTT	DA
PLIN	NE
CENTRALNO GRIJANJE	NE
DIMNJAK	NE
KLIMA	DA
PRILAZ DOSTAVNOG VOZILA	NE

Izradila :

"Geo Grupa" d.o.o.
 Zagreb, Savska c. 144 a

GRAD RIJEKA	
Odjel gradske uprave za gospodarenje imovinom	
IZMJERA POSLOVNOG PROSTORA	
Adresa prostora:	FRANJE ČANDEKA 32/K
ID prostora:	200500
Mjerilo:	M 1:100
Datum:	ožujak 2020.
Kontrolirala:	Dolores Alić ing.grad.