


Datum: prosinac 07.

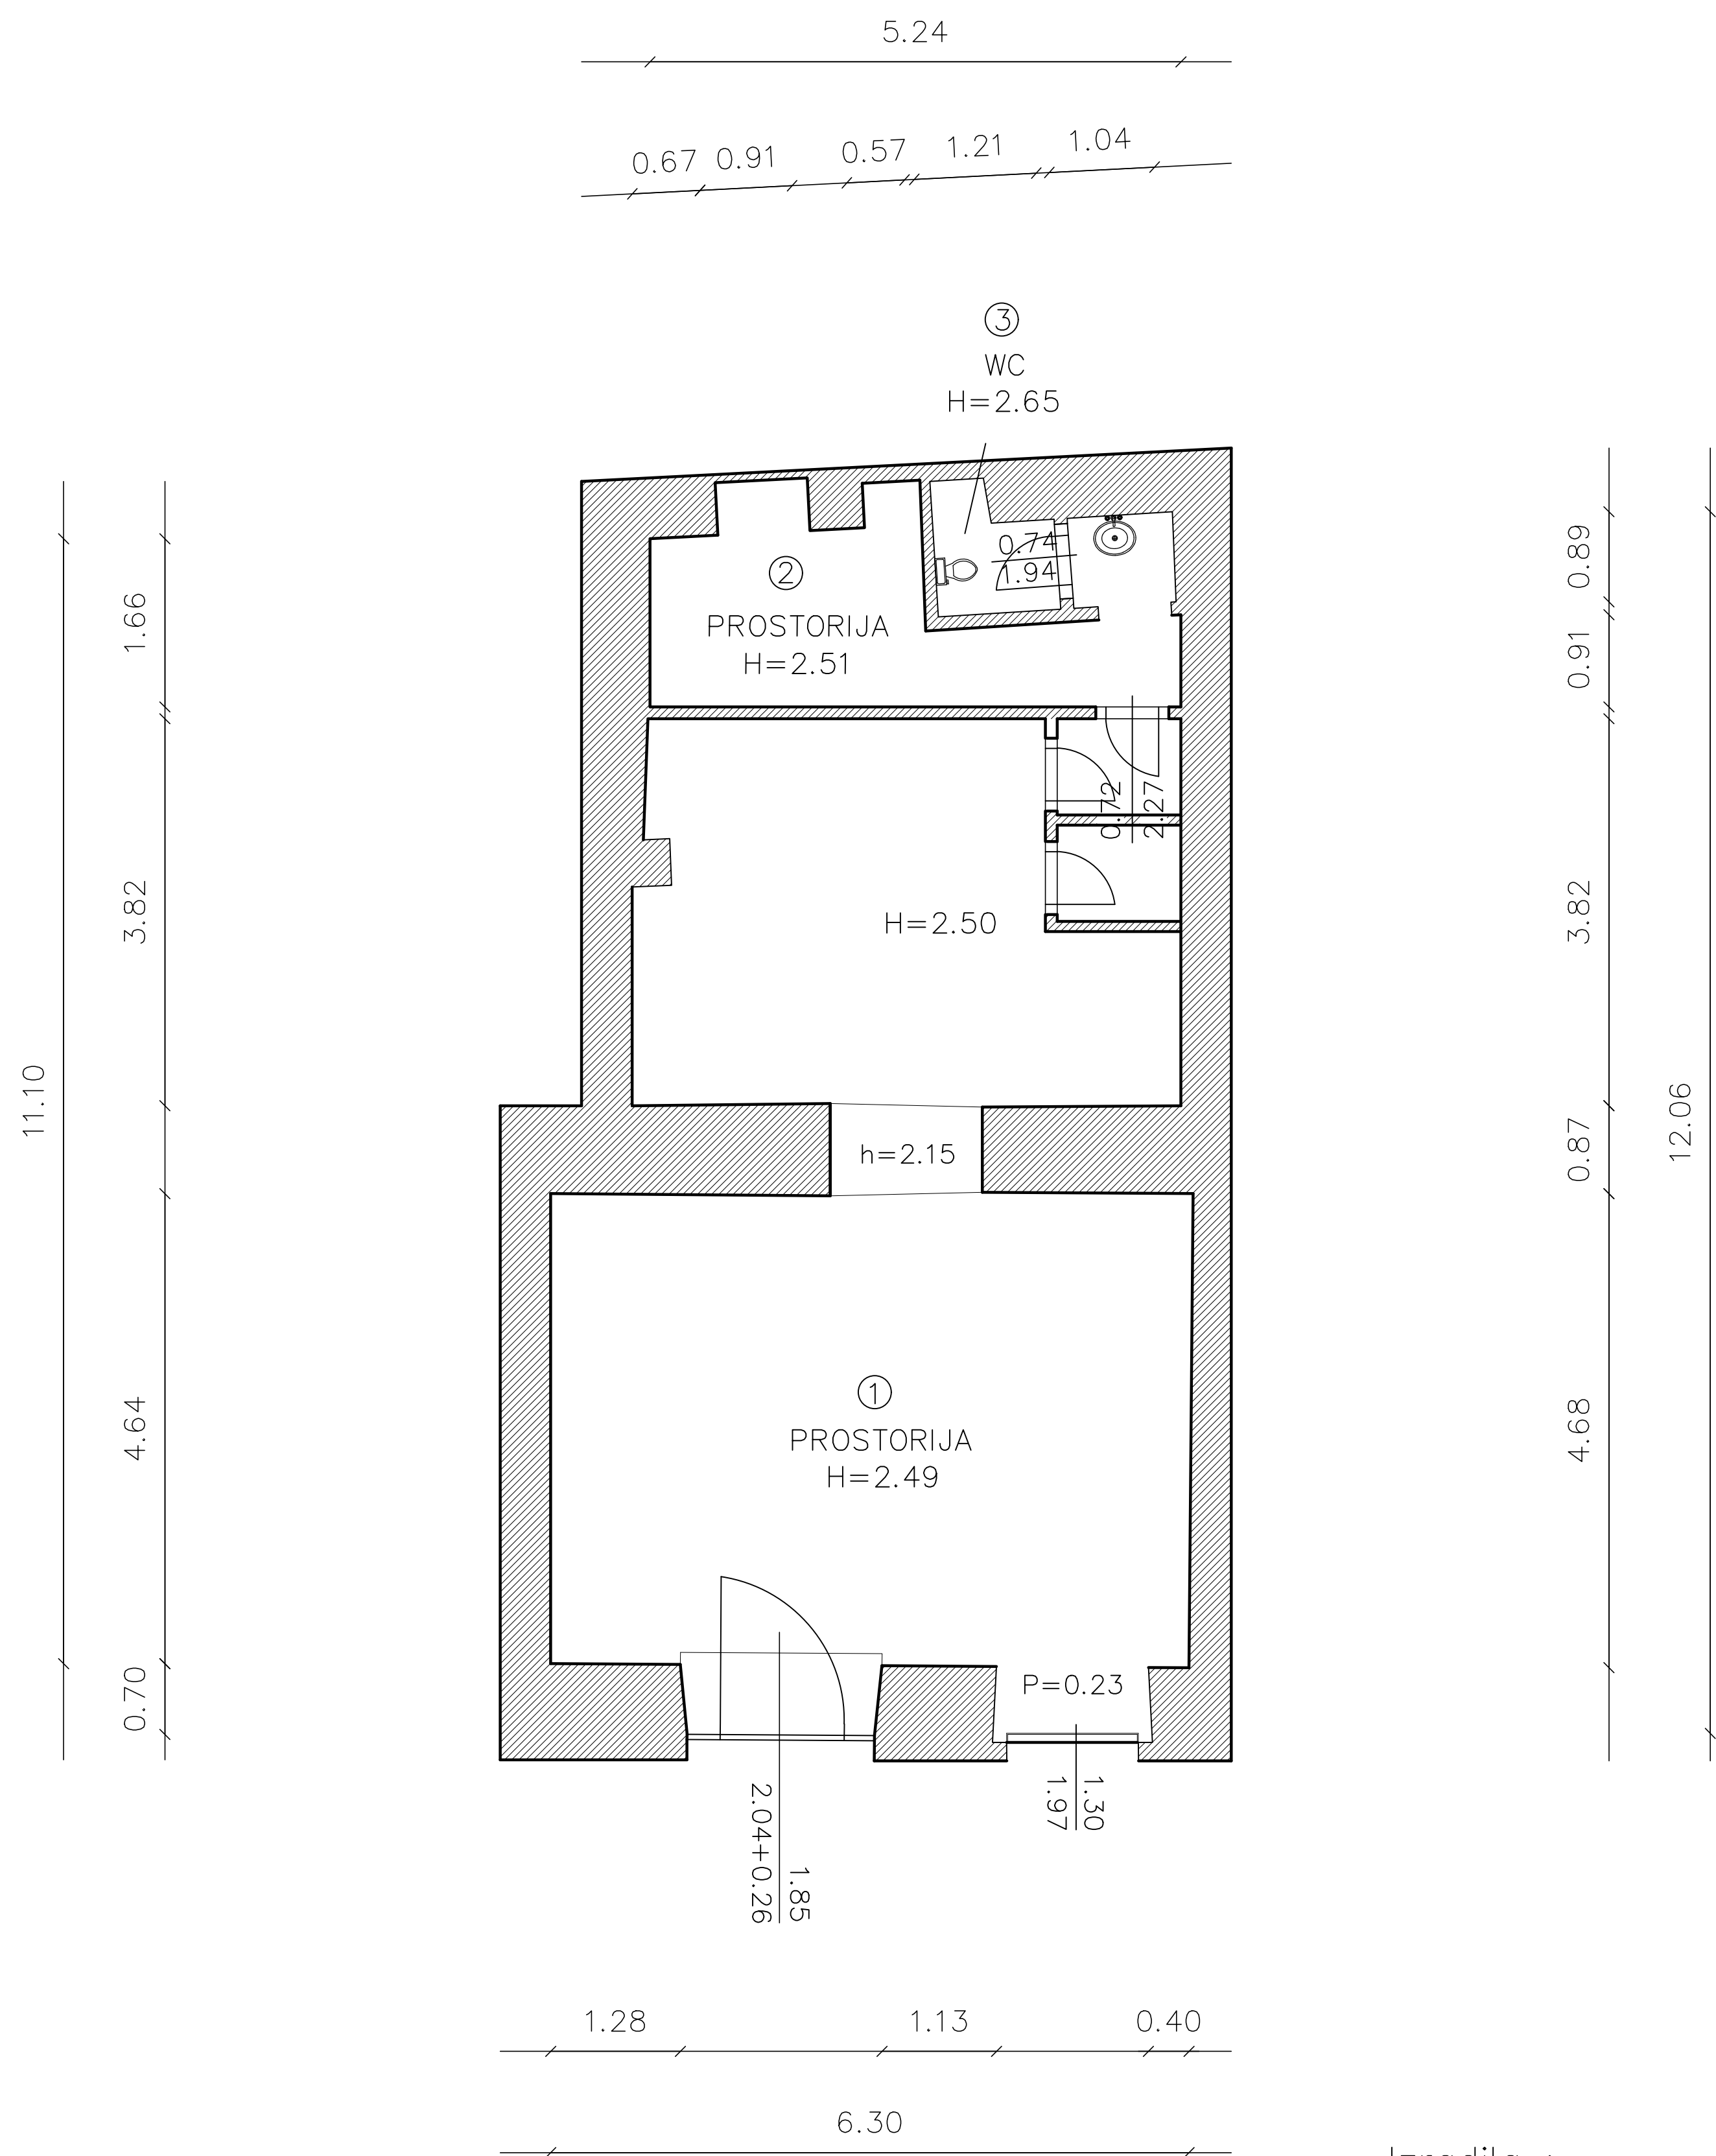

BROJ	PROSTORIJA	POVRŠINA m ²
1	prostorija	53,53 m ²
2	prostorija	8,60 m ²
3	WC	1,32 m ²
4		m ²
5		m ²
6		m ²
7		m ²
8		m ²
9		m ²
		63,45 m ²

INFRASTRUKTURA	STANJE
STRUJA	DA
VODA	DA
KANALIZACIJA	DA
PTT	DA
PLIN	NE
CENTRALNO GRIJANJE	NE
DIMNJAK	NE
KLIMA	DA
PRILAZ DOSTAVNOG VOZILA	NE


GRAD RIJEKA

Odjel gradske uprave za gospodarenje imovinom

IZMJERA POSLOVNOG PROSTORA

Adresa prostora:	KORZO 4/A
ID prostora:	200798
Mjerilo:	M 1:100
Datum:	listopad 2017.
Kontrolirala:	Dolores Alić ing.građ.

Izradila :

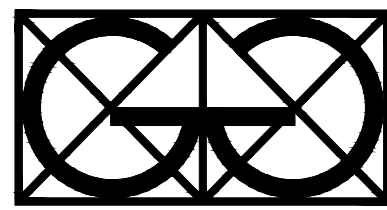

"Geo Grupa" d.o.o.
Zagreb, Savska c. 144 a